

Rozdz.
Asygn. AB
[signature]

UCHWAŁA NR LI / 437 / 02
Rady Miejskiej w Bolesławcu
z dnia 2. lipca 2002r.

**w sprawie przystąpienia do sporządzenia
miejscowych planów zagospodarowania przestrzennego
terenów położonych w mieście Bolesławiec**

Na podstawie art. 18 ust. 2 pkt 5 ustawy z dnia 8 marca 1990 o samorządzie gminnym (tekst jednolity z 2001 r. Dz.U. Nr 142, poz. 1591 ze zmianami) oraz art. 4 ust. 1 i art. 12 ust. 1 i 2 ustawy z dnia 07 lipca 1994 roku o zagospodarowaniu przestrzennym (tekst jednolity: Dz.U. z 1999r. Nr 15, poz. 139 ze zmianami)

uchwała się co następuje:

§1

1. Zarząd Miasta Bolesławiec przystąpi do sporządzenia miejscowych planów zagospodarowania przestrzennego następujących obszarów w obrębie miasta Bolesławiec:
 - 1) Obszar Nr1 w kwartale ulic Narcyzów, Tulipanowa, Szarotek,
 - 2) Obszar Nr2 przy ul. Ceramicznej,
 - 3) Obszar Nr3 przy ul. Jesionowej,
 - 4) Obszar Nr4 przy ul. Spacerowej,
 - 5) Obszar Nr5 przy ul. Widok,
 - 6) Obszar Nr6 przy ul. Staszica,
 - 7) Obszar Nr7 przy ul. Chopina,
 - 8) Obszar Nr8 przy ul. Wojska Polskiego,
 - 9) Obszar Nr9 przy ul. Okrzei,
 - 10) Obszar Nr10 przy ul. Saperskiej,
 - 11) Obszar Nr11 przy ul. Masarskiej,
 - 12) Obszar Nr12 przy ul. II Armii Wojska Polskiego,
 - 13) Obszar Nr13 przy ul. Mostowej,
 - 14) Obszar Nr14 przy ul. Wesolej,
 - 15) Obszar Nr15 przy ul. Modłowej.
2. Granice obszarów objętych miejscowymi planami zagospodarowania przestrzennego przedstawiono na załącznikach graficznych Nr 1 + 7.

§2

Przedmiotem ustaleń planów będzie:

- 1) przeznaczenie terenu oraz linie rozgraniczające tereny o różnych funkcjach i różnych zasadach zagospodarowania,
- 2) linie rozgraniczające ulice publiczne,
- 3) zasady i standardy kształtowania zabudowy oraz zagospodarowania terenu, w tym również linie zabudowy i gabaryty obiektów, a także maksymalne i minimalne wskaźniki intensywności zabudowy,
- 4) szczególne warunki zagospodarowania terenu, wynikające z potrzeb ochrony środowiska przyrodniczego, kulturowego i zdrowia ludzi oraz prawidłowego gospodarowania zasobami przyrody oraz ochrony gruntów rolnych i leśnych,
- 5) zasady obsługi w zakresie infrastruktury technicznej,

6) tymczasowe sposoby zagospodarowania, urządzenia i użytkowania terenu.

§3

Wykonanie uchwały powierza się Zarządowi Miasta Bolesławiec, który zobowiązuje się do wykonania wszystkich czynności, określonych w art.18 ust.2 ustawy o zagospodarowaniu przestrzennym.

§4

Uchwała wchodzi w życie z dniem podjęcia.

PRZEWODNICZĄCY
RADY MIEJSKIEJ

Kazimierz Sas

Naczelnik Wydziału
Architektury i Budownictwa

ARCHITEKT MIASTA

PZ/PZ

RADCA PRAWNY


mgr Tadeusz Grzesik

**w sprawie przystąpienia do sporządzenia
miejscowych planów zagospodarowania przestrzennego
terenów położonych w mieście Bolesławiec**

SKALA 1:2000



KWARTAŁ ULIC NARCYZÓW, TULIPANOWA, SZAROTEK

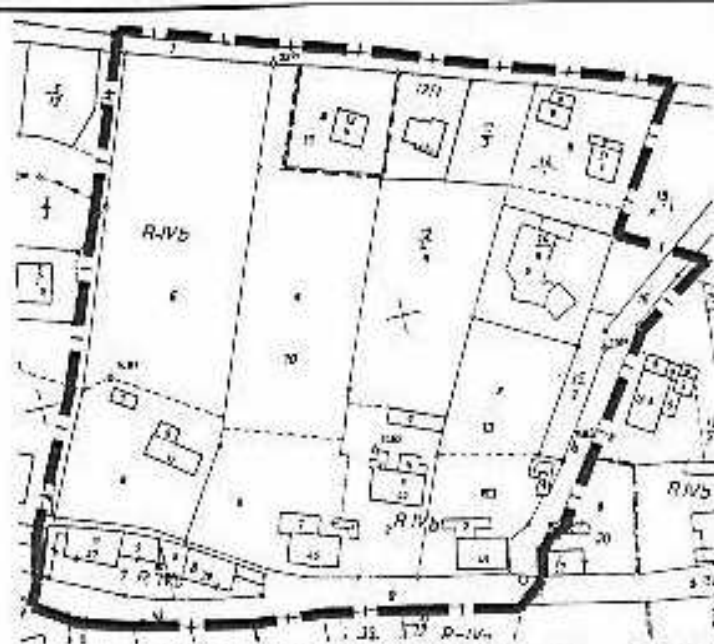

OBSZAR NR 2 PRZY UL. CERAMICZNEJ




OBSZAR NR 3 PRZY UL. JESIONOWEJ




OBSZAR NR 4 PRZY UL. SPACEROWEJ

**w sprawie przystąpienia do sporządzenia
miejscowych planów zagospodarowania
przestrzennego
terenów położonych w mieście Bolesławcu**

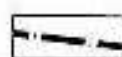

GRANICA OPRACOWANIA

SKALA 1:2000

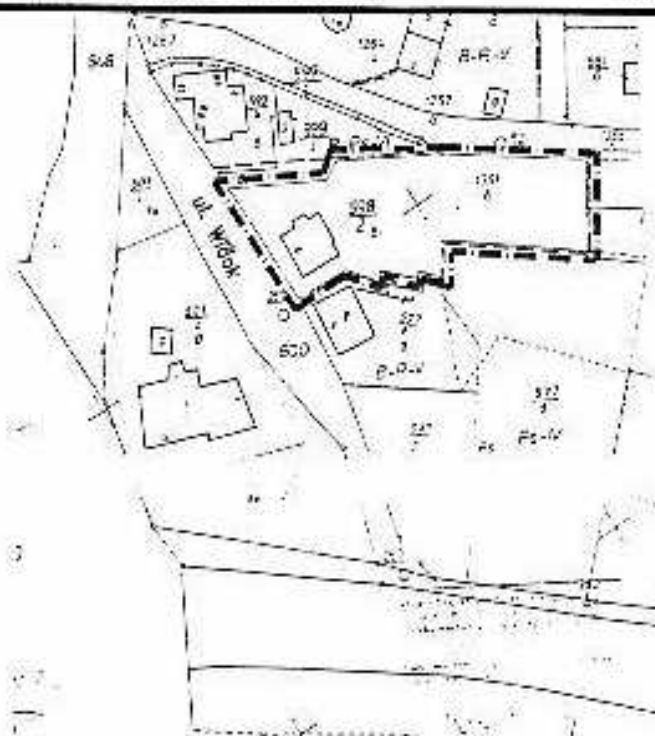

OBSZAR NR 5 PRZY UL. WIDOK



OBSZAR NR 6 PRZY UL. STASZICA

**Załącznik graficzny nr 4 do Uchwały NR LI / 437 / 02
Rady Miejskiej w Bolesławcu
z dnia 2 lipca 2002r.**

**w sprawie przystąpienia do sporządzenia
miejscowych planów zagospodarowania
przestrzennego
terenów położonych w mieście Bolesławcu**

SKALA 1:2000

 GRANICA OPRACOWANIA



OBSZAR NR 7
PRZY UL. CHOPINA



OBSZAR NR 8
PRZY UL. WOJSKA POLSKIEGO



OBSZAR NR 9
PRZY UL. OKRZEI



OBSZAR NR 10
PRZY UL. SAPERSKIEJ

**Załącznik graficzny nr 5 do Uchwały Nr LI / 437 /02
Rady Miejskiej w Bolesławcu
z dnia 2 lipca 2002r.**

**w sprawie przystąpienia do sporządzenia
miejscowych planów zagospodarowania
przestrzennego
terenów położonych w mieście Bolesławcu**

 GRANICA OPRACOWANIA

SKALA 1:2000



OBSZAR NR 11
PRZY UL. MASARSKIEJ



OBSZAR NR 12
PRZY UL. II ARMII WOJSKA POLSKIEGO


**Załącznik graficzny nr 6 do Uchwały NR LI / 437 /02
Rady Miejskiej w Bolesławcu
z dnia 2 lipca 2002r.**

**w sprawie przystąpienia do sporządzenia
miejscowych planów zagospodarowania
przestrzennego
terenów położonych w mieście Bolesławiec**



GRANICA OPRACOWANIA


SKALA 1:2000

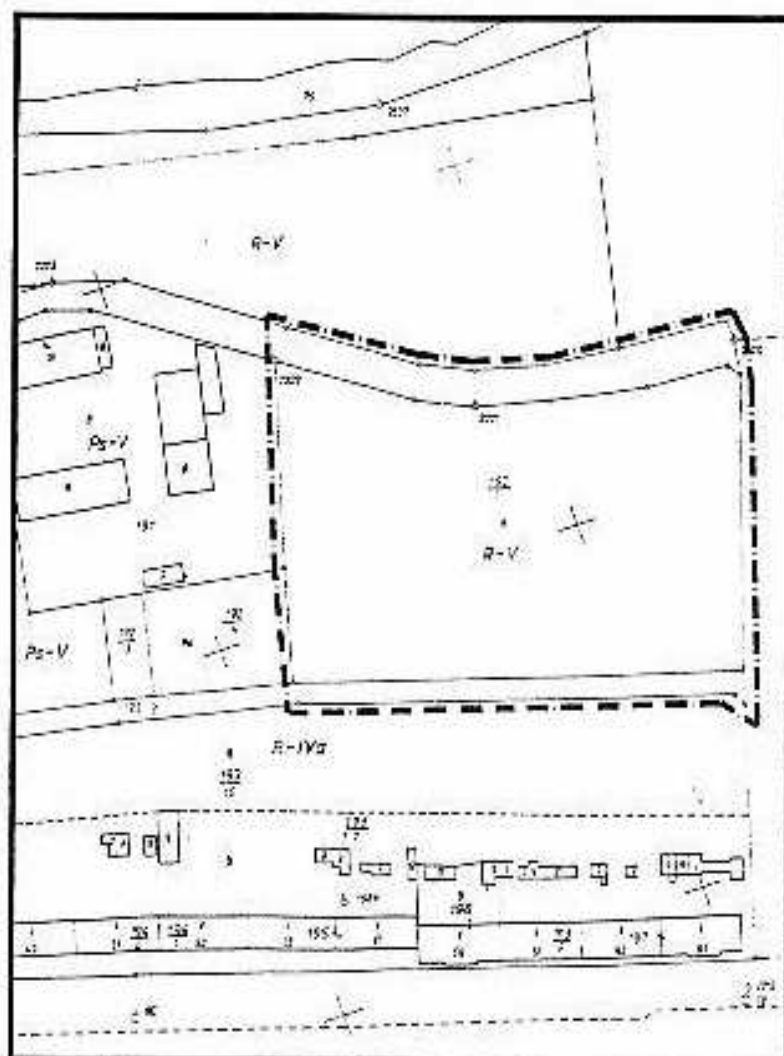


**OBSZAR NR 13
PRZY UL. MOSTOWEJ**

**Załącznik graficzny nr 7 do Uchwały NR LI/437/02
Rady Miejskiej w Bolesławcu
z dnia 2 lipca 2002r.**


**w sprawie przystąpienia do sporządzenia
miejscowych planów zagospodarowania
przestrzennego
terenów położonych w mieście Bolesławcu**

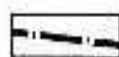 **GRANICA OPRACOWANIA**

SKALA 1:2000

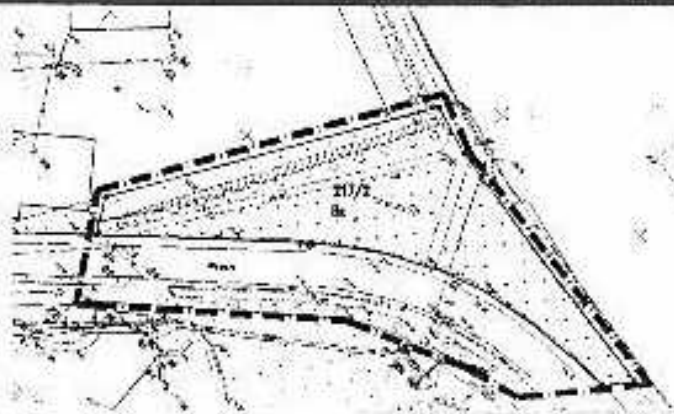

OBSZAR NR 14 PRZY UL. WESOŁEJ

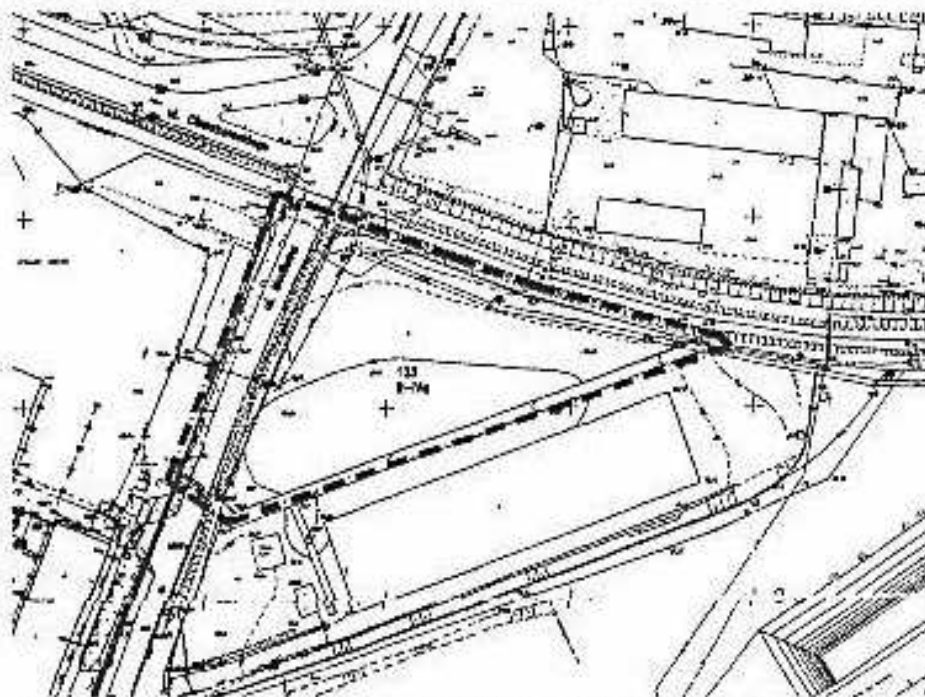

**OBSZAR NR 15 PRZY SKRZYŻOWANIU
UL. MODŁOWEJ I UL. CIESZKOWSKIEGO**