

*pol. Gr
wyk. JM
mak. AB*

UCHWAŁA Nr XL/296/P8

Rady Miejskiej w Bolesławcu

z dnia 4 kwietnia 1998 r.

w sprawie pozbawienia statusu drogi niektórych gruntów położonych w granicach administracyjnych miasta Bolesławca.

Na podstawie art. 7 ust. 1 pkt 2 oraz art. 18 ust. 1 ustawy z dnia 8 marca 1990 r. o samorządzie terytorialnym (Dz. U. Nr 13, poz. 74), w związku z art. 7 ust. 2 i art. 11 ust. 1 ustawy z dnia 21 marca 1985 r. o drogach publicznych (Dz. U. Nr 14, poz. 60 z późn. zm.), § 54 ust. 3 pkt 2 lit. "b" i § 60 Zarządzenia Ministra Rolnictwa i Gospodarki Komunalnej z dnia 20 lutego 1969 r. w sprawie ewidencji gruntów (MP Nr 11, poz. 98 z późn. zm.), w związku § 65 ust. 2 Rozporządzenia Ministrów Gospodarki Przestrzennej i Budownictwa oraz Rolnictwa i Gospodarki Żywnościowej z dnia 17 grudnia 1996 r. w sprawie ewidencji gruntów i budynków (Dz. U. Nr 158, poz. 813).

Rada Miejska -

uchwala co następuje:

§ 1.

1. Pozbawić statusu drogi grunty położone w granicach działek:
 - nr 393/86 o pow. 67 m², położonej przy ul. Czerwonych Maków w Bolesławcu (obr. VII) - funkcję drogi przejmie ul. Czerwonych Maków, oznaczona na mapie jako działka nr 393/87,
 - nr 281/1 o pow. 180 m², 281/2 o pow. 180 m², 281/3 o pow. 180 m², 281/4 o pow. 180 m², 281/5 o pow. 180 m² i 281/6 o pow. 180 m² położonych przy ul. Jesionowej w Bolesławcu (obr. VI) - funkcję drogi przejmie ul. Jesionowa oznaczona na mapie jako działka nr 281/7
2. Grunty wymienione w ust. 1 są wykazane na mapach stanowiących załączniki nr 1, 2 i określone w wykazie zmian gruntowych, który stanowi załącznik nr 3 do niniejszej uchwały.
3. Działki wymienione w ust. 1 przeznaczone będą na powiększenie działek sąsiednich celem ich lepszego zagospodarowania.
4. Przedmiotowe grunty stanowią własność Gminy Miejskiej Bolesławiec.
5. Przeznaczenie w/w gruntu pod budownictwo mieszkaniowe jest zgodne z miejscowym planem zagospodarowania przestrzennego miasta Bolesławca.

§ 2.

Wykonanie uchwały powierza się Zarządowi Miasta Bolesławiec.

§ 3.

Uchwała wchodzi w życie z dniem podjęcia i podlega opublikowaniu na tablicy ogłoszeń w siedzibie Urzędu Miasta Bolesławiec.


PRZEWODNICZĄCY
RADY MIEJSKIEJ


mgr Hubert Prabucki

ZALĄCZNIK Nr 1 do Uchwały Nr XL/286/P8
Rady Miejskiej w Bolesławcu
z dnia 7 kwietnia 1998 r.

WYRYS Z MAPY

skala 1: 1000

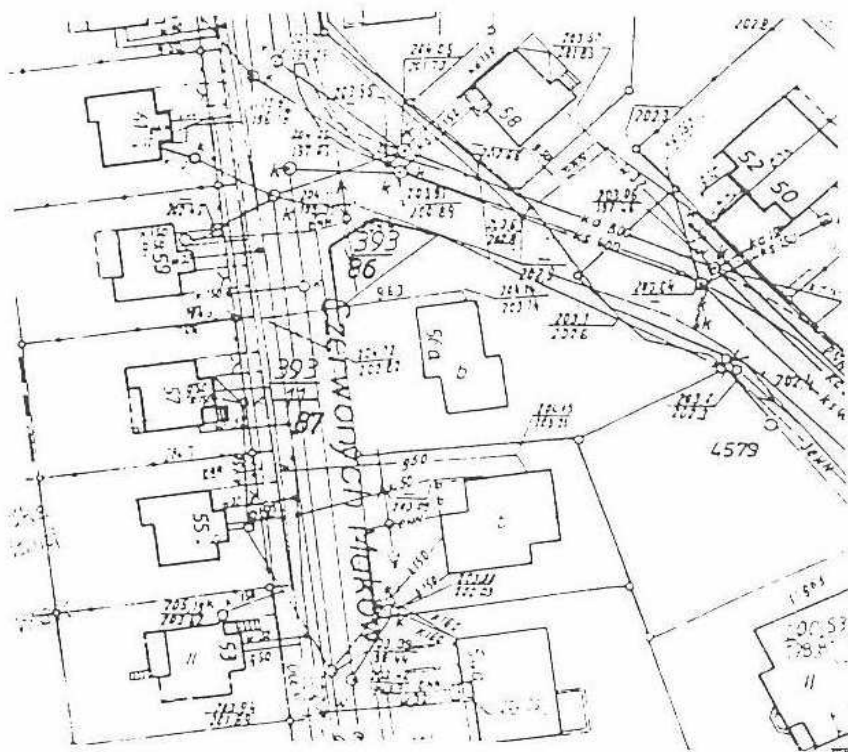

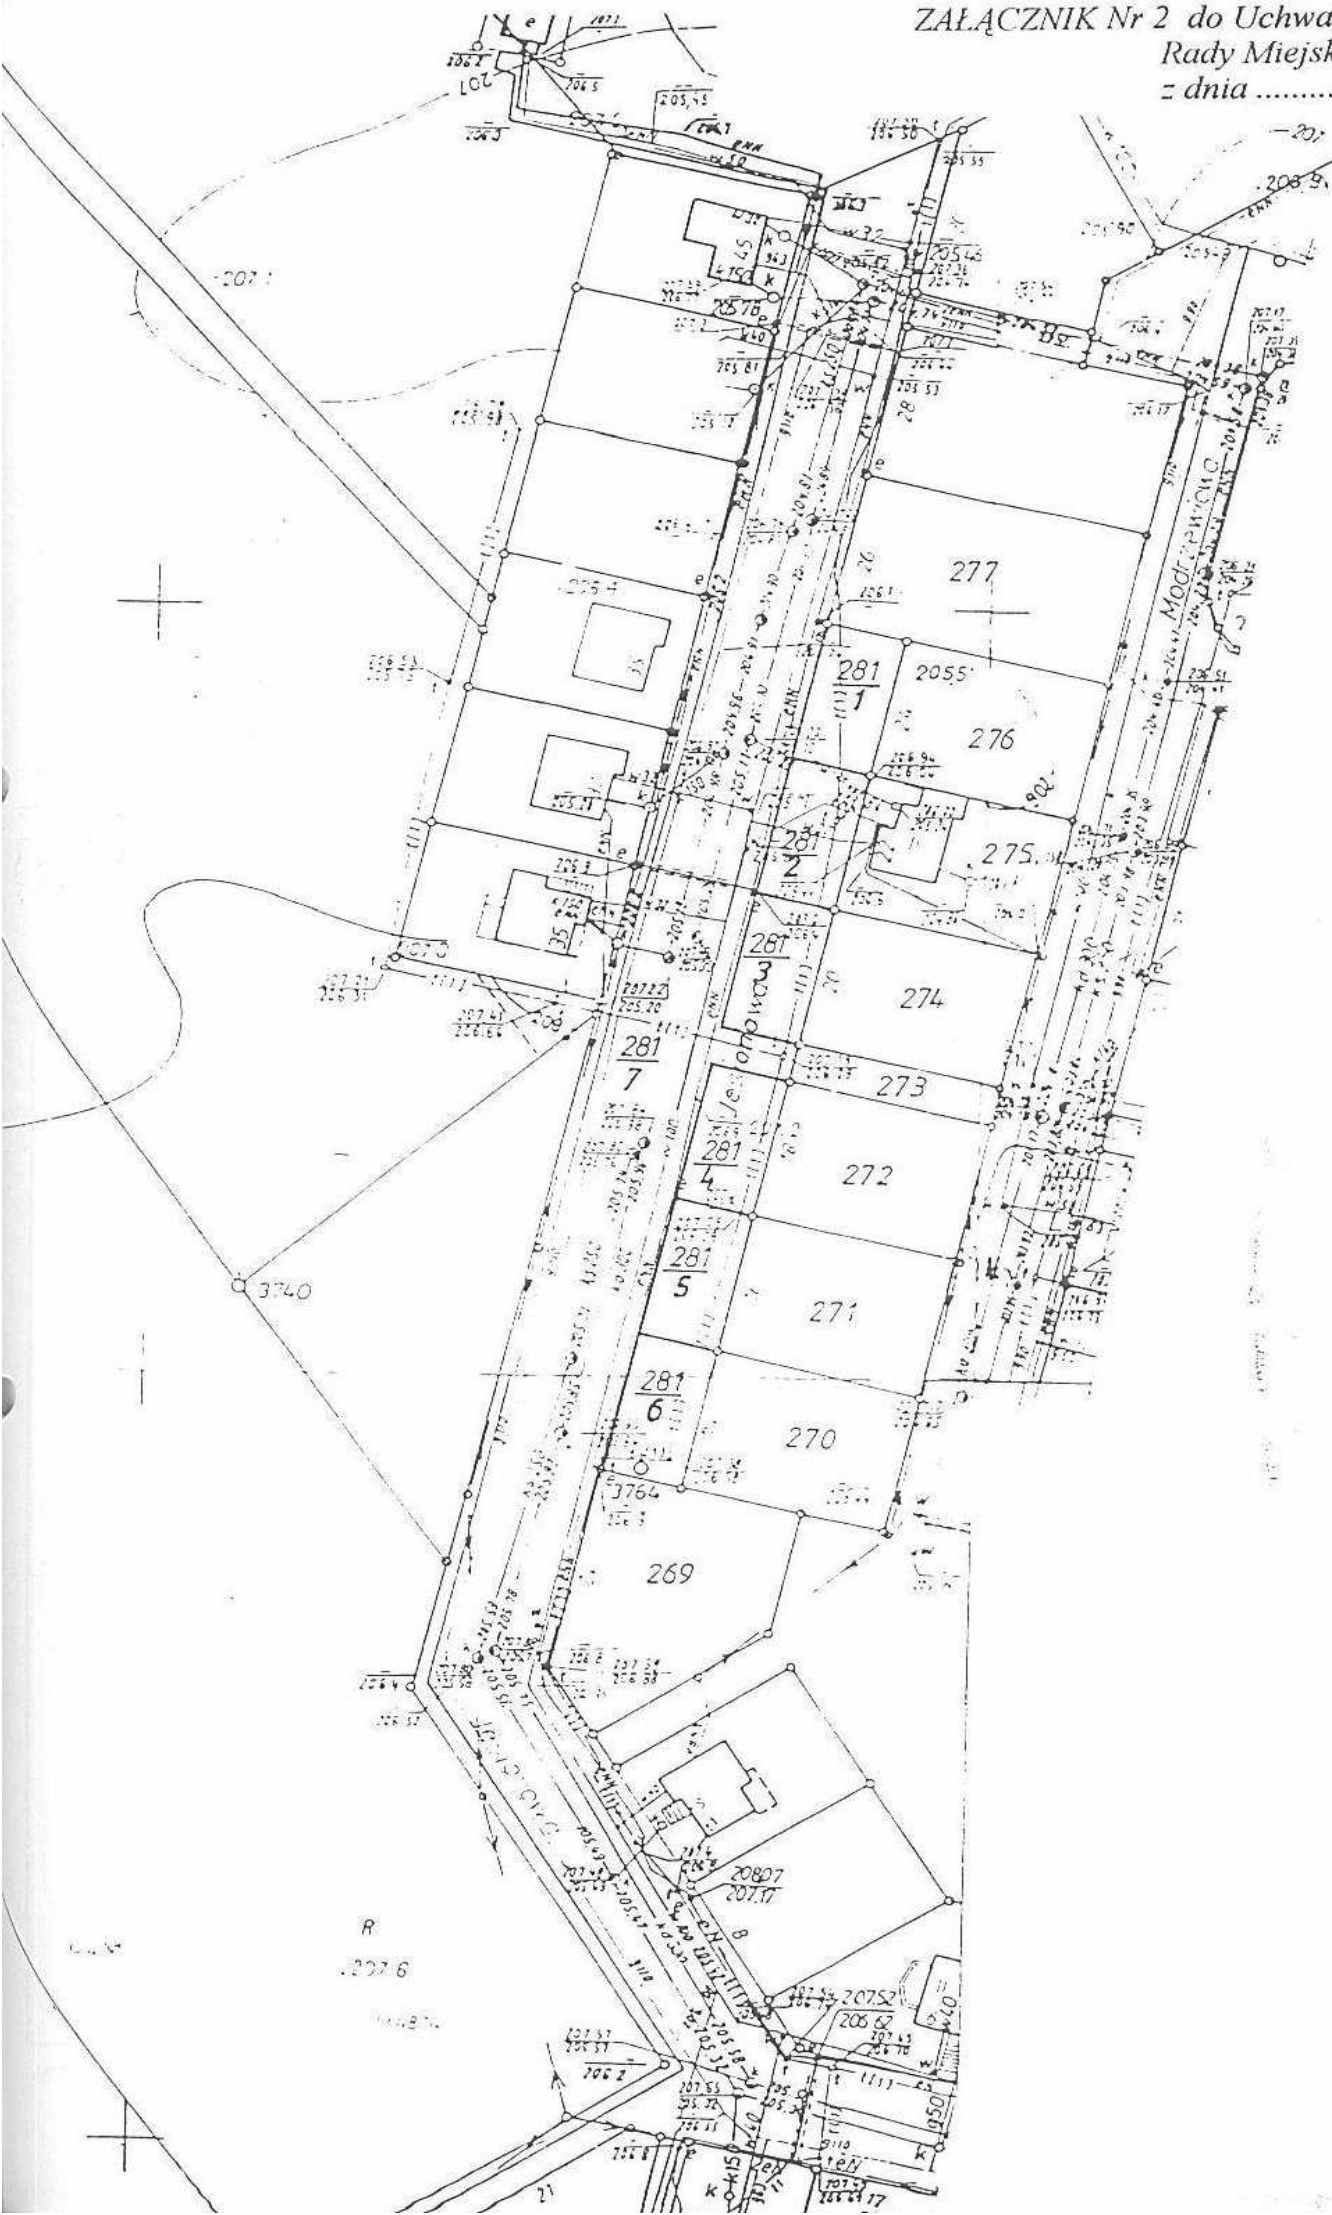

Urząd Miasta Bolesławiec
Wydział Gospodarki Gruntami
(3)

Rok rachunkowy 19⁹⁸

Księga robót	VI, VII
Nr	Nazwa lub symbol obiektu
Województwo	jeleniogórskie
Miasto	Bolesławiec
Gmina	—
Miejscowość	BOLESŁAWIEC

ZALĄCZNIK Nr 3 do Uchwały Nr
Rady Miejskiej w Bolesławcu
z dnia

WYKAZ ZMIAN GRUNTOWYCH

Oznaczenie archiwalne

[illegible]

Σ τ α η η ο ώ μ

Stan nowy													Data	
Numer		Rejestr budynków	Określenie położenia nierucho- mości	Rodzaj użytku lub przeznaczenie budynku	Klasa	Po- wierzchnia			Nr rejestru gruntów Artykuł metryki Arkusze posiadłości	Określenie całego własności Rep. K. W. tom karta	Władający (nazwa instytucji, względnie nazwisko, imie, imiona rodziców adres)	Data dokonania zmian w opera- cie ewid. ac. i bud.		
arkusz mapy	działki parcell					nr / lit	ha	a					m	
13	14	15	16	17	18	16			20	21	22	23		
7	393 86		ul. Czerno- nych Maków	Bp	-	0	00	67	331	14344	MIENIE KOMUNALNE Gmina Miejska Bolesławiec			
8	281 1		ul. Jesionowa	Bp	-	0	01	80	58	14344	MIENIE KOMUNALNE Gmina Miejska Bolesławiec			
8	281 2		-II-	Bp	-	0	01	80	"	"				
8	281 3		-II-	Bp	-	0	01	80	"	"				
8	281 4		-II-	Bp	-	0	01	80	"	"				
8	281 5		-II-	Bp	-	0	01	80	"	"				
8	281 6		-II-	Bp	-	0	01	80	"	"				
spowodował: 1998.03.24.														
GEODETA														
Maria Cybulska														