

orkada
Huc. AB
J

UCHWAŁA NR XLII/319/98
Rady Miejskiej w Bolesławcu
z dnia 26 maja 1998

o przystąpieniu do zmiany miejscowego ogólnego planu zagospodarowania
przestrzennego miasta Bolesławiec

Na podstawie art. 18 ust. 2 pkt. 15 ustawy z dnia 8 marca 1990 r o samorządzie terytorialnym (Dz.U.z 1996r Nr 13 poz. 74 z późn. zm.) oraz na podstawie art. 12 ust. 4 , w związku z art. 12 ust. 1-3 ustawy z dnia 7 lipca 1994 o zagospodarowaniu przestrzennym (Dz.U.Nr 89 poz. 415 z późn. zm.)

Rada Miejska w Bolesławcu uchwala co następuje :

§ 1

1. Przyjąć przedstawioną przez Zarząd Miasta ocenę zgłoszonych wniosków o zmianę planu miejscowego.
2. Na podstawie zgłoszonych wniosków o zmianę planu miejscowego stwierdza się dezaktualizację obowiązujących ustaleń planu oraz konieczność dokonania jego zmiany.
3. Zakres zmian planu obejmuje część prawobrzeżnego obszaru miasta (jednostka strukturalna A,B i część C,D) , zgodnie z załącznikiem graficznym do niniejszej uchwały .
4. Zmiany w planie obejmują następującą problematykę :
 - 1) ustalenie przeznaczenia terenów oraz linie rozgraniczające tereny o różnych funkcjach lub różnych zasadach zagospodarowania,
 - 2) linie rozgraniczające ulice, place oraz drogi publiczne wraz z urządzeniami pomocniczymi,
 - 3) granice i zasady zagospodarowania terenów lub obiektów podlegających ochronie ,
 - 4) tereny przeznaczone dla realizacji celów publicznych oraz linie rozgraniczające te tereny,
 - 5) zasady obsługi w zakresie infrastruktury technicznej oraz linie rozgraniczające tereny tej infrastruktury ,
 - 6) lokalne warunki , zasady i standardy kształtowania zabudowy , w tym również linie zabudowy i gabaryty obiektów , a także maksymalne lub minimalne wskaźniki intensywności zabudowy ,
 - 7) zasady i warunki podziału terenów na działki budowlane,
 - 8) tereny, na których przewiduje się stosowanie systemów indywidualnych lub grupowych oczyszczenia ścieków bądź zbiorników bezodpływowych ,
 - 9) tymczasowe sposoby zagospodarowania , urządzenia oraz użytkowania terenu ,
 - 10) granice obszarów :
 - a) zorganizowanej działalności inwestycyjnej,
 - b) renowacji istniejącej zabudowy i infrastruktury technicznej,
 - c) przekształceń obszarów zdegradowanych .

§ 2

Zobowiązuje się Zarząd Miasta do :

- 1) ogłoszenia w miejscowej prasie oraz przez obwieszczenie , a także w sposób zwyczajowo przyjęty w gminie o przystąpieniu do sporządzenia zmiany miejscowego planu
- 2) zawiadomienia na piśmie organów właściwych do uzgadniania projektu miejscowego planu oraz sejmiku samorządowego


§ 3


Wykonanie uchwały powierza się Zarządowi Miasta Bolesławiec .

§ 4

Uchwała wchodzi w życie z dniem podjęcia .

PRZEWODNICZĄCY
RADY MIEJSKIEJ

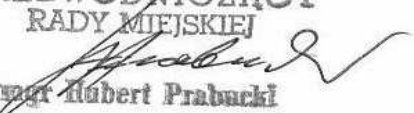
mgr Hubert Prabucki

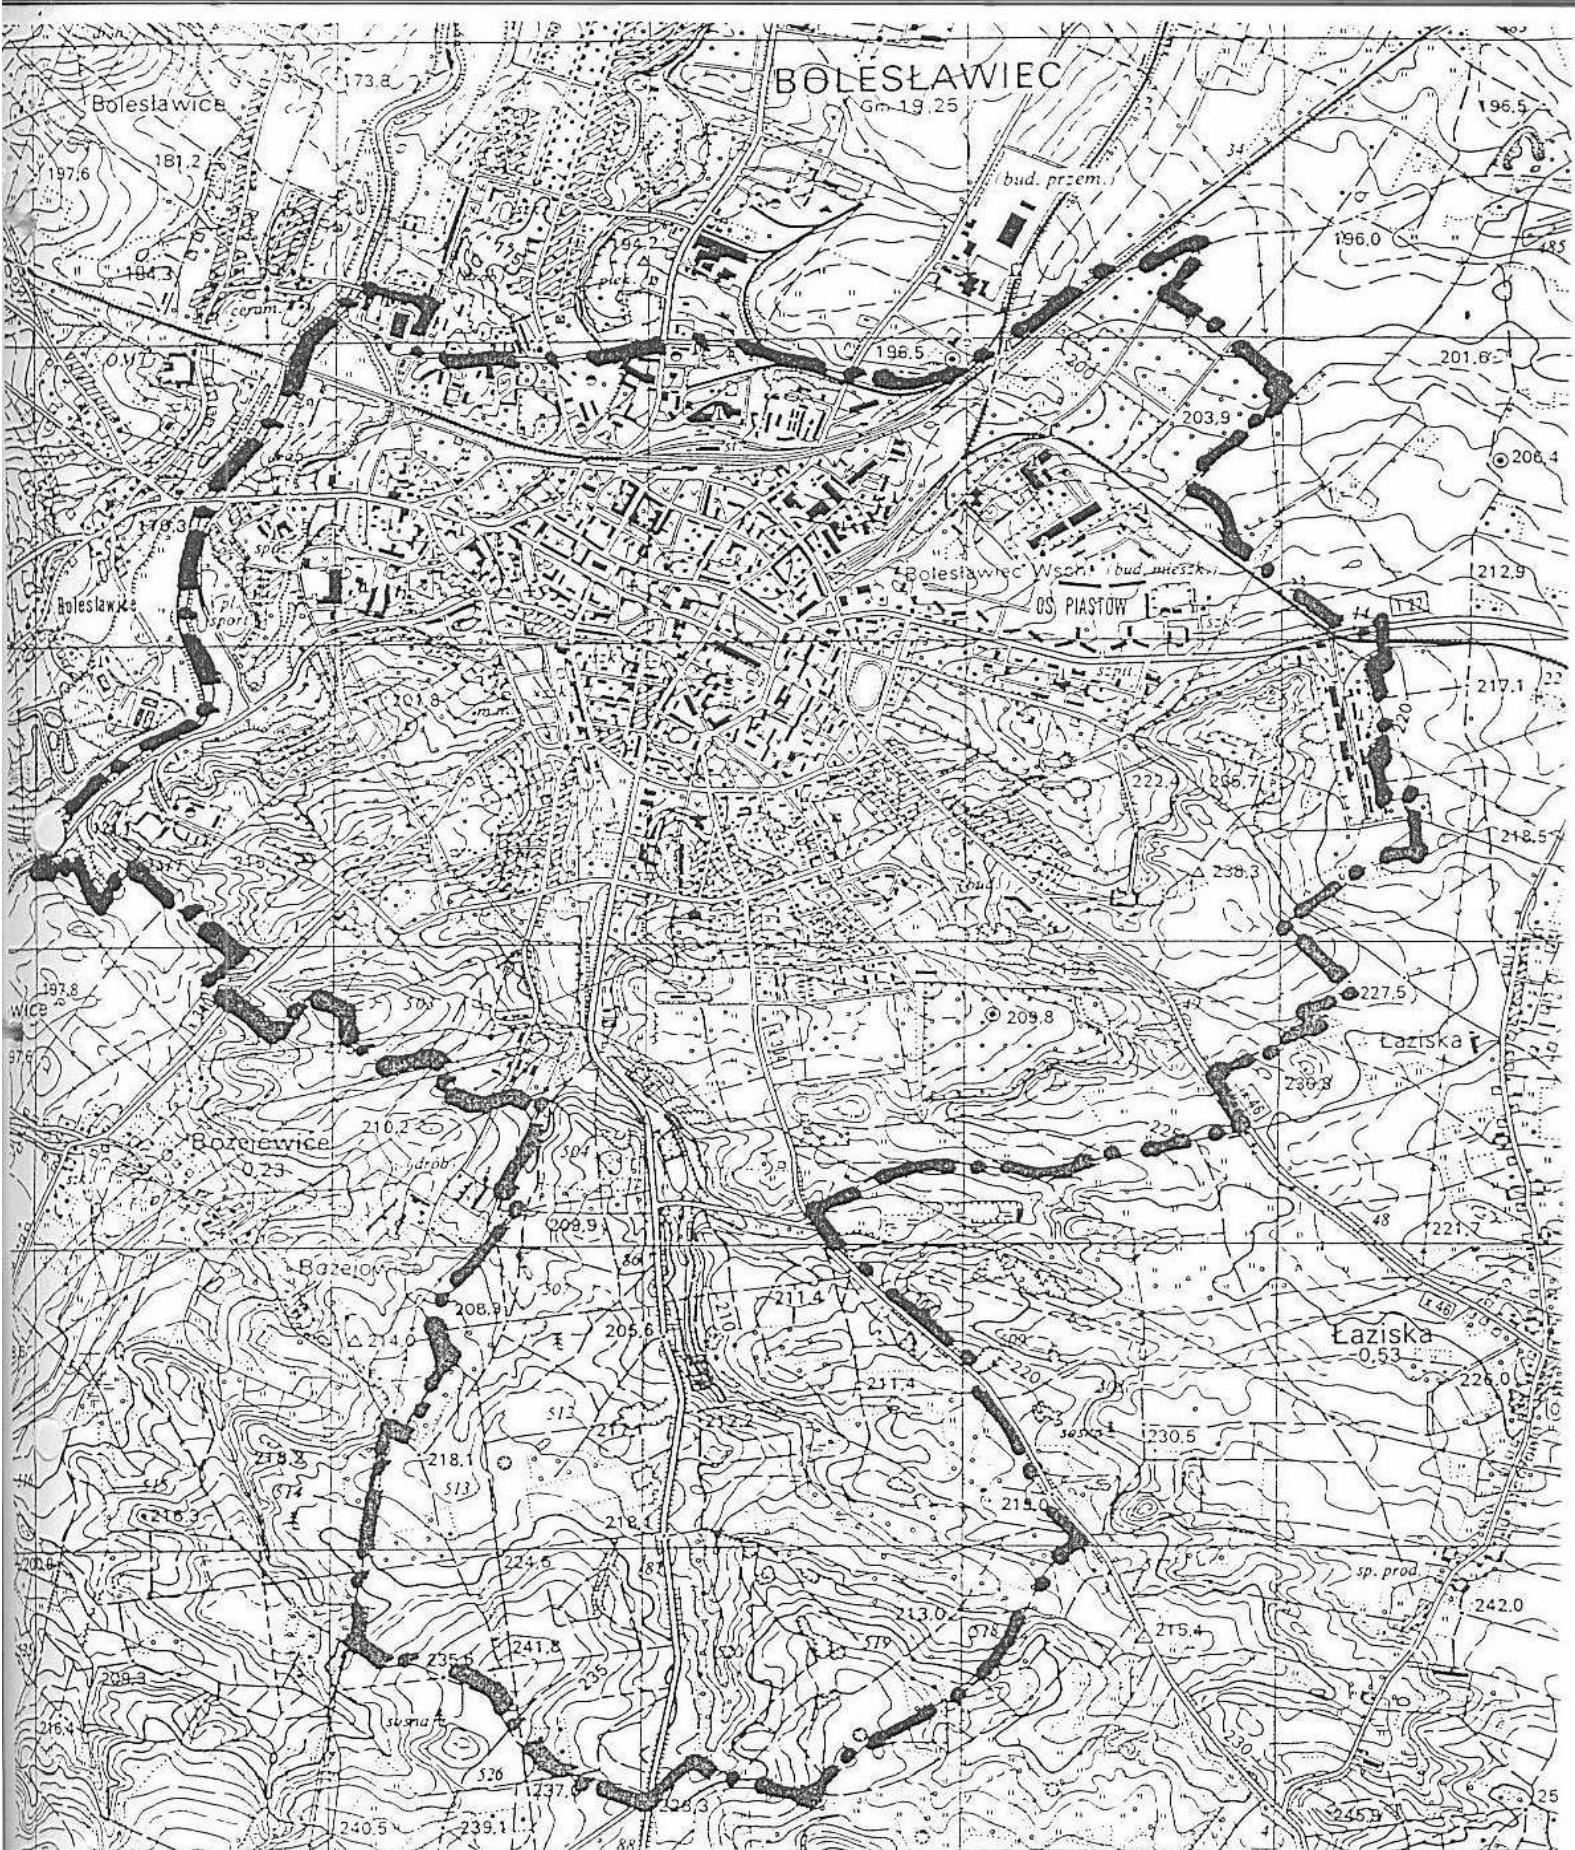

ZAŁĄCZNIK GRAFICZNY DO
UCHWAŁY NR XVII/319/98
RADY MIEJSKIEJ W BOLESŁAWCU Z DNIA 26.05.98...
o przystąpieniu do zmian miejscowego ogólnego
planu zagospodarowania przestrzennego miasta Bolesławiec

skala 1:25 000