

*Redakcja
wyd. 13*

UCHWAŁA NR XXI / 160/ 2000

Rady Miejskiej w Bolesławcu

z dnia 29 lutego 2000 r..

**o przystąpieniu do sporządzenia zmiany miejscowego ogólnego planu
zagospodarowania przestrzennego miasta Bolesławiec**

Na podstawie art. 18 ust. 2 pkt. 15 ustawy z dnia 8 marca 1990 r o samorządzie gminnym (Dz.U.Nr 13 , poz. 74 z 1996 z późn.zmian.) oraz na podstawie art. 4 ust. 1 oraz art. 12 ust. 1 i 2 ustawy z dnia 7 lipca 1994 o zagospodarowaniu przestrzennym (Dz.U.Nr 15 , poz. 139 z 1999 z z późn.zm.)

Rada Miejska w Bolesławcu uchwala co następuje :

§ 1

Zarząd Miasta Bolesławiec przystępuje do sporządzenia zmiany miejscowego ogólnego planu zagospodarowania przestrzennego miasta Bolesławiec , zatwierdzonego przez Radę Miasta Bolesławiec uchwałą nr XXXII/236/93 z dnia 23.03.1993 - ogłoszoną w Dz.Urzędowym Woj.Jeleniogórskiego z dnia 19.04.1993(Nr 13 poz.89) , dla obszaru zlokalizowanego w jednostce strukturalnej C ograniczonego od zachodu ulicą Kościuszki , od południa projektowaną średnicą miejską , od północy i wschodu granicami administracyjnymi miasta .
Granice obszaru objętego sporządzoną zmianą planu określa załącznik graficzny do niniejszej uchwały .

§ 2

Ustalenia zmiany planu winny obejmować :

- 1) ustalenie przeznaczenia terenów oraz linie rozgraniczające tereny o różnych funkcjach lub różnych zasadach zagospodarowania,
- 2) linie rozgraniczające ulice, place oraz drogi publiczne wraz z urządzeniami pomocniczymi,
- 3) granice i zasady zagospodarowania terenów lub obiektów podlegających ochronie ,
- 4) tereny przeznaczone dla realizacji celów publicznych oraz linie rozgraniczające te tereny,
- 5) zasady obsługi w zakresie infrastruktury technicznej oraz linie rozgraniczające tereny tej infrastruktury ,
- 6) lokalne warunki , zasady i standardy kształtowania zabudowy , w tym również linie zabudowy i gabaryty obiektów , a także maksymalne lub minimalne wskaźniki intensywności zabudowy ,
- 7) zasady i warunki podziału terenów na działki budowlane,
- 8) granice obszarów :
 - a) zorganizowanej działalności inwestycyjnej,
 - b) rehabilitacji istniejącej zabudowy i infrastruktury technicznej,
 - c) przekształceń obszarów zdegradowanych .

§ 3

Wykonanie uchwały powierza się Zarządowi Miasta Bolesławiec , który zobowiązuje się do wykonania czynności określonych w art. 18 ust. 2 i 3 ustawy o zagospodarowaniu przestrzennym .

§ 4

Uchwała wchodzi w życie z dniem podjęcia .

**PRZEWODNICZĄCY
RADY MIEJSKIEJ**

Kazimierz Sas

RADCA PRAWNY


Grzesik

354

Załącznik do uchwały
Rady Miejskiej w
Bolesławcu z dnia 29.02.2000
nr XXII/160/2000



PN

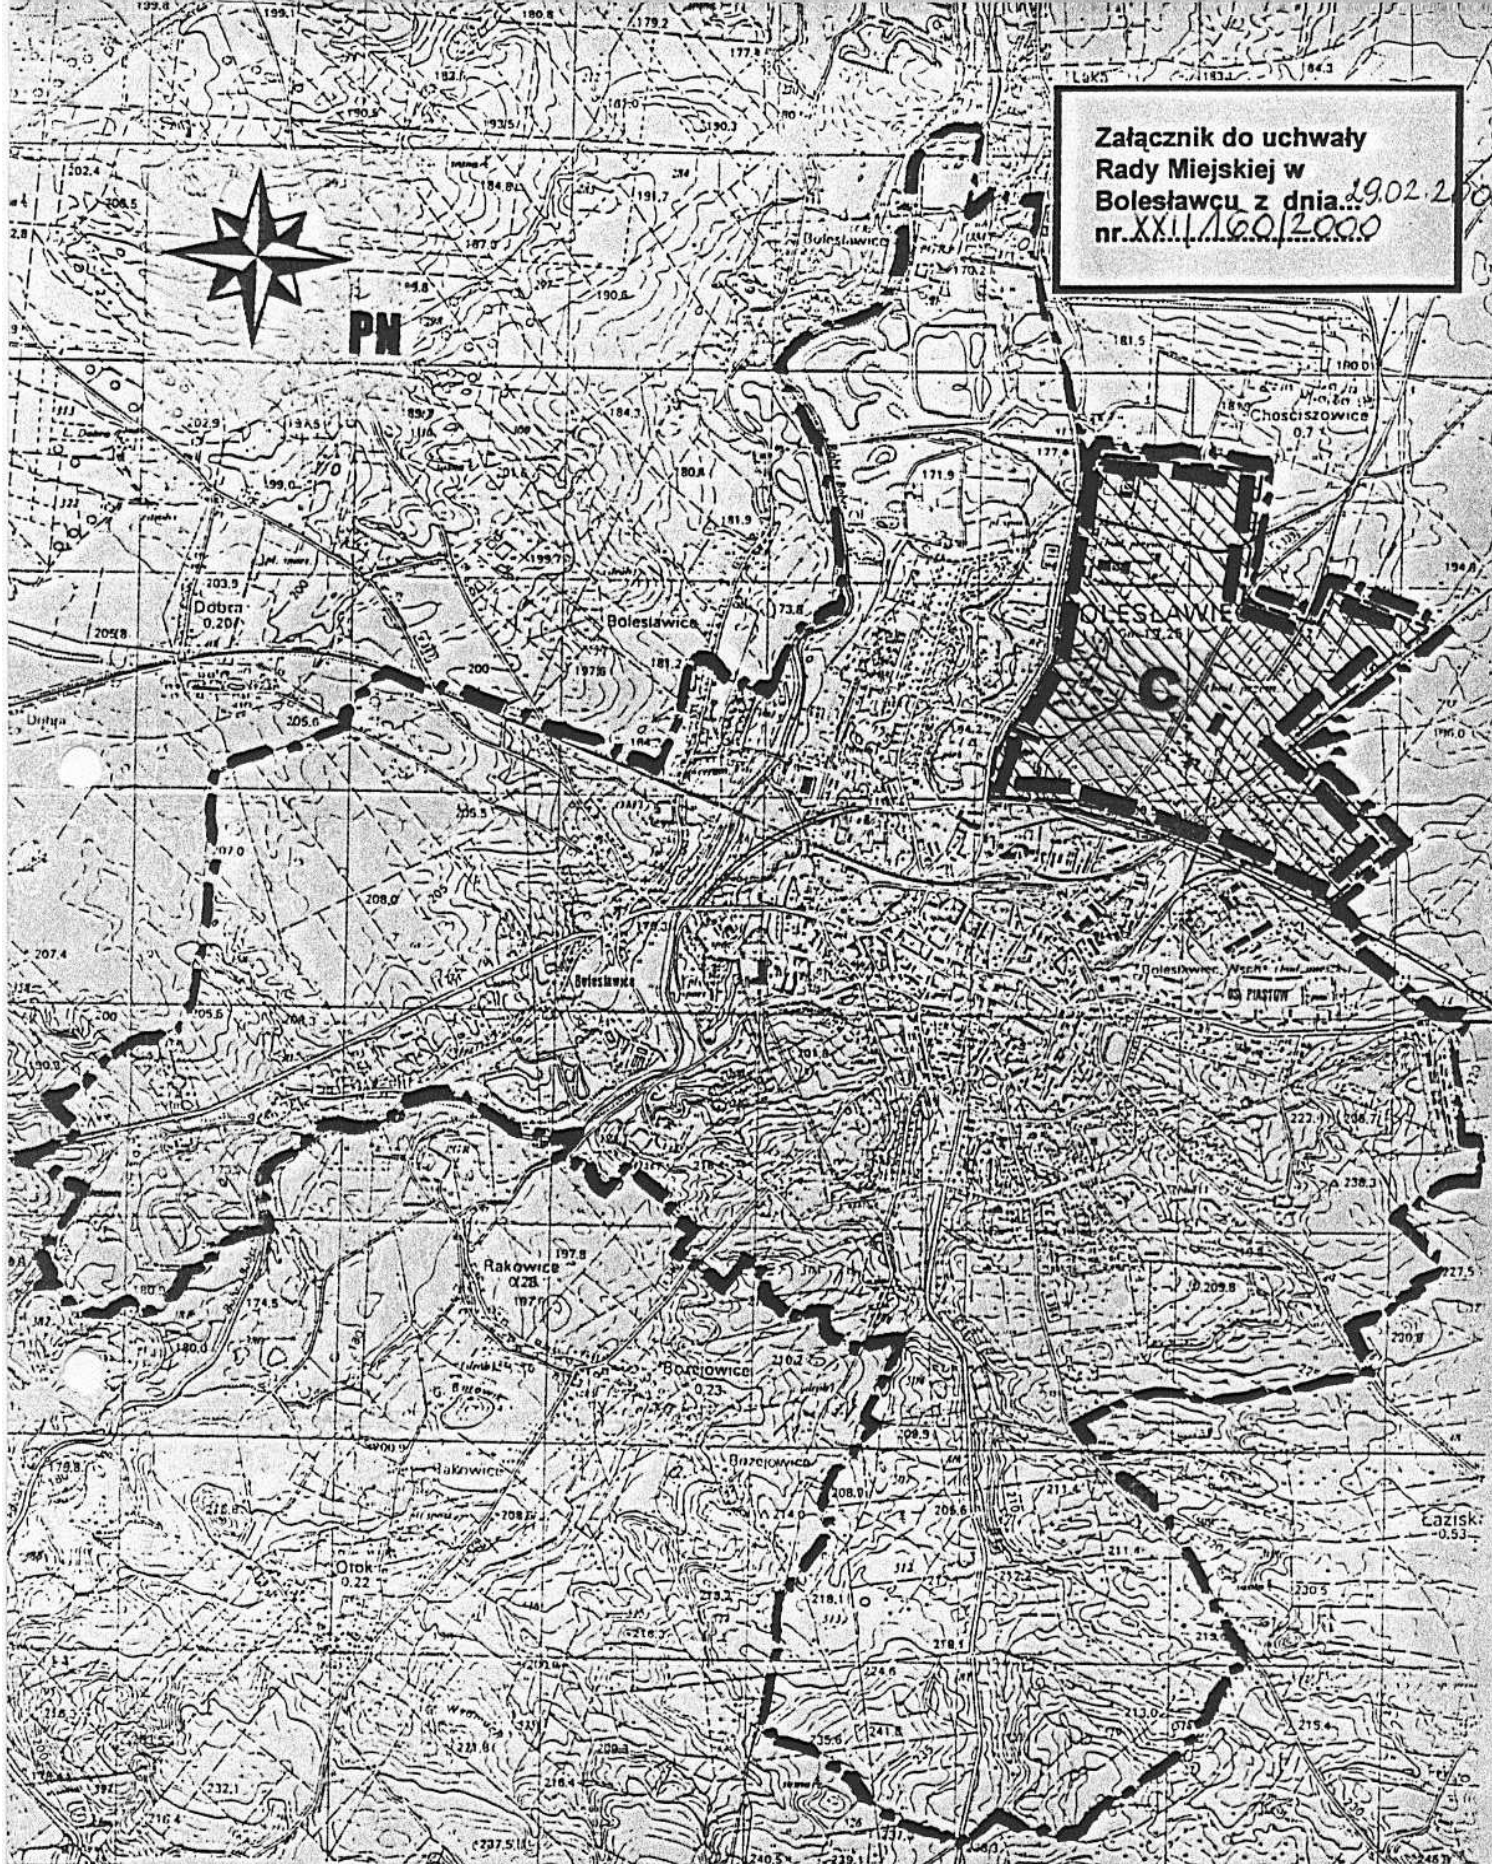

Obszar miasta Bolesławiec w granicach administracyjnych skala 1:25 000



Obszar objęty zmianą miejscowego
ogólnego planu zagospodarowania
przestrzennego miasta Bolesławca

355