

*rozdz. 1
tryb. AB
g*

**UCHWAŁA NR XXI / 161/ 2000
Rady Miejskiej w Bolesławcu
z dnia 29 lutego 2000 r.**

**o przystąpieniu do sporządzenia zmiany miejscowego ogólnego planu
zagospodarowania przestrzennego miasta Bolesławiec**

Na podstawie art. 18 ust. 2 pkt. 15 ustawy z dnia 8 marca 1990 r. o samorządzie gminnym (Dz.U.Nr 13, poz. 74 z 1996 z późn.zmian.) oraz na podstawie art. 4 ust. 1 oraz art. 12 ust. 1 i 2 ustawy z dnia 7 lipca 1994 o zagospodarowaniu przestrzennym (Dz.U.Nr 15, poz. 139 z 1999 z późn.zm.)

Rada Miejska w Bolesławcu uchwala co następuje :

§ 1

Zarząd Miasta Bolesławiec przystępuje do sporządzenia zmiany miejscowego ogólnego planu zagospodarowania przestrzennego miasta Bolesławiec, zatwierdzonego przez Radę Miasta Bolesławiec uchwałą nr XXXII/236/93 z dnia 23.03.1993 - ogłoszoną w Dz. Urzędowym Woj. Jeleniogórskiego z dnia 19.04.1993 (Nr 13 poz. 89), dla obszaru zlokalizowanego w jednostce strukturalnej E ograniczonego od północy ulicą II Armii Wojska Polskiego, od wschodu rzeką Bóbr, od południa granicami administracyjnymi miasta. Granice obszaru objętego sporządzoną zmianą planu określa załącznik graficzny do niniejszej uchwały.

§ 2

Ustalenia zmiany planu winny obejmować :

- 1) ustalenie przeznaczenia terenów oraz linie rozgraniczające tereny o różnych funkcjach lub różnych zasadach zagospodarowania,
- 2) linie rozgraniczające ulice, place oraz drogi publiczne wraz z urządzeniami pomocniczymi,
- 3) granice i zasady zagospodarowania terenów lub obiektów podlegających ochronie,
- 4) tereny przeznaczone dla realizacji celów publicznych oraz linie rozgraniczające te tereny,
- 5) zasady obsługi w zakresie infrastruktury technicznej oraz linie rozgraniczające tereny tej infrastruktury,
- 6) lokalne warunki, zasady i standardy kształtowania zabudowy, w tym również linie zabudowy i gabaryty obiektów, a także maksymalne lub minimalne wskaźniki intensywności zabudowy,
- 7) zasady i warunki podziału terenów na działki budowlane,
- 8) granice obszarów :
 - a) zorganizowanej działalności inwestycyjnej,
 - b) rehabilitacji istniejącej zabudowy i infrastruktury technicznej,
 - c) przekształceń obszarów zdegradowanych.

§ 3

Wykonanie uchwały powierza się Zarządowi Miasta Bolesławiec, który zobowiązuje się do wykonania czynności określonych w art. 18 ust. 2 i 3 ustawy o zagospodarowaniu przestrzennym.

§ 4

Uchwała wchodzi w życie z dniem podjęcia.

**PRZEWODNICZĄCY
RADY MIEJSKIEJ**


Kazimierz Sas

RADCA PRAWNY

Grzegorz Grzesik

359

Załącznik do uchwały
Rady Miejskiej w
Bolesławcu z dnia 29.01.2000
nr XX.11.161/2000

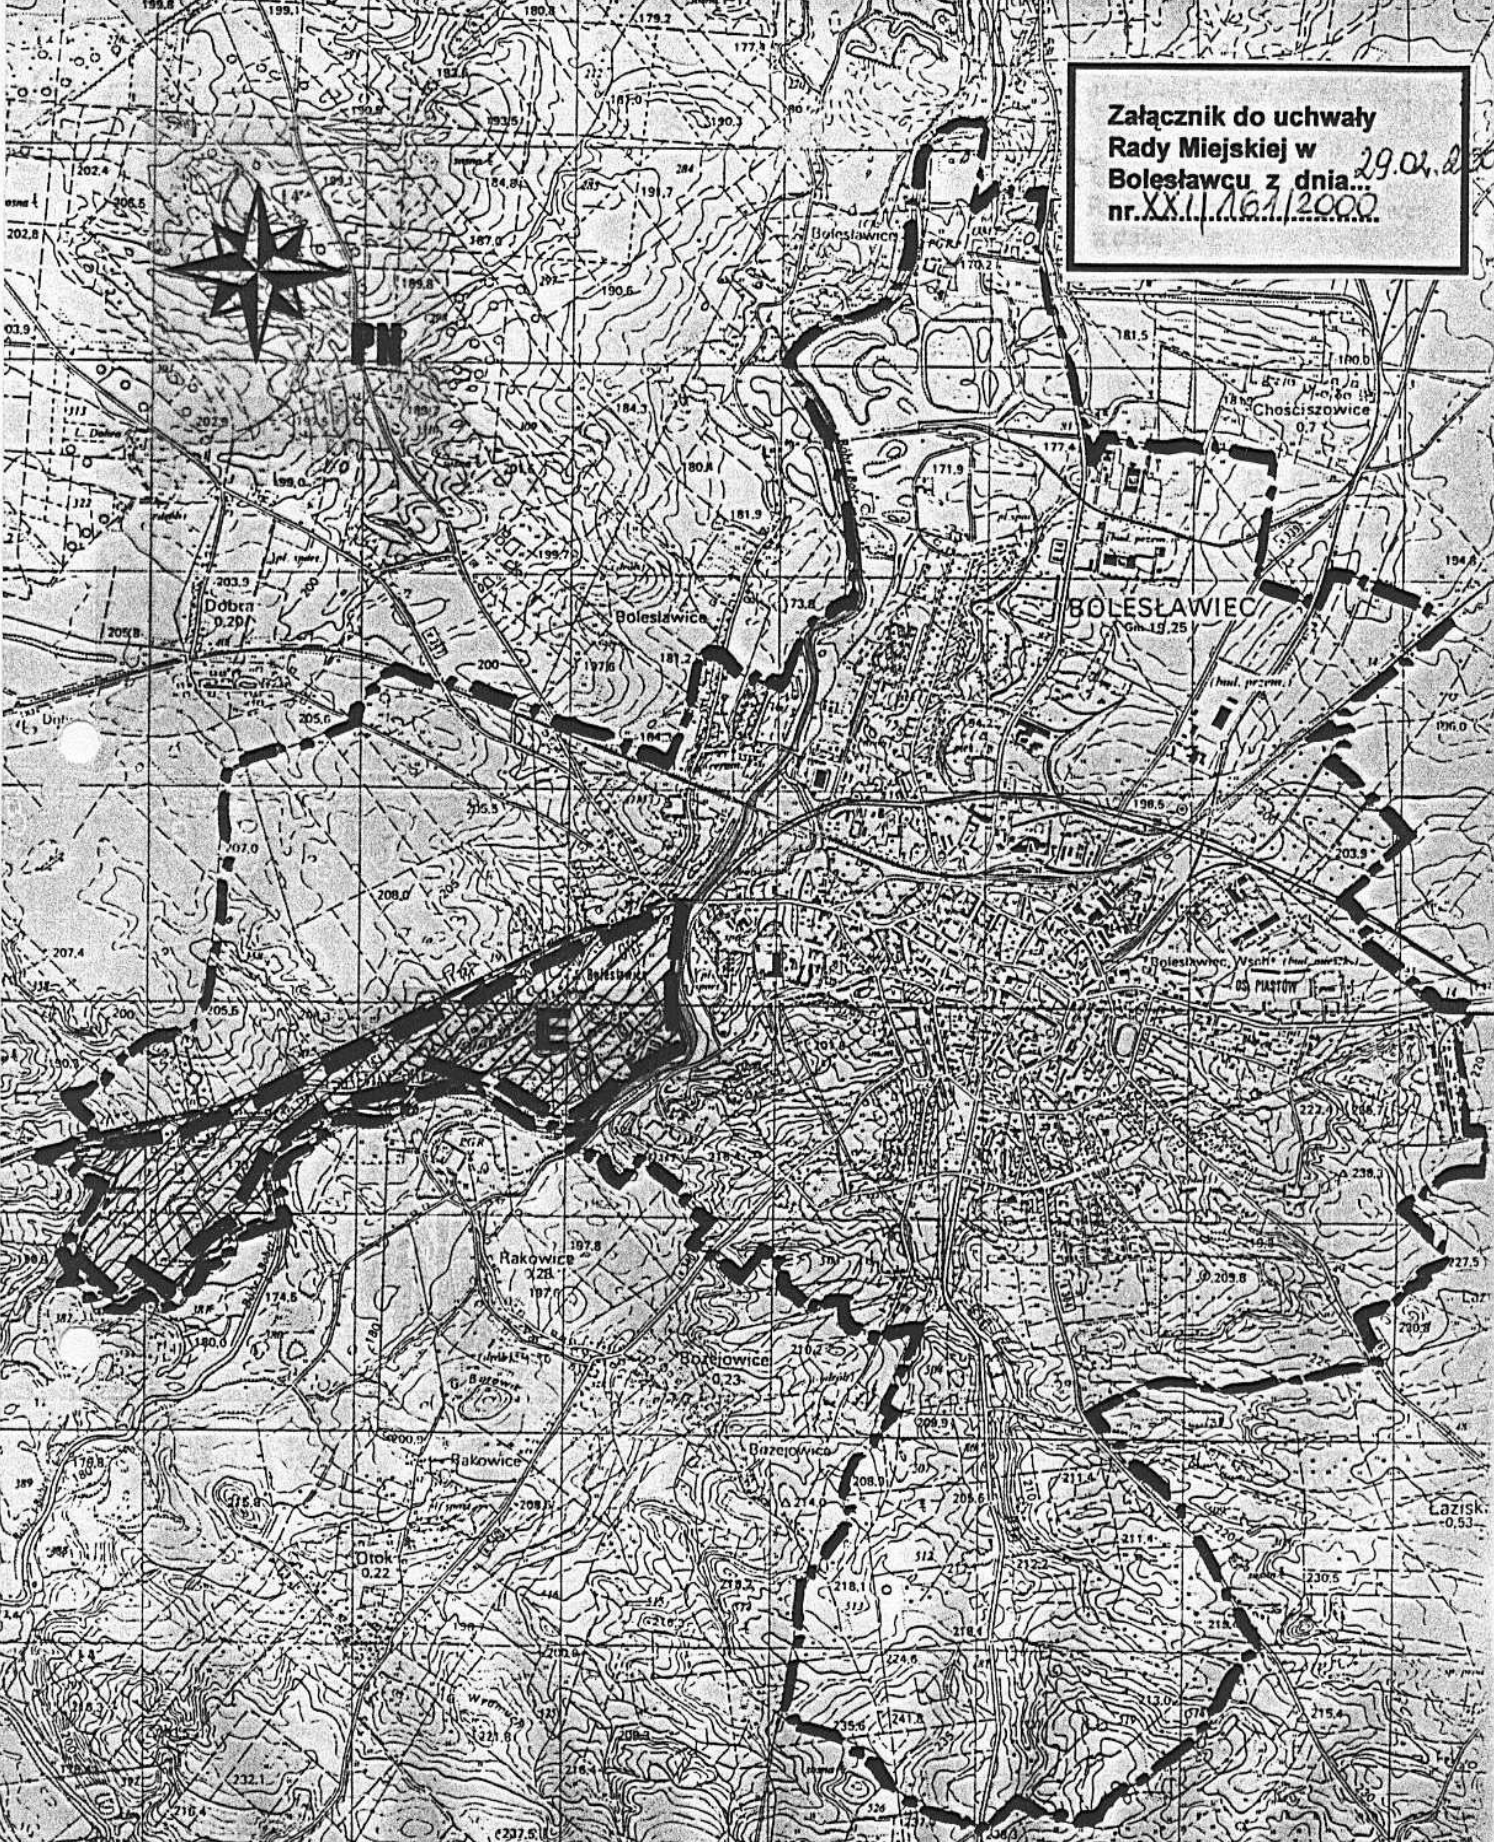

Obszar miasta Bolesławiec w granicach administracyjnych skala 1:25 000



Obszar objęty zmianą miejscowego
ogólnego planu zagospodarowania
przestrzennego miasta Bolesławca

388