

*Prorok.*  
*4.5.02. AB*  
*W. W. 02. J*

**UCHWAŁA NR XXI/162/2000**  
**Rady Miejskiej w Bolesławcu**  
**z dnia 29 lutego 2000 r.**

**o przystąpieniu do sporządzenia zmiany miejscowego ogólnego planu zagospodarowania przestrzennego miasta Bolesławiec**

Na podstawie art. 18 ust. 2 pkt. 15 ustawy z dnia 8 marca 1990 r. o samorządzie gminnym (Dz.U.Nr 13, poz. 74 z 1996 z późn. zmian.) oraz na podstawie art. 4 ust. 1 oraz art. 12 ust. 1 i 2 ustawy z dnia 7 lipca 1994 o zagospodarowaniu przestrzennym (Dz.U.Nr 15, poz. 139 z 1999 z późn. zm.)

**Rada Miejska w Bolesławcu uchwala co następuje :**

**§ 1**

Zarząd Miasta Bolesławiec przystępuje do sporządzenia zmiany miejscowego ogólnego planu zagospodarowania przestrzennego miasta Bolesławiec, zatwierdzonego przez Radę Miasta Bolesławiec uchwałą nr XXXII/236/93 z dnia 23.03.1993 - ogłoszoną w Dz. Urzędowym Woj. Jeleniogórskiego z dnia 19.04.1993 (Nr 13 poz. 89), dla obszaru zlokalizowanego w jednostce strukturalnej E ograniczonego od południa ulicą II Armii Wojska Polskiego, od wschodu rzeką Bóbr, od północy i zachodu granicami administracyjnymi miasta. Granice obszaru objętego sporządzoną zmianą planu określa załącznik graficzny do niniejszej uchwały.

**§ 2**

Ustalenia zmiany planu winny obejmować :

- 1) ustalenie przeznaczenia terenów oraz linie rozgraniczające tereny o różnych funkcjach lub różnych zasadach zagospodarowania,
- 2) linie rozgraniczające ulice, place oraz drogi publiczne wraz z urządzeniami pomocniczymi,
- 3) granice i zasady zagospodarowania terenów lub obiektów podlegających ochronie,
- 4) tereny przeznaczone dla realizacji celów publicznych oraz linie rozgraniczające te tereny,
- 5) zasady obsługi w zakresie infrastruktury technicznej oraz linie rozgraniczające tereny tej infrastruktury,
- 6) lokalne warunki, zasady i standardy kształtowania zabudowy, w tym również linie zabudowy i gabaryty obiektów, a także maksymalne lub minimalne wskaźniki intensywności zabudowy,
- 7) zasady i warunki podziału terenów na działki budowlane,
- 8) granice obszarów :
  - a) zorganizowanej działalności inwestycyjnej,
  - b) rehabilitacji istniejącej zabudowy i infrastruktury technicznej,
  - c) przekształceń obszarów zdegradowanych.

**§ 3**

Wykonanie uchwały powierza się Zarządowi Miasta Bolesławiec, który zobowiązuje się do wykonania czynności określonych w art. 18 ust. 2 i 3 ustawy o zagospodarowaniu przestrzennym.


**§ 4**

Uchwała wchodzi w życie z dniem podjęcia.


**PRZEWODNICZĄCY**  
**RADY MIEJSKIEJ**

*Kazimierz Sas*

Załącznik do uchwały  
Rady Miejskiej w  
Bolesławcu z dnia 29.02.2000  
nr XXII/162/2000

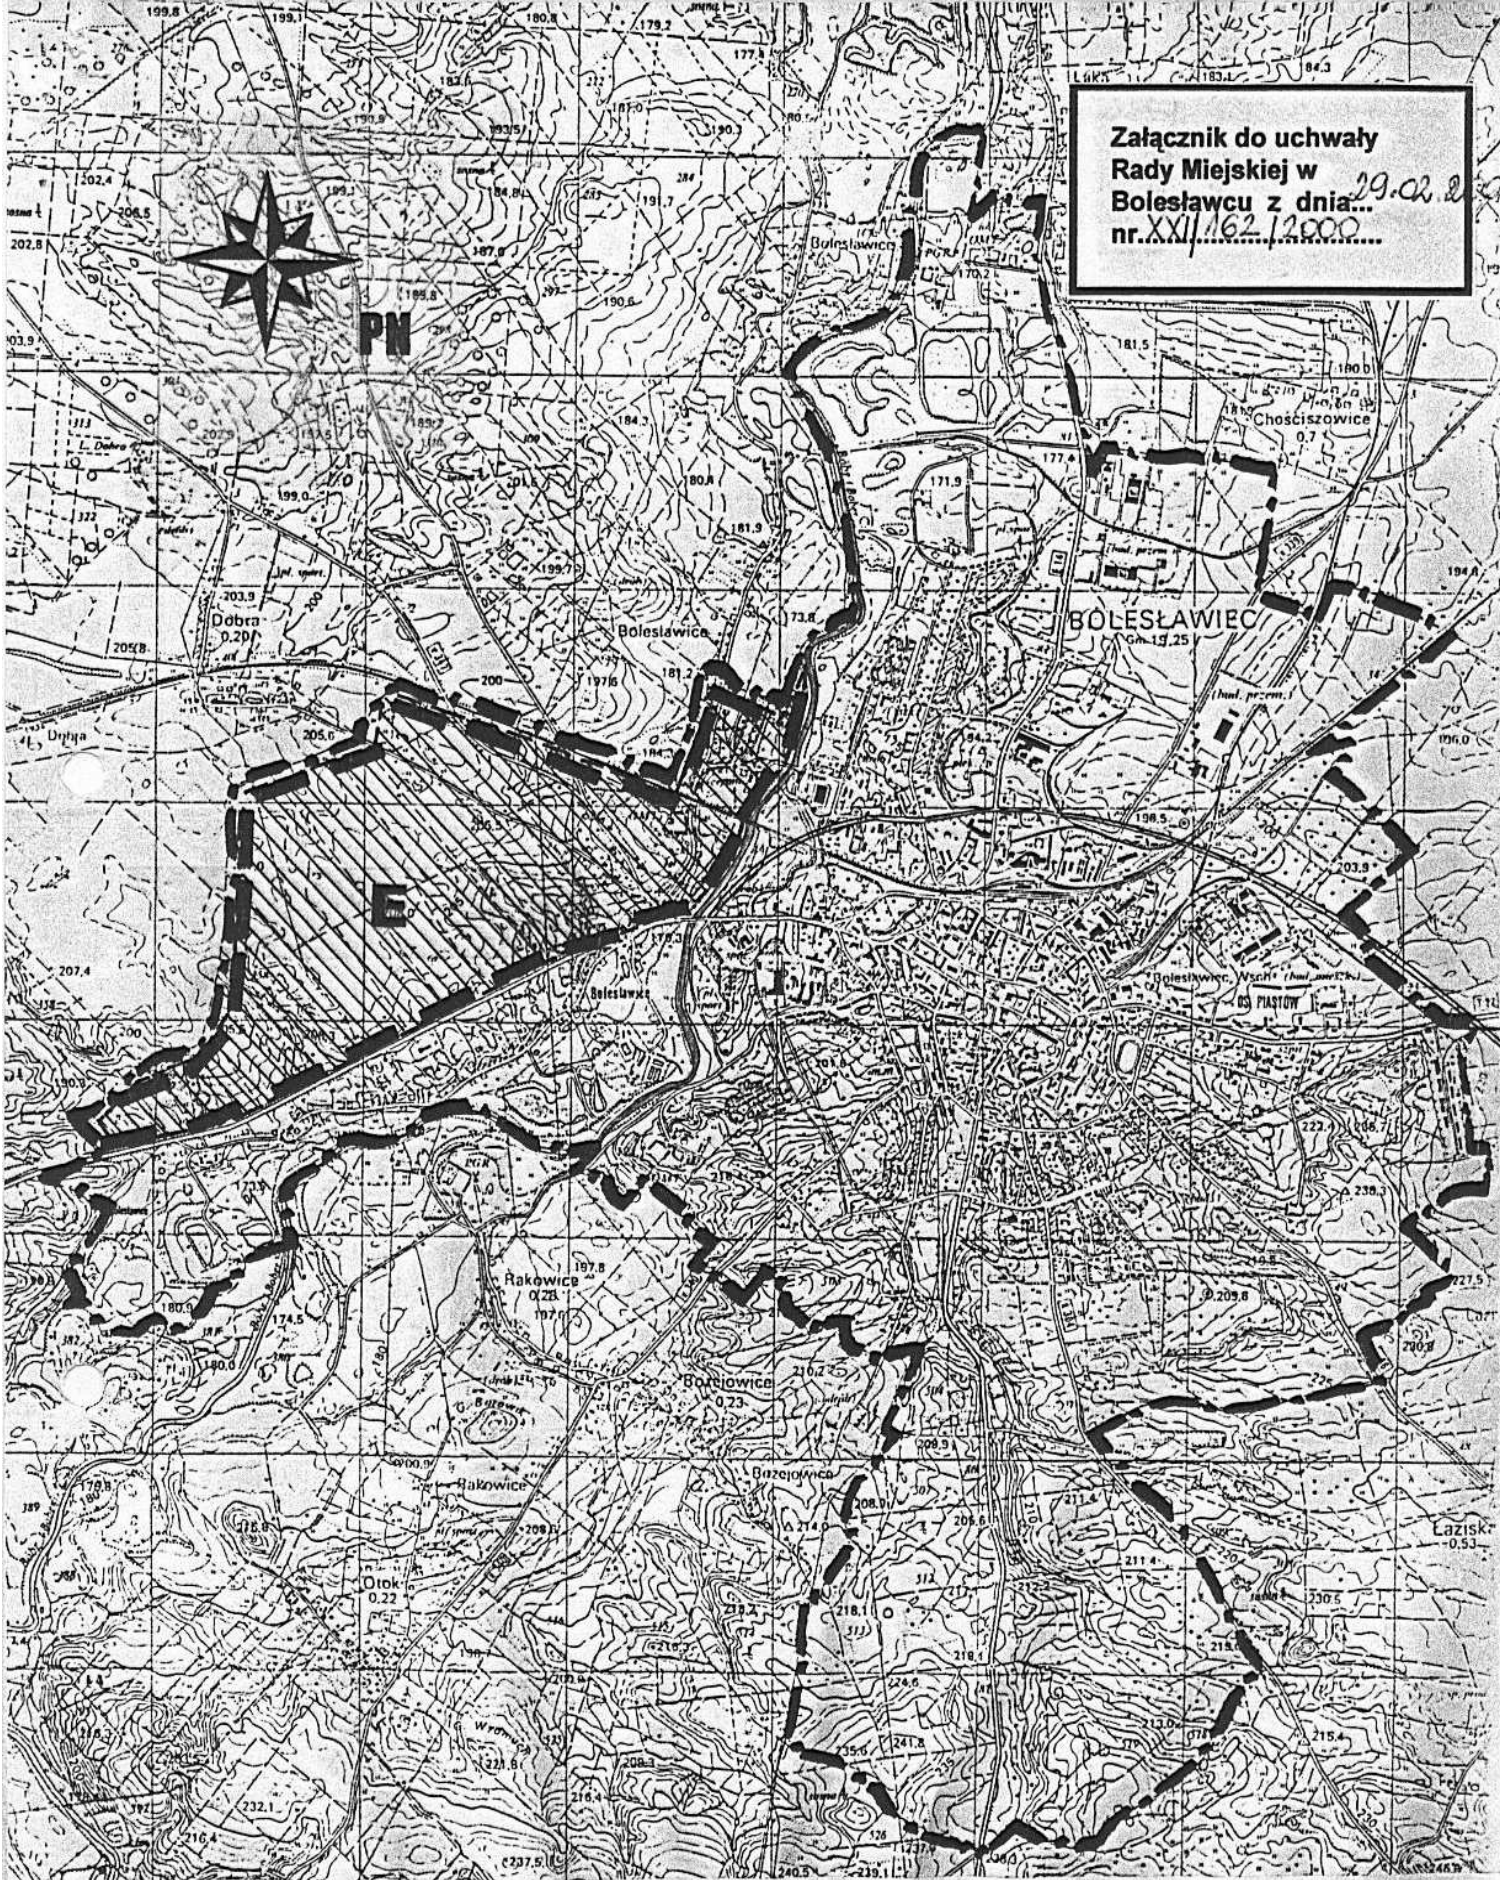

Obszar miasta Bolesławiec w granicach administracyjnych skala 1:25 000

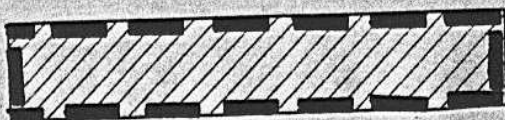

Obszar objęty zmianą miejscowego  
ogólnego planu zagospodarowania  
przestrzennego miasta Bolesławca

860