

*Poroz. H. H. B.*  
**UCHWAŁA NR LIII / 449 / 02**  
**Rady Miejskiej Bolesławiec**  
**z dnia 8 października 2002r.**

**w sprawie przystąpienia do sporządzenia  
miejscowych planów zagospodarowania przestrzennego  
terenów położonych w mieście Bolesławiec**

Na podstawie art. 18 ust. 2 pkt 5 ustawy z dnia 8 marca 1990 o samorządzie gminnym (tekst jednolity z 2001 r. Dz. U. Nr 142, poz. 1591 ze zmianami) oraz art. 4 ust. 1 i art. 12 ust. 1 i 2 ustawy z dnia 07 lipca 1994 roku o zagospodarowaniu przestrzennym (tekst jednolity: Dz. U. z 1999r. Nr 15, poz. 139 ze zmianami)

**uchwała się co następuje:**

**§1**

1. Zarząd Miasta Bolesławiec przystąpi do sporządzenia miejscowych planów zagospodarowania przestrzennego następujących obszarów w obrębie miasta Bolesławiec:
  - 1) Obszar Nr1 w kwartale ulic Jana Matejki – Robotniczej
  - 2) Obszar Nr2 w kwartale ulic Czerwonych Maków – II Armii Wojska Polskiego – Szarotek – Sadowa
  - 3) Obszar Nr3 obejmujący działki 41,42,46, obr. IV, AM 6 przy ulicy Modłowej
2. Granice obszarów objętych miejscowymi planami zagospodarowania przestrzennego przedstawiono na załącznikach graficznych Nr 1 + 3

**§2**

Przedmiotem ustaleń planów będzie:

- 1) przeznaczenie terenu oraz linie rozgraniczające tereny o różnych funkcjach i różnych zasadach zagospodarowania,
- 2) linie rozgraniczające ulice publiczne,
- 3) zasady i standardy kształtowania zabudowy oraz zagospodarowania terenu, w tym również linie zabudowy i gabaryty obiektów, a także maksymalne i minimalne wskaźniki intensywności zabudowy,
- 4) szczególne warunki zagospodarowania terenu, wynikające z potrzeb ochrony środowiska przyrodniczego, kulturowego i zdrowia ludzi oraz prawidłowego gospodarowania zasobami przyrody oraz ochrony gruntów rolnych i leśnych,
- 5) zasady obsługi w zakresie infrastruktury technicznej,
- 6) tymczasowe sposoby zagospodarowania, urządzenia i użytkowania terenu.

**§3**

Wykonanie uchwały powierza się Zarządowi Miasta Bolesławiec, który zobowiązuje się do wykonania wszystkich czynności, określonych w art. 18 ust. 2 ustawy o zagospodarowaniu przestrzennym.

**§4**

Uchwała wchodzi w życie z dniem podjęcia.

**PZ/PZ**

*[Signature]*  
Wiceprezydent Wydziału  
Architektury i Budownictwa

Piotr Zafr. RADIOWY  
ARCHITEKT MIASTA  
*[Signature]*  
mgr Tadeusz Grzesik


**PRZEWODNICZĄCY  
RADY MIEJSKIEJ**

*[Signature]*  
Kazimierz Sas

313


Załącznik graficzny nr 1 do Uchwały NR LIII / 448 /02  
 Rady Miejskiej w Bolesławcu  
 Z dnia 08.10. 2002 r

W sprawie przystąpienia do sporządzenia miejscowego  
 planu zagospodarowania przestrzennego terenów położonych w mieście Bolesławcu  
 OBSZAR NR 1 - kwartał ulic Jana Matejki - Robotnicza

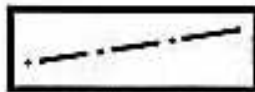

Granica opracowania

Skala 1:1000

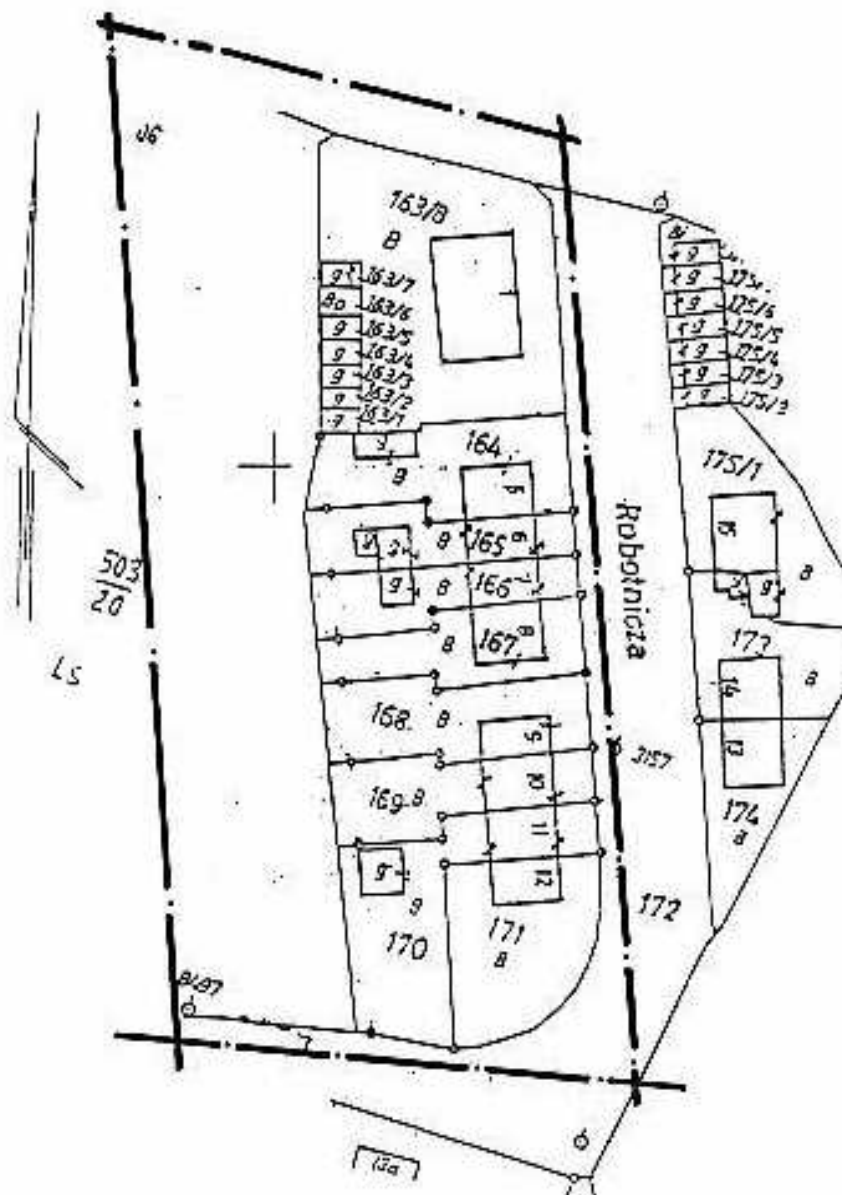


394




Załącznik graficzny nr 2 do Uchwały NR LIII / 448 /02  
Rady Miejskiej w Bolesławcu  
Z dnia 08.10.2002 r

W sprawie przystąpienia do sporządzenia miejscowego  
planu zagospodarowania przestrzennego terenów położonych w mieście Bolesławcu  
OBSZAR NR 2 w kwartale ulic Czerwonych Maków –II Armii Wojska Polskiego –Szarny-Sadowa  
w Bolesławcu

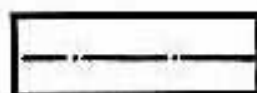

Granica opracowania

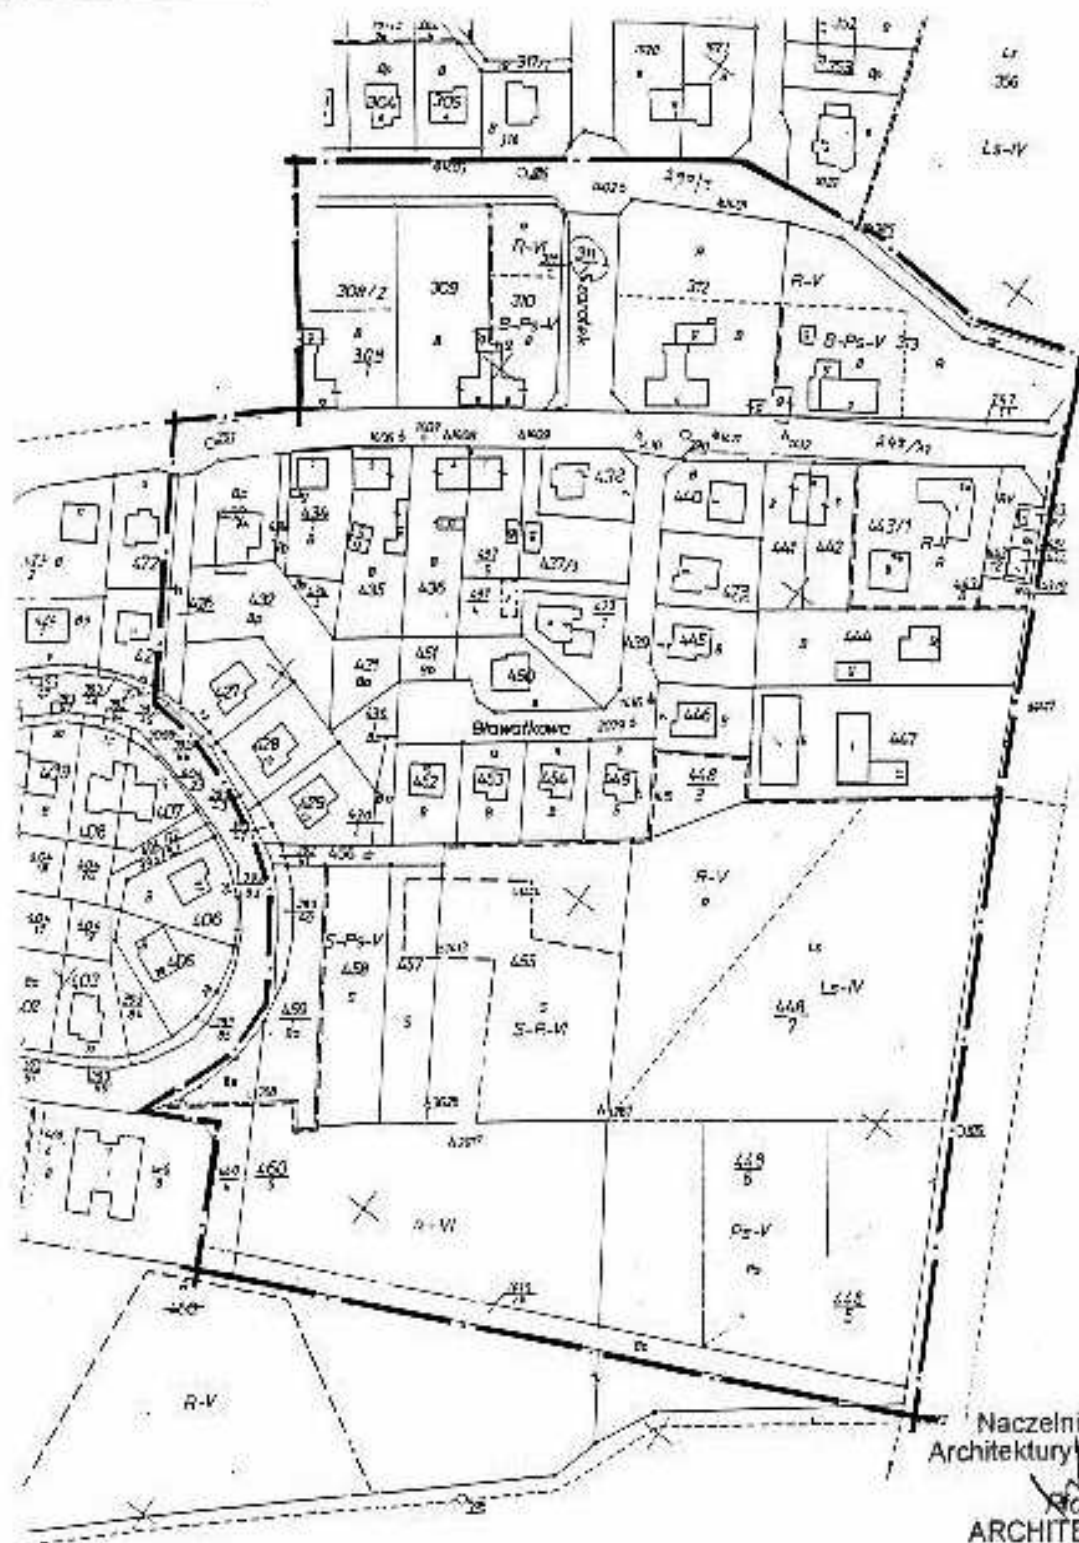


Naczelnik Wydziału  
Architektury i Budownictwa  
Rafał Zak  
ARCHITEKT MIASTA 31.10.2002

Załącznik graficzny nr 3 do Uchwały NR LIII / 448 /02  
Rady Miejskiej w Bolesławcu  
Z dnia 08. 10. 2002 r

**W sprawie przystąpienia do sporządzenia miejscowego  
planu zagospodarowania przestrzennego terenów położonych w mieście Bolesławcu  
OBSZAR NR 3 obejmujący działki nr 41,42,46 obr. IV, AM 6 przy ul. Modłowej w Bolesławcu**



Granica opracowania

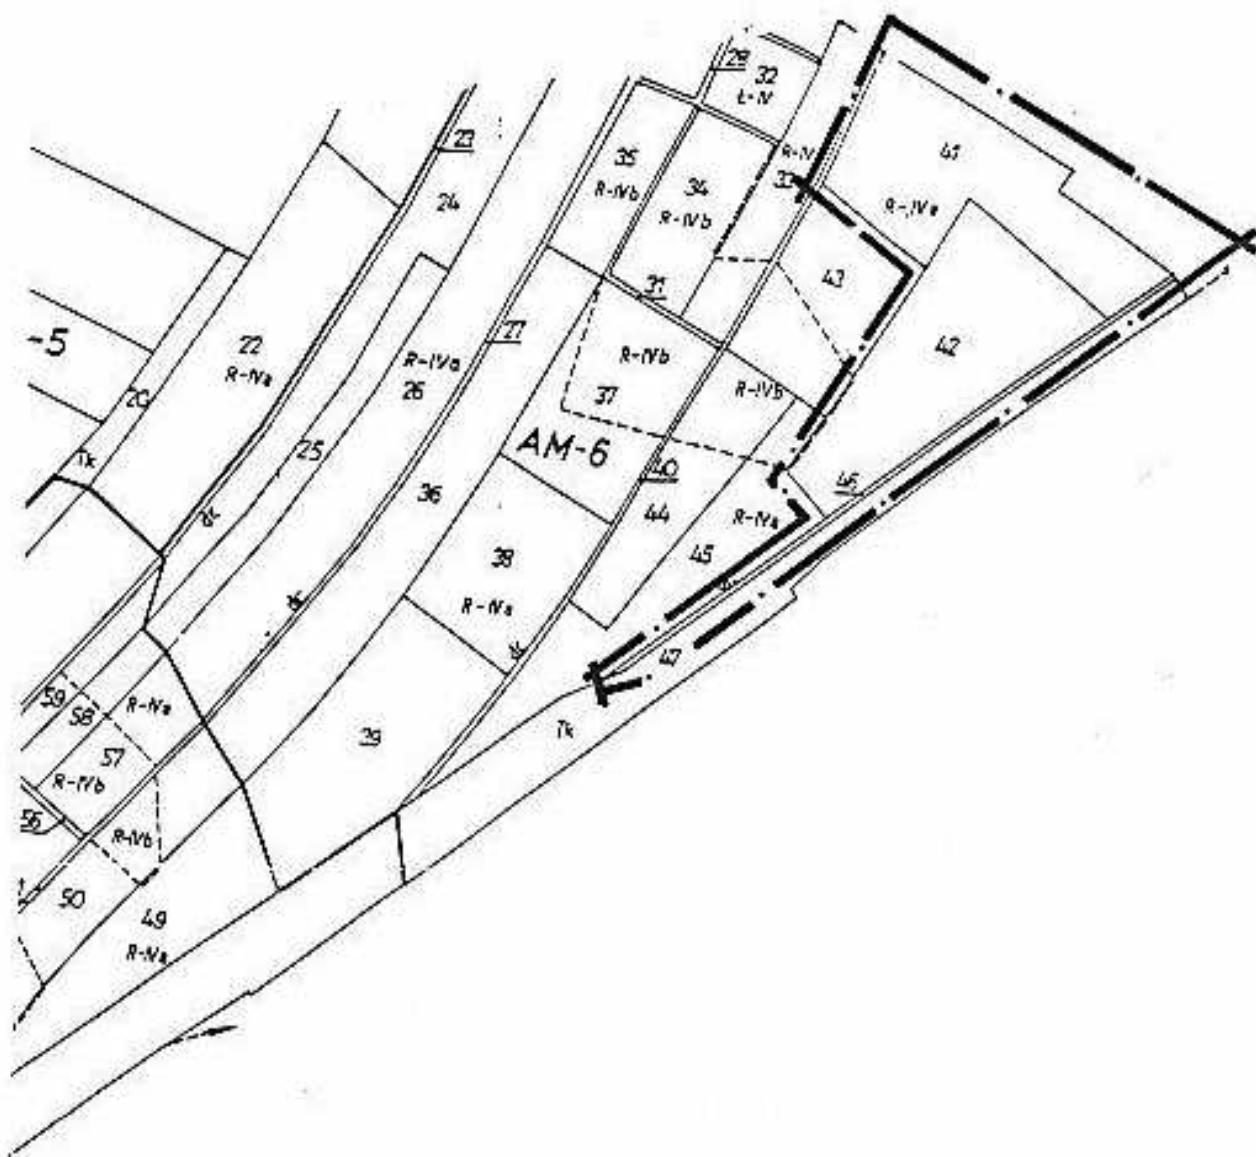

Naczelnik Wydziału  
Architektury i Budownictwa  
Piotr Zak  
ARCHITEKT MIASTA