

RADY MIEJSKIEJ W BOLESŁAWCU

z dnia 22. grudnia 1992r.

w sprawie przeznaczenia gruntu zabudowanego do oddania w użytkowanie wieczyste wraz ze sprzedażą budynków.

Na podstawie art.18 ust.2 pkt.9 lit."a" ustawy z dnia 8 marca 1990r. o samorządzie terytorialnym /Dz.U.Nr 16, poz.95 z późn.zmian./, art.2 ust.1, art.4 ust. 1 i 8 ustawy z dnia 29 kwietnia 1985r. o gospodarce gruntami i wywłaszczaniu nieruchomości /Dz.U.z 1991r. Nr 30 poz.127/, oraz § 3 ust.2 rozporządzenia Rady Ministrów z dnia 16 lipca 1991r. w sprawie wykonania niektórych przepisów ustawy o gospodarce gruntami i wywłaszczaniu nieruchomości /Dz.U.Nr 72 poz.311/, oraz zarządzenia Ministra Gospodarki Przestrzennej i Budownictwa z dnia 19 czerwca 1991r. w sprawie przetargów na nieruchomości stanowiące własność Skarbu Państwa lub własność gminy /M.P.Nr 21 poz.148/ -

- RADA MIEJSKA, -

uchwala, co następuje:

§ 1.

- 1.Przeznacza się grunt zabudowany, położony w Bolesławcu przy ul.Kościuszki - stanowiący własność Gminy Miejskiej Bolesławiec - działka nr 83/6 o pow. około 2200 m² do oddania w użytkowanie wieczyste w drodze przetargu opłat za grunt i ceny sprzedaży budynków.
- 2.Teren - zgodnie z materiałami do aktualizowanego ogólnego planu przestrzennego zagospodarowania miasta, przeznaczony jest pod działalność rzemieślniczo-usługową, a zlokalizowany na działce budynek winien pełnić funkcję administracyjno-socjalną.

§ 2.

Wykonanie Uchwały powierza się Zarządowi Miasta Bolesławiec.

§ 3.

Uchwała wchodzi w życie z dniem podjęcia i podlega opublikowaniu na tablicy ogłoszeń Urzędu Miasta w Bolesławcu.

PRZEWODNICZĄCY

Rada Miejska

mgr Edward Galka

Miasto: BOLESŁAWIEC
Dzielnica: _____
Ogólna: IV

położonej w Bolesławcu przy ul. Koszarzki Nr 3
właściciel: Skarb Państwa Rejon Drog Publicznych Lwówek Śląski


WYRYS Z MAPY

Załącznik do decyzji nr 56 7247-2

skala 1: 2000

z dnia 22. 10. 1991

Nową granicę i numery działek (parcel) powstałych w wyniku podziału, oznaczono kolorem czerwonym.

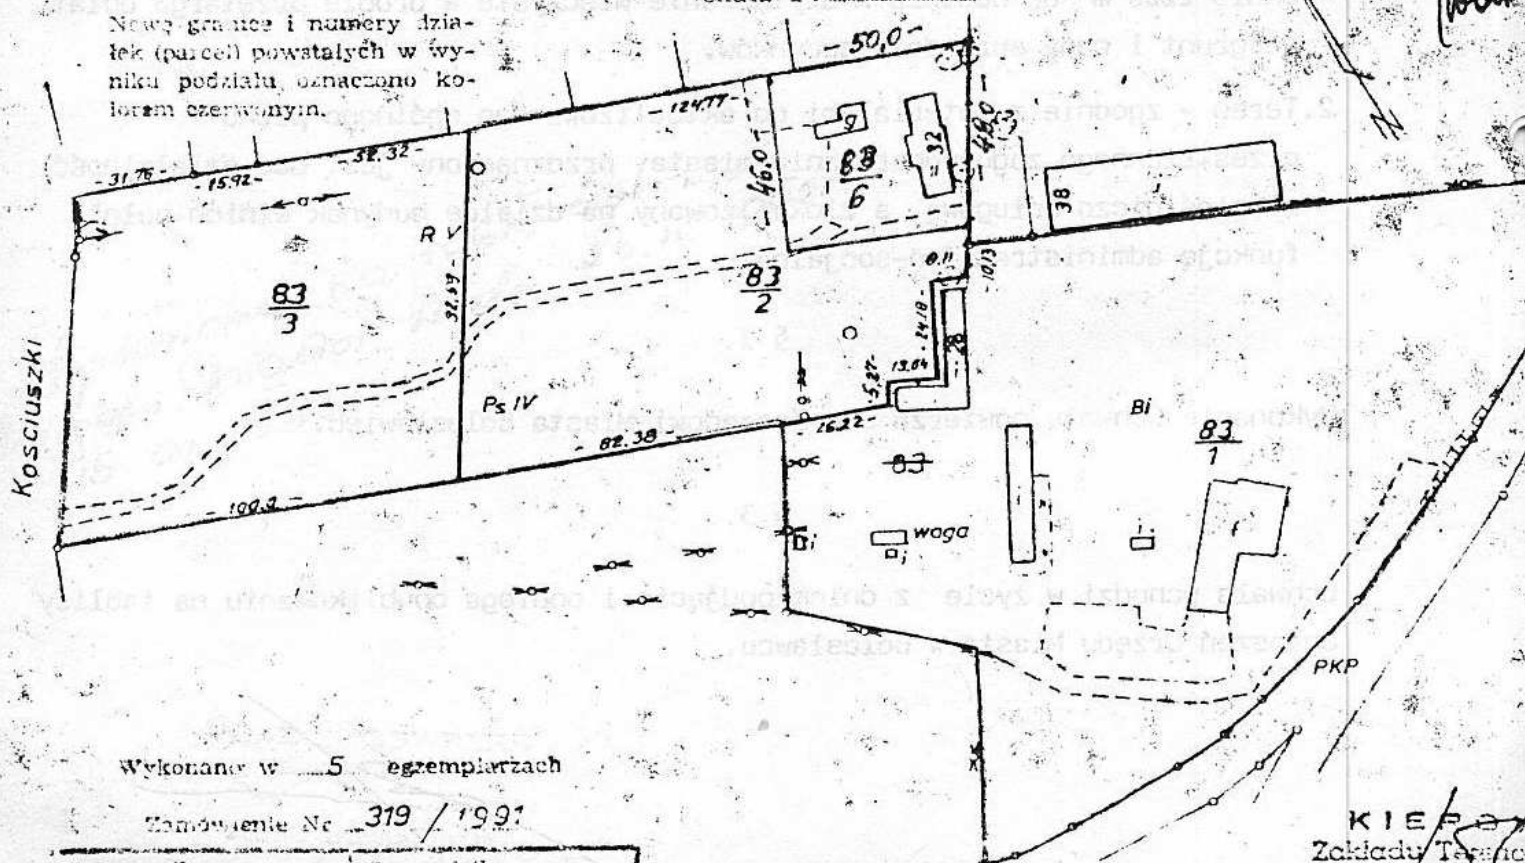

Wykonane w5..... egzemplarzach

Земновенте № 319 / 1991

Sports field:

Spawdzil:

J. Minato

A. Bronowski

Bolesławiec.....
(miasto)

dn: 6.09.9.

KIEP
Zakłady Techniczne

mgr inż. Andrzej