

U C H W A Ł A N R *XXX/210/92*.....

RADY MIEJSKIEJ W BOLESŁAWCU

z dnia *22 grudnia 1992r.*.....

w sprawie nabycia w skład mienia komunalnego gminy miejskiej w Bolesławcu nieruchomości gruntowej zabudowanej.

Na podstawie art.18 ust.2 pkt 9 lit."a", w związku z art.7 ust.1 pkt 7 ustawy z dnia 8 marca 1990 roku o samorządzie terytorialnym (Dz.U.Nr 16, poz. 95 z późn.zm.) oraz art.5 ust.4 ustawy z dnia 10 maja 1990 r. - przepisy wprowadzające ustawę o samorządzie terytorialnym i ustawy o pracownikach samorządowych (Dz.U.Nr 32, poz.191 z późn.zm.), uwzględniając opinie i wnioski właścicieli nieruchomości oraz uznając, że nieruchomość zabudowana jest związana z realizacją zadań gminy miejskiej - RADA MIEJSKA W BOLESŁAWCU -

u c h w a ł a, c o n a s t ę p u j e

§ 1

1. Wyrazić zgodę na nabycie w skład mienia komunalnego nieruchomości gruntowej zabudowanej, położonej przy ul. Warszawskiej w Bolesławcu, oznaczonej działką Nr 151/1 o powierzchni 1822 m², dla której Sąd Rejonowy w Bolesławcu - Wydział Ksiąg Wieczystych prowadzi księgę wieczystą Nr 5933.
2. Oznaczona w punkcie 1 nieruchomość stanowi współwłasność, fizycznie nie wydzieloną, w której Skarb Państwa posiada 3/4 udziału, a osoba fizyczna posiada 1/4 udziału.

§ 2

1. Wyrazić zgodę na nieodpłatne nabycie od Skarbu Państwa 3/4 udziału we współwłasności nieruchomości oznaczonej w § 1 pkt 1.
2. Wyrazić zgodę na odpłatne nabycie od osoby fizycznej 1/4 udziału we współwłasności nieruchomości określonej w § 1 pkt 1, według ceny wynegocjonowanej z właścicielem.

§ 3

Zgodnie z opracowanymi w ramach aktualizacji materiałami do planu ogólnego przestrzennego zagospodarowania miasta Bolesławca - określona w § 1 pkt 1 nieruchomość jest przeznaczona pod budownictwo mieszkaniowe.

§ 4

Wykonanie uchwały powierza się Zarządowi Miasta Bolesławca.

§ 5

Uchwała wchodzi w życie z dniem podjęcia i podlega opublikowaniu przez wywieszenie na tablicy ogłoszeń Urzędu Miasta.


PRZEWODNICZĄCY
Rady Miejskiej

[Signature]
mgr Edward Celka

RADCA PRAWNY

[Signature]
mgr Tomasz Grzesik

327

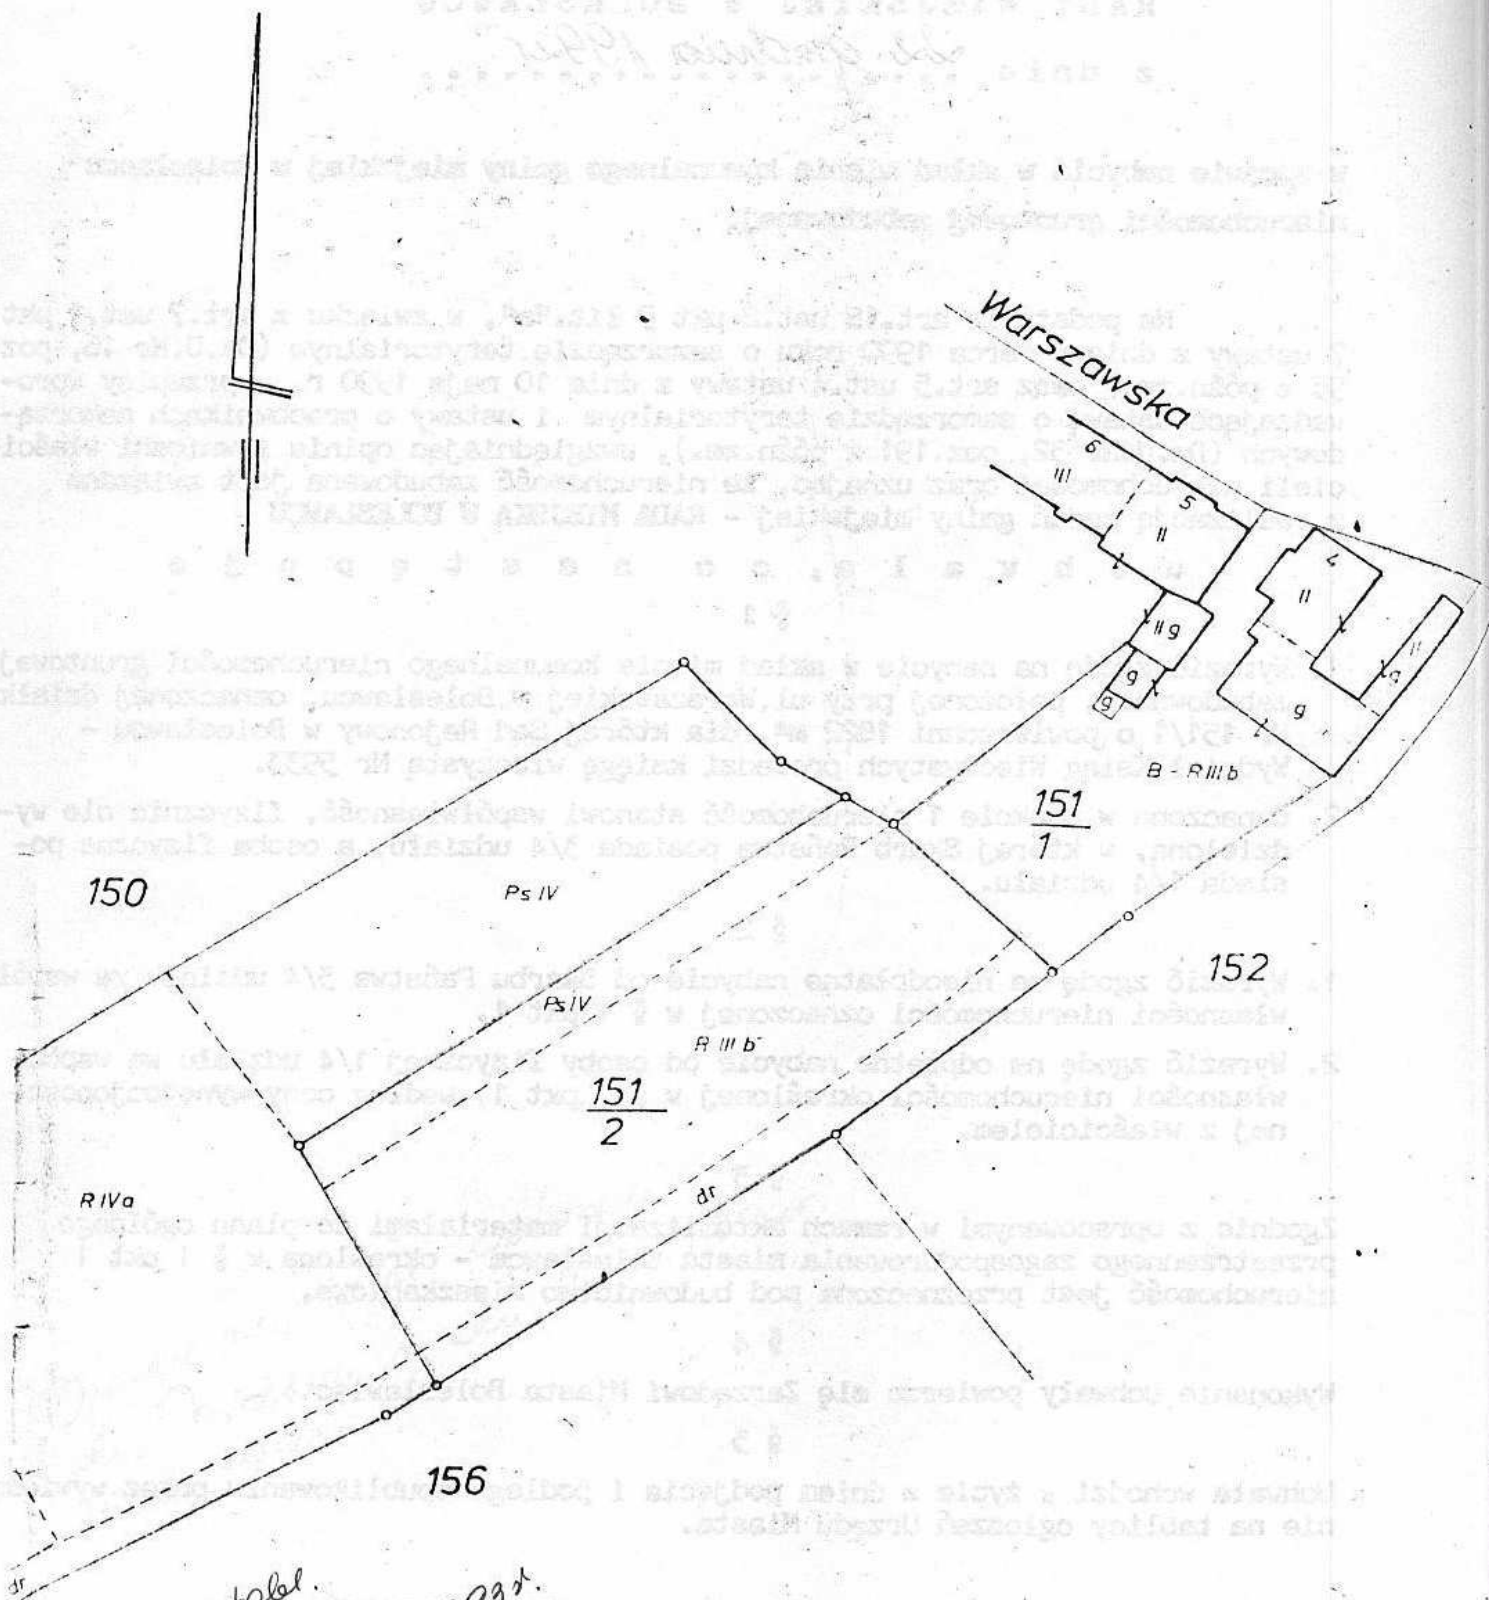

Nyaziemona na tabl.
opł. Lingolu Aniastron
nr obs. 23.12.1992-15.01.1993 r.

911 m²

KIEROWNIK WYDZIAŁU

Stefania Łomnicka

Bolesławiec

dnia

27 06

198