

UCHWAŁA NR XXVI/207/97

Rady Miejskiej w Bolesławcu z dnia 25.02.1997 r

o przystąpieniu do zmiany miejscowego ogólnego planu zagospodarowania przestrzennego miasta Bolesławiec

Na podstawie art. 18 ust. 2 pkt. 15 ustawy z dnia 8 marca 1990 r o samorządzie terytorialnym (Dz.U.z 1996r Nr 13 poz. 74 z późn.zm.) oraz na podstawie art. 12 ust. 4 , w związku z art. 12 ust. 1-3 ustawy z dnia 7 lipca 1994 o zagospodarowaniu przestrzennym (Dz.U.Nr 89 poz. 415 z późn.zm.)

Rada Miejska w Bolesławcu uchwala co następuje :

§ 1

1. Przyjąć przedstawioną przez Zarząd Miasta ocenę zgłoszonych wniosków o zmianę miejscowego planu
2. Na podstawie zgłoszonych wniosków o zmianę planu miejscowego planu stwierdza się dezaktualizację obowiązujących ustaleń planu oraz konieczność dokonania jego zmiany.
3. Zakres zmian planu obejmuje zmianę przebiegu trasy projektowanej obwodnicy północnej o symbolu K 3 G1/4 na odcinku zlokalizowanym w terenie oznaczonym w dotychczasowym planie symbolem :
B 145 ZP (obszar chronionego krajobrazu doliny Bobru i zieleni urządzonej)
B 147 KS (teren usług komunikacji i stacji paliw)
K 7 G1/4 (pas drogowy ulicy Zgorzeleckiej - przebieg w ciągu drogi krajowej Nr 4) .
Powyższa zmiana obejmuje swoim zasięgiem następujące grunty : część działki Nr 39 obręb VIII , część działki Nr 132/2 obr III , część działki Nr 131 obr III , część działki Nr 133 obr.III , część działki 140 obr. III , część działki Nr 141 obr III) - zgodnie z załącznikiem graficznym do niniejszej uchwały.
4. Zmiany w planie obejmują następującą problematykę :
 - 1) ustalenie przeznaczenia terenów oraz linie rozgraniczające tereny o różnych funkcjach lub różnych zasadach zagospodarowania
 - 2) linie rozgraniczające ulice , place oraz drogi publiczne wraz z urządzeniami pomocniczymi
 - 3) granice i zasady zagospodarowania terenów lub obiektów podlegających ochronie
 - 4) tereny przeznaczone dla realizacji celów publicznych oraz linie rozgraniczające te tereny
 - 5) lokalne warunki , zasady i standarty kształtowania zabudowy oraz urządzania terenu , w tym również linie zabudowy i gabaryty obiektów , a także maksymalne lub minimalne wskaźniki intensywności zabudowy

§ 2

Zobowiązuje się Zarząd Miasta do :

- 1) ogłoszenia w miejscowej prasie oraz przez obwieszczenie , a także w sposób zwyczajowo przyjęty w gminie o przystąpieniu do sporządzenia zmiany miejscowego planu
- 2) zawiadomienia na piśmie organów właściwych do uzgadniania projektu miejscowego planu oraz sejmiku samorządowego

§ 3

Wykonanie uchwały powierza się Zarządowi Miasta .


§ 4

Uchwała wchodzi w życie z dniem podjęcia .

PRZEWODNICZĄCY
RADY MIEJSKIEJ

mgr Hubert Prabucki

załącznik graficzny Nr 1 do
UCHWAŁY NR XXVI/207/97
Rady Miejskiej w Bolesławcu z dnia 25.02.1997 r
o przystąpieniu do zmiany miejscowego ogólnego planu zagospodarowania
przestrzennego miasta Bolesławiec

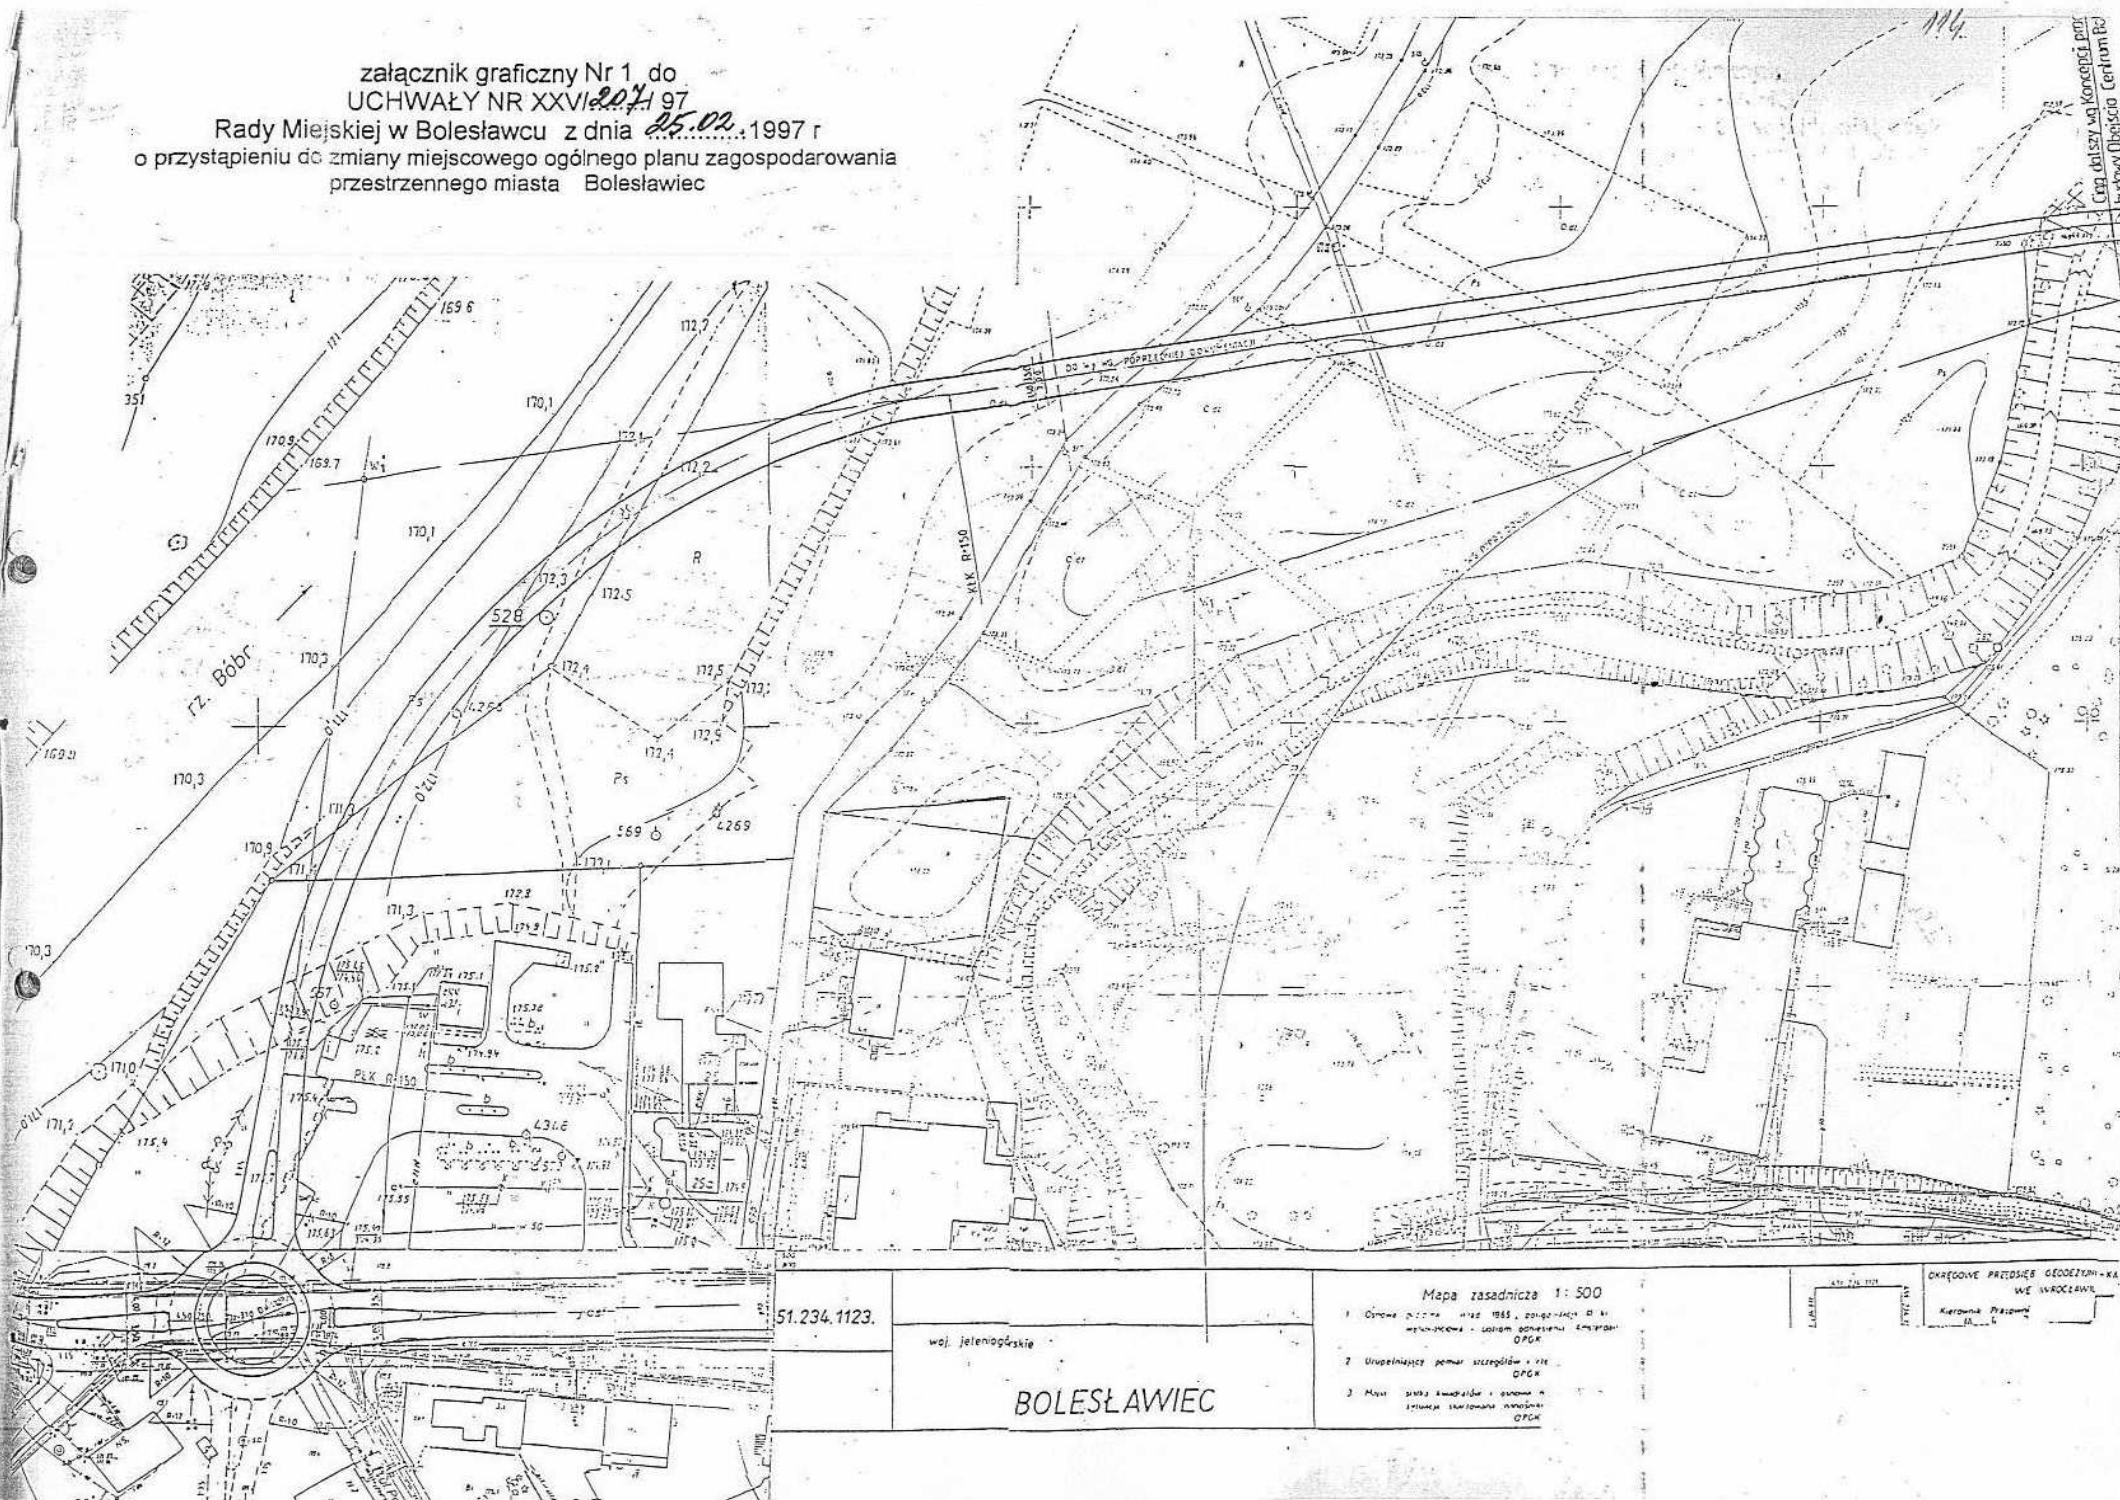

51.234.1123.

woj. jeleniogórskie

BOLESŁAWIEC


Mapa zasadnicza 1:500

1. Oryginał planu z 1965 r., doposażony o nowe dane - stanem dotychczasowym - OKPGK
2. Urupielniaczy plany skrajów - OKPGK
3. Plany stanu aktualnego - stanem dotychczasowym - OKPGK

OKRĘGOWE PRZEDSIĘWSTWOSTWO
GEODEZYJNO-KARTOGRAFICZNE
W WROCŁAWIU
Kartografia Państwowa
1997 r.

Opis dołączony do Uchwały Rady
Miasta Bolesławca

załącznik graficzny Nr 2 do
UCHWAŁY NR XXVI/204/97
Rady Miejskiej w Bolesławcu z dnia 25.02.1997 r
o przystąpieniu do zmiany miejscowego ogólnego planu zagospodarowania
przestrzennego miasta Bolesławiec

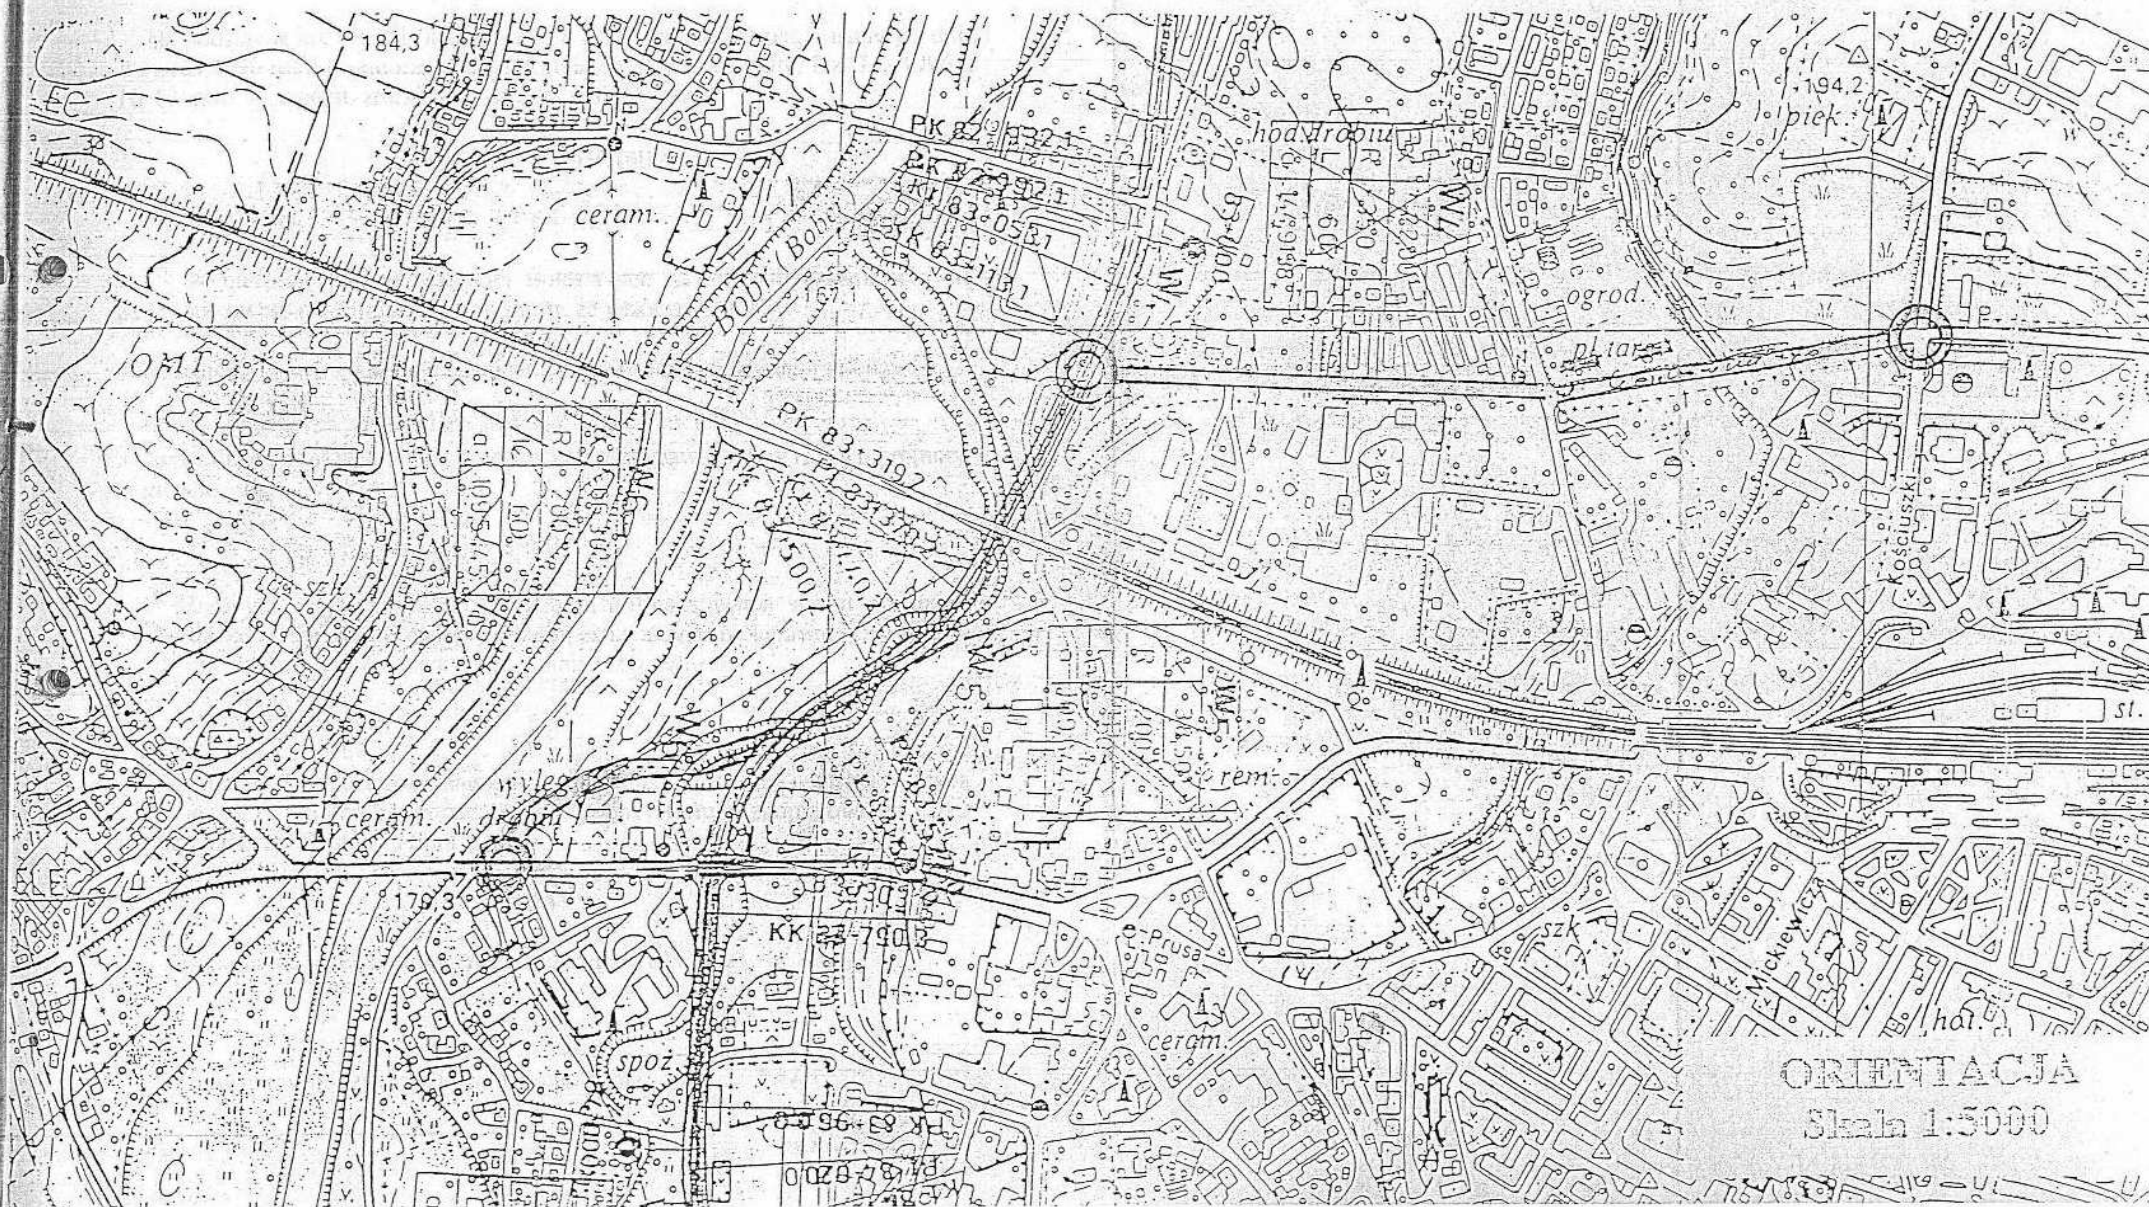

ORIENTACJA

Skala 1:5000