


Załącznik Nr 2 do uchwały Rady Miasta Plesławiec Nr LII/189/06 z dnia 30 sierpnia 2006 r.

KOMPLEKS NR 1

Pow. 26,0267 ha

Obr. Łąka

Obr. Chościszowice

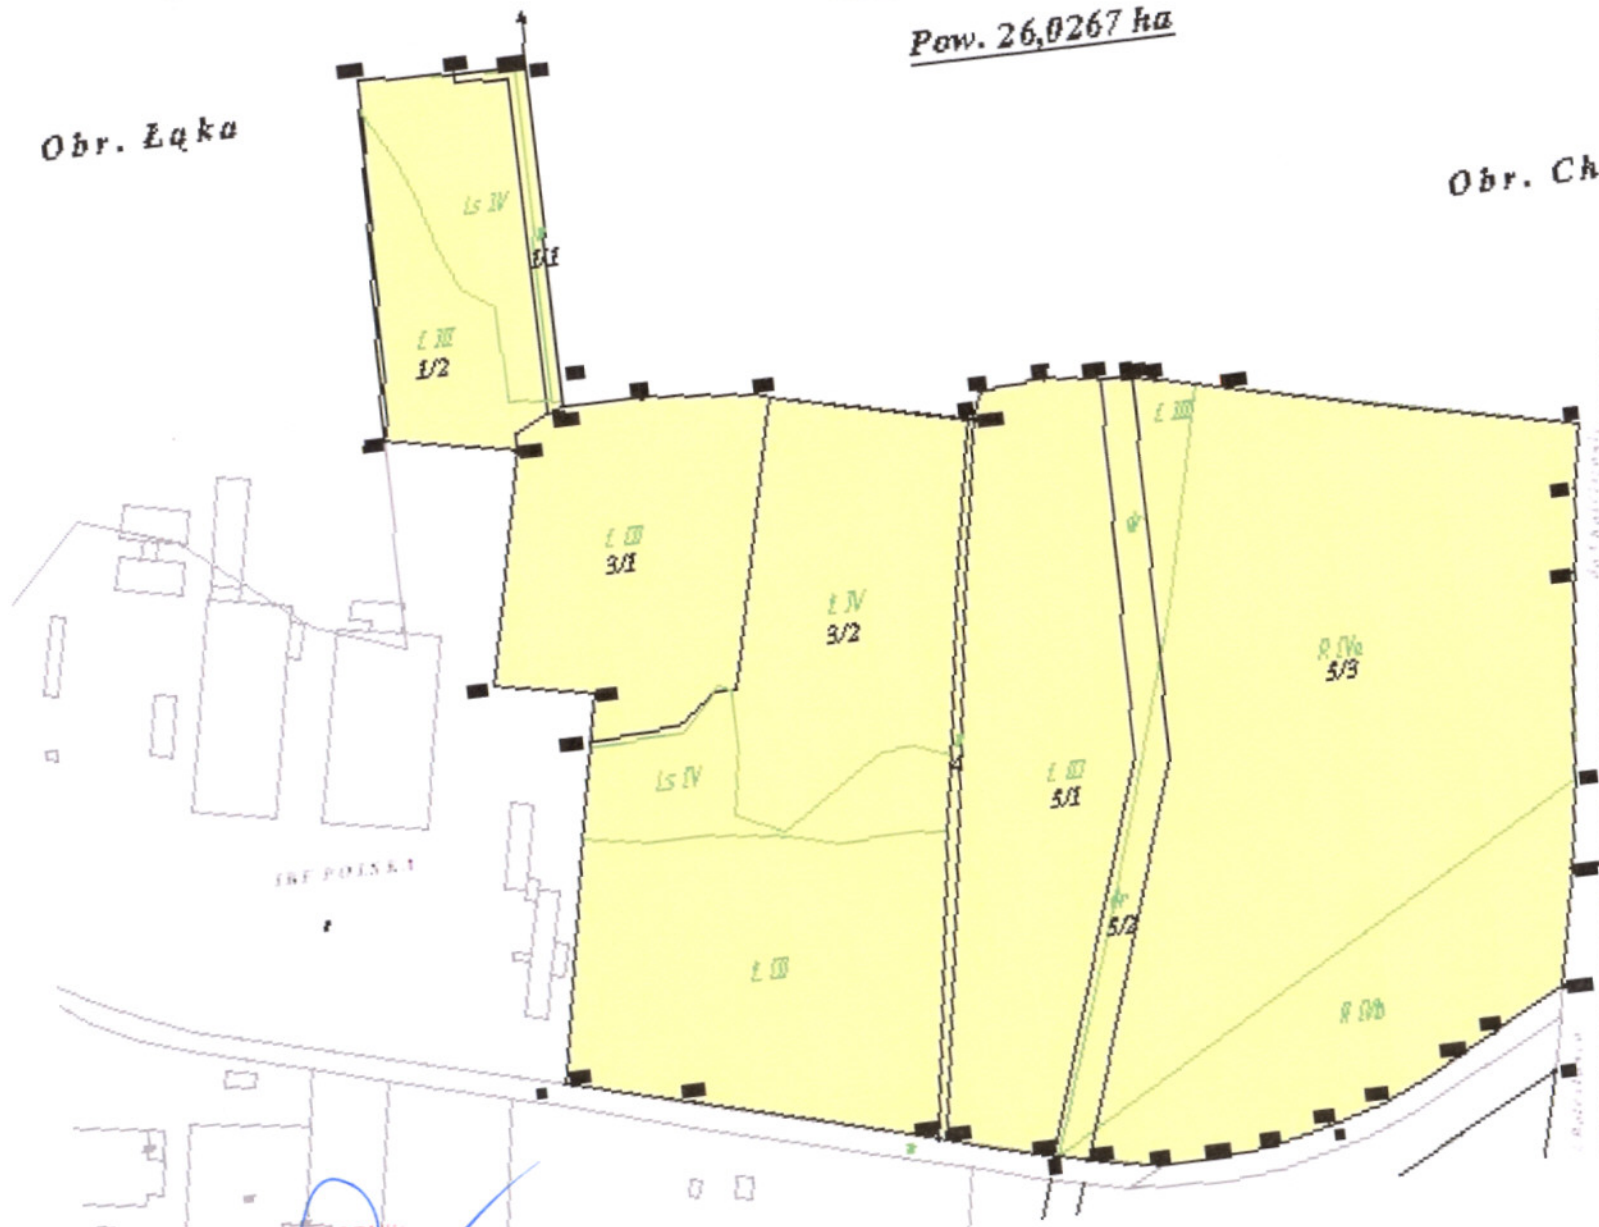

PRZEWODNICZĄCY RADY
Stanisław Małkowski

PEŁNOMOCNIK
PREZYDENTA MIASTA
ds. Obsługi Inwestycji

Tomasz Gabrysiak