

UCHWAŁA Nr XXXII/244/93

Rady Miejskiej w Bolesławcu

z dnia 23 marca 1993 r.

w sprawie przeznaczenia gruntu niezabudowanego od oddania w użytkowanie wieczyste.

Na podstawie art.18 ust.2 pkt 9 lit."a" ustawy z dnia 8 marca 1990r. o samorządzie terytorialnym (Dz.U.Nr 16, poz.95 z późn. zm.), art.2 ust.1 i art.4 ust.1 i 8 ustawy z dnia 29 kwietnia 1985r. o gospodarce gruntami i wywłaszczaniu nieruchomości (Dz.U. z 1991r. Nr 30, poz.127 z późn.zm.), oraz zarządzenia Ministra Gospodarki Przestrzennej i Budownictwa z dnia 19 czerwca 1991r. w sprawie przetargów na nieruchomości stanowiące własność Skarbu Państwa lub własność gminy (M.P.Nr 21, poz.148) - **R a d a Miejska w Bolesławcu**

u c h w a ł a, c o n a s t ę p u j e:

§ 1.

1. Przeznacza się grunt niezabudowany, będący własnością Gminy Miejskiej Bolesławiec, stanowiący działkę nr 105/3 o pow. 20979 m2, położony przy ul.Modłowej w Bolesławcu - do oddania w użytkowanie wieczyste w drodze przetargu opłat za grunt.
2. Przedmiotowy grunt w planie ogólnym przestrzennego zagospodarowania miasta przeznaczony jest pod budowę "baz i składów".

§ 2.

Wykonanie Uchwały powierza się Zarządowi Miasta Bolesławiec.

§ 3.

Uchwała wchodzi w życie z dniem podjęcia i podlega opublikowaniu na tablicy ogłoszeń Urzędu Miasta Bolesławiec.

PRZEWODNICZĄCY RADY MIEJSKIEJ


mgr Edward Galka

PROJEKT PODZIAŁU NIERUCHOMOŚCI

położonej w Bolesławcu przy ul. Modłowej Nr
właściciel: MIENIE KOMUNALNE - Gmina Miejska Bolesławiec


Stary stan							Nowy stan						
Numer				Rodzaj użytków, budynków	Powierzchnia		Ulica numer domu	Numer				Rodzaj użytków, budynków	Powier.
księgi wie- czyste	ark. mapy	reje- stru grun- tów	działki (parceli)		ar	m²		księgi wie- czyste	ark. mapy	reje- stru grun- tów	działki (parceli)		
14912	11	43	105/1	Tr.	405	72	ul. Modłowa	14912	11	43	105/3	Tr.	209
								14912	11	43	105/4	Tr.	195
				Razem	405	72						Razem	405

Uwaga:

WYRYS Z MAPY

skala 1: 2000

Nowe granice i numery działek (parcel) powstałych w wyniku podziału oznaczono kolorem czerwonym.

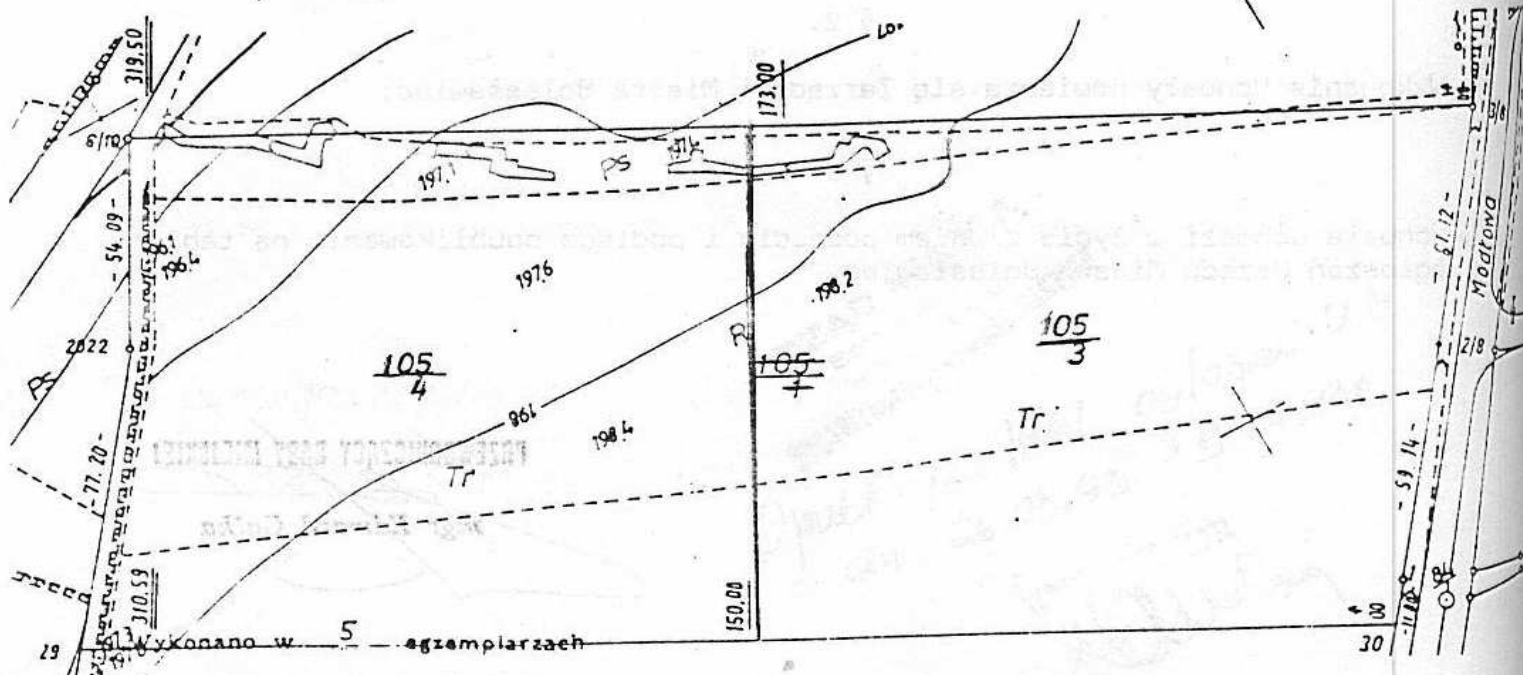

Wykonano w 5 egzemplarzach

Zamówienie Nr 11/93

Sporządził:	Sprawdził:
Krystyna Bukowska	nr. uprawnień 12372 MGPI B

Bolesławiec
(miejscowość)

dnia 10 03 1993