

RADY MIEJSKIEJ W BOLESŁAWCU

z dnia 23 marca1993r.

w sprawie zmiany granicy drogi przy ul. Krótkiej w Bolesławcu.

Na podstawie art.7 ust.1 pkt.2 w związku z art.18 ust.1 ustawy z dnia 8 marca 1990r. o samorządzie terytorialnym /Dz.U.Nr 16, poz.95 z późn.zmian./, art.7 i art.11 ustawy z dnia 21 marca 1985r. o drogach publicznych /Dz.U.Nr 14, poz.60 z późn.zmian/ - Rada Miejska, -

uchwała, co następuje:

§ 1.

- 1.Zmienić granicę drogi stanowiącej ul.Krótką w Bolesławcu oznaczonej jako działka nr 167/2 o powierzchni 1126 m² poprzez jej częściową likwidację w sposób przedstawiony na mapie geodezyjnej stanowiącej załącznik nr 1 do niniejszej uchwały.
- 2.Grunt w wyniku częściowej likwidacji drogi tj. działki nr 167/3 i nr 167/4 o łącznej powierzchni 135 m² zostanie przeznaczony do oddania w użytkowanie wieczyste na powiększenie już istniejących działek celem poprawienia warunków ich zagospodarowania.

§ 2.

Wykonanie Uchwały powierza się Zarządowi Miasta Bolesławiec.


§ 3.

Uchwała wchodzi w życie z dniem podjęcia.

§ 4.

Uchwała podlega opublikowaniu na tablicy ogłoszeń Urzędu Miasta,

PRZEWODNICZĄCY RADY MIEJSKIEJ

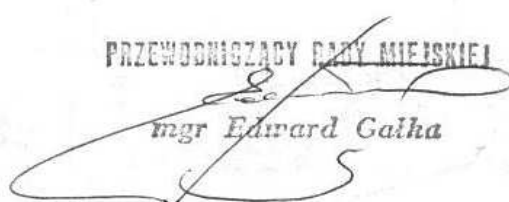
mgr Edward Galha

PRZEWODNICZĄCY

000016745
 PRZEDSIĘWZIENIE
 PROJEKTOWO-KARTOGRAFICZNE
 CPK - Wice i w Spółka z o.o.
 ZAKŁAD TERENOWY
 ul. II Armii Wojska Polskiego 28
 29-760 BOLESŁAWIEC tel. 27-85

Miasto BOLESŁAWIEC
 Dzielnica —
 Obwód XII

PROJEKT PODZIAŁU NIERUCHOMOŚCI


lożonej w Bolesławcu przy ul. Krótkiej
 właściciel: Skarb Państwa Mienie Komunalne Gmina Miejska w Bolesławcu

Stary stan							Nowy stan					
Numer				Rodzaj użytków, budynków	Powierzchnia		Ulica numer domu	Numer				Rodz. użytków, budynków
ark. mapy	reje- stru grun- tów	działki (parceli)			ar	m²		księgi wie- czystej	ark. mapy	reje- stru grun- tów	działki (parceli)	
1969	2	223	167/2	dr	11	26	Krótką	14969	2	223	167/3	
							- II -	14969	2	223	167/4	
							- II -	14969	2	223	167/5	d
				Razem	11	26						Razem

WYRYS Z MAPY

skala 1: 500

Nazwy ulic i numery dzia-
 lek (parceli) powstałych w wy-
 niku podziału oznaczono ko-
 lorami czarnymi.

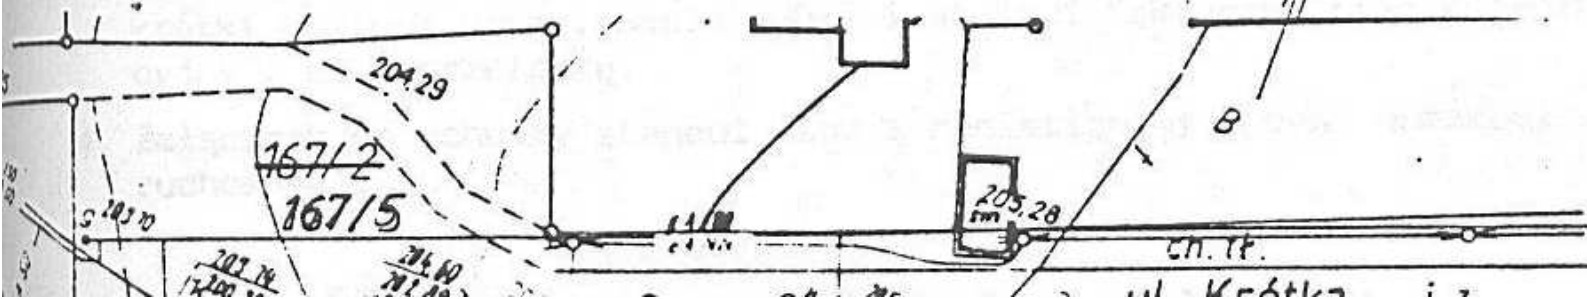

223-16745
PRZEDSIĘWZIĘCIE
PROJEKTOWO KARTOGRAFICZNE
CPGK - Wicel. w Siedz. z o.o.
ZAKŁAD TERENOWY
ul. II Armii Wojska Polskiego 28
63-700 BOLESŁAWIEC tel. 27-85

Miasto BOLESŁAWIEC

Dzielnica —

Obwód XII

PROJEKT PODZIAŁU NIERUCHOMOŚCI

położonej w Bolesławcu przy ul. Krótkiej Nr —
właściciel: Skarb Państwa Mienie Komunalne Gmina Miejska w Bolesławcu

Stary stan							Nowy stan							
Numer				Rodzaj użytków, budynków	Powierzchnia		Ulica numer domu	Numer				Rodzaj użytków, budynków	Powierzchnia	
księgi wiel- kości	ark. mapy	reje- stru grun- tów	działki (parceli)		ar	m²		księgi wie- czystej	ark. mapy	reje- stru grun- tów	działki (parceli)		ar	m²
14969	2	223	167/2	dr	11	26	Krótką	14969	2	223	167/3	dr		09
							- II -	14969	2	223	167/4	dr	1	26
							- II -	14969	2	223	167/5	dr	9	91

WYRYS Z MAPY

skala 1:500

