

2dk.
18

488

UCHWAŁA Nr XXVIII/306/93
Rady Miejskiej w Bolesławcu
z dnia 21 grudnia 1993 r......

w sprawie zmiany granicy drogi przy ul.Ptasiej w Bolesławcu.

Na podstawie art.7 ust.1 pkt 2 w związku art.10 ust.1 ustawy z dnia 08 marca 1990r. o samorządzie terytorialnym (Dz.U.Nr 16, poz.95 z późn.zm.), art.7 i 11 ustawy z dnia 21 marca 1985r. o drogach publicznych (Dz.U.Nr14, poz.60 z późn.zm.), oraz art.69, ust.1 ustawy z dnia 29 kwietnia 1985r. o gospodarce gruntami i wywłaszczaniu nieruchomości (Dz.U.Nr 30 z 1991r. poz.127)- **R a d a M i e j s k a -**

uchwala, co następuje:

§ 1.

1. Zmienić granicę drogi stanowiącej ul.Ptasia w Bolesławcu oznaczonej jako działka nr 771 o powierzchni 7250 m2 poprzez jej częściową likwidację w sposób przedstawiony na mapie geodezyjnej, stanowiącej załącznik nr 1 do niniejszej Uchwały.
2. Grunt w wyniku częściowej likwidacji drogi tj. działka nr 771/1 o powierzchni 445 m2 zostanie oddany na własność na rzecz poprzednich właścicieli jako grunt zbędny.


§ 2.

Wykonanie Uchwały powierza się Zarządowi Miasta Bolesławiec.

§ 3.

Uchwała wchodzi w życie z dniem podjęcia i podlega opublikowaniu na tablicy ogłoszeń Urzędu Miasta Bolesławiec.

PRZEWODNICZĄCY RADY MIEJSKIEJ

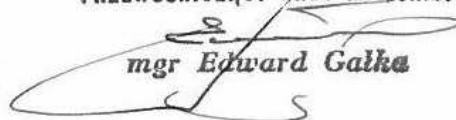
mgr Edward Gałka

RADCA PRAWNY

Radeusz Grzesik


OPIS I MAPA

Nr jednostki rejestrowej 331 Nr księgi wieczystej 14344
Właściciel Mienie Komunalne Gmina Miejska Bolesławiec

WYRYS Z REJESTRU GRUNTÓW

AM	Numer Działki	Bliższe określenie położenia	Rodzaj użytku	Klasa	Powierzchnia					
					użytków			ogólna działki		
					ha	a	m ²	ha	a	m ²
5	777/1	ul. Ptasia	dr	—	0	04	45	0	04	45
5	777/2	ul. Ptasia	dr	—	0	68	05	0	68	05

WYRYS Z MAPY EWIDENCYJNEJ 1 : 1000

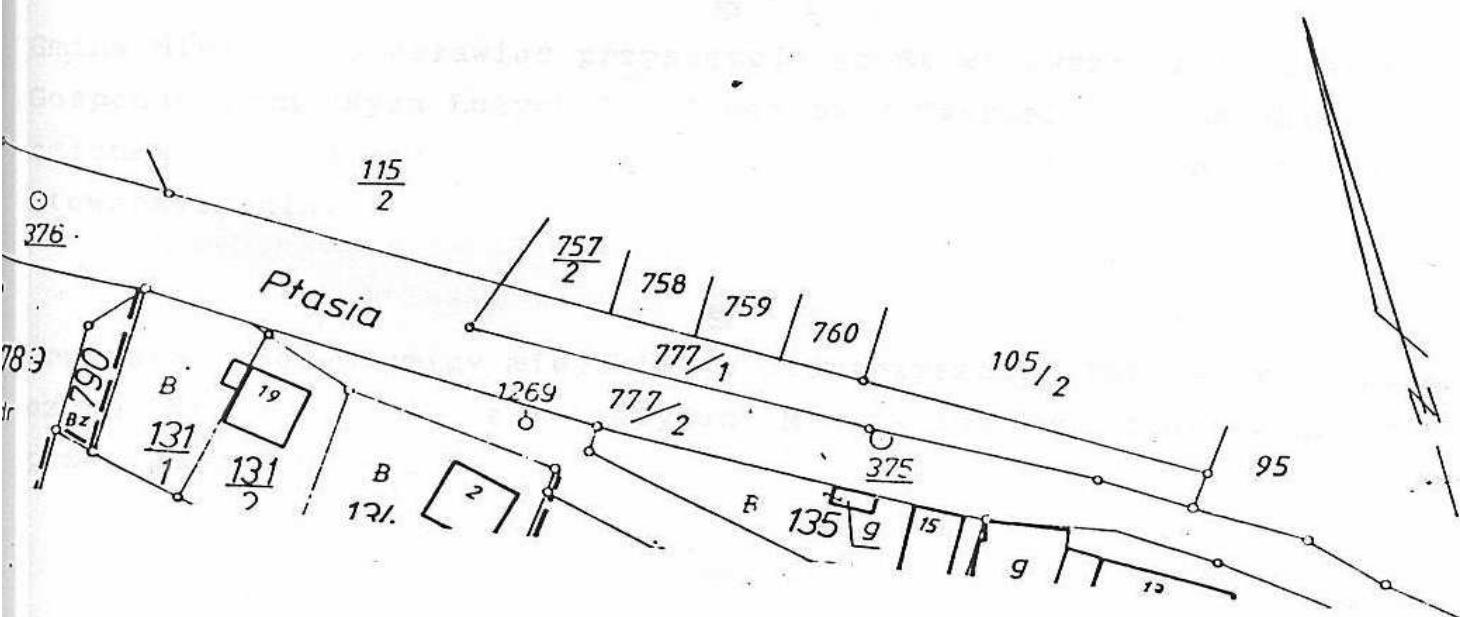


Niniejszy dokument służy za podstawę wpisu do księgi
wieczystej stosownie do art. 21 ustawy z dnia 17 maja
1999 r. Prawo geodezyjne i kartograficzne. (Dz. U. nr 30
poz. 163)

REPRODUKCJA WZBRONIONA

Przeznaczono wg stanu z roku 19... 93 ...
Wykonano w 5 egzemplarzach

Nr książki	robót <u>47/93</u>
Sporządził	ew. zasobów
Wzrost	Sprawdził
Miasto	mgr inż. A. Bronowski

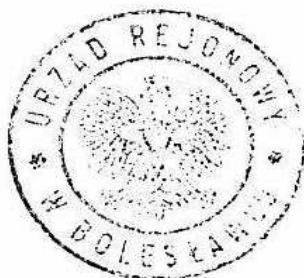

Z-up. KIEROWNIKA URZĘDU

Władysław Zuziak
Kierownik Oddz. Geodezji
i Gospodarki Gruntami

Bolesławiec, dnia 12.07. 19 93 r.
(miejscowość)

.....
(podpis)