

rad2.
m. rad. AB.
m. rad. GG

UCHWAŁA NR XVIII¹³⁷ 96
Rady Miejskiej w Bolesławcu
z dnia 23.04.1996 r

o przystąpieniu do zmiany miejscowego ogólnego planu zagospodarowania
przestrzennego miasta
Bolesławiec

Na podstawie art. 18 ust. 2 pkt. 15 ustawy z dnia 8 marca 1990 r o samorządzie terytorialnym (Dz.U.z 1996r Nr 13 poz. 74) oraz na podstawie art. 12 ust. 4 , w związku z art. 12 ust. 1-3 ustawy z dnia 7 lipca 1994 o zagospodarowaniu przestrzennym (Dz.U.Nr 89 poz. 415)

Rada Miejska w Bolesławcu uchwala co następuje :

§ 1

1. Przyjąć przedstawioną przez Zarząd Miasta ocenę zgłoszonych wniosków o zmianę miejscowego planu
2. Na podstawie zgłoszonych wniosków o zmianę planu miejscowego planu stwierdza się dezaktualizację obowiązujących ustaleń planu oraz konieczność dokonania jego zmiany.
3. Zakres zmian planu obejmuje teren zlokalizowany przy ulicy Brzozowej w Bolesławcu (Nr ewidencyjny gruntu - część działki Nr 218/14 obręb II AM4)-zgodnie z załącznikiem graficznym do niniejszej uchwały
4. Zmiany w planie obejmują następującą problematykę :
 - 1) ustalenie przeznaczenia terenów oraz linie rozgraniczające tereny o różnych funkcjach
 - 2) zasady obsługi w zakresie infrastruktury technicznej

§ 2

Zobowiązuje się Zarząd Miasta do :

- 1) ogłoszenia w miejscowej prasie oraz przez obwieszczenie , a także w sposób zwyczajowo przyjęty w gminie o przystąpieniu do sporządzenia zmiany miejscowego planu
- 2) zawiadomienia na piśmie organów właściwych do uzgadniania projektu miejscowego planu oraz sejmiku samorządowego

§ 3

Wykonanie uchwały powierza się Zarządowi Miasta .

§ 4

Uchwała wchodzi w życie z dniem podjęcia .


RADOA PRAW

mgr Krystyna Miodzi

PRZEWODNICZĄCY
RADY MIEJSKIEJ

Władysław Landsberg

116

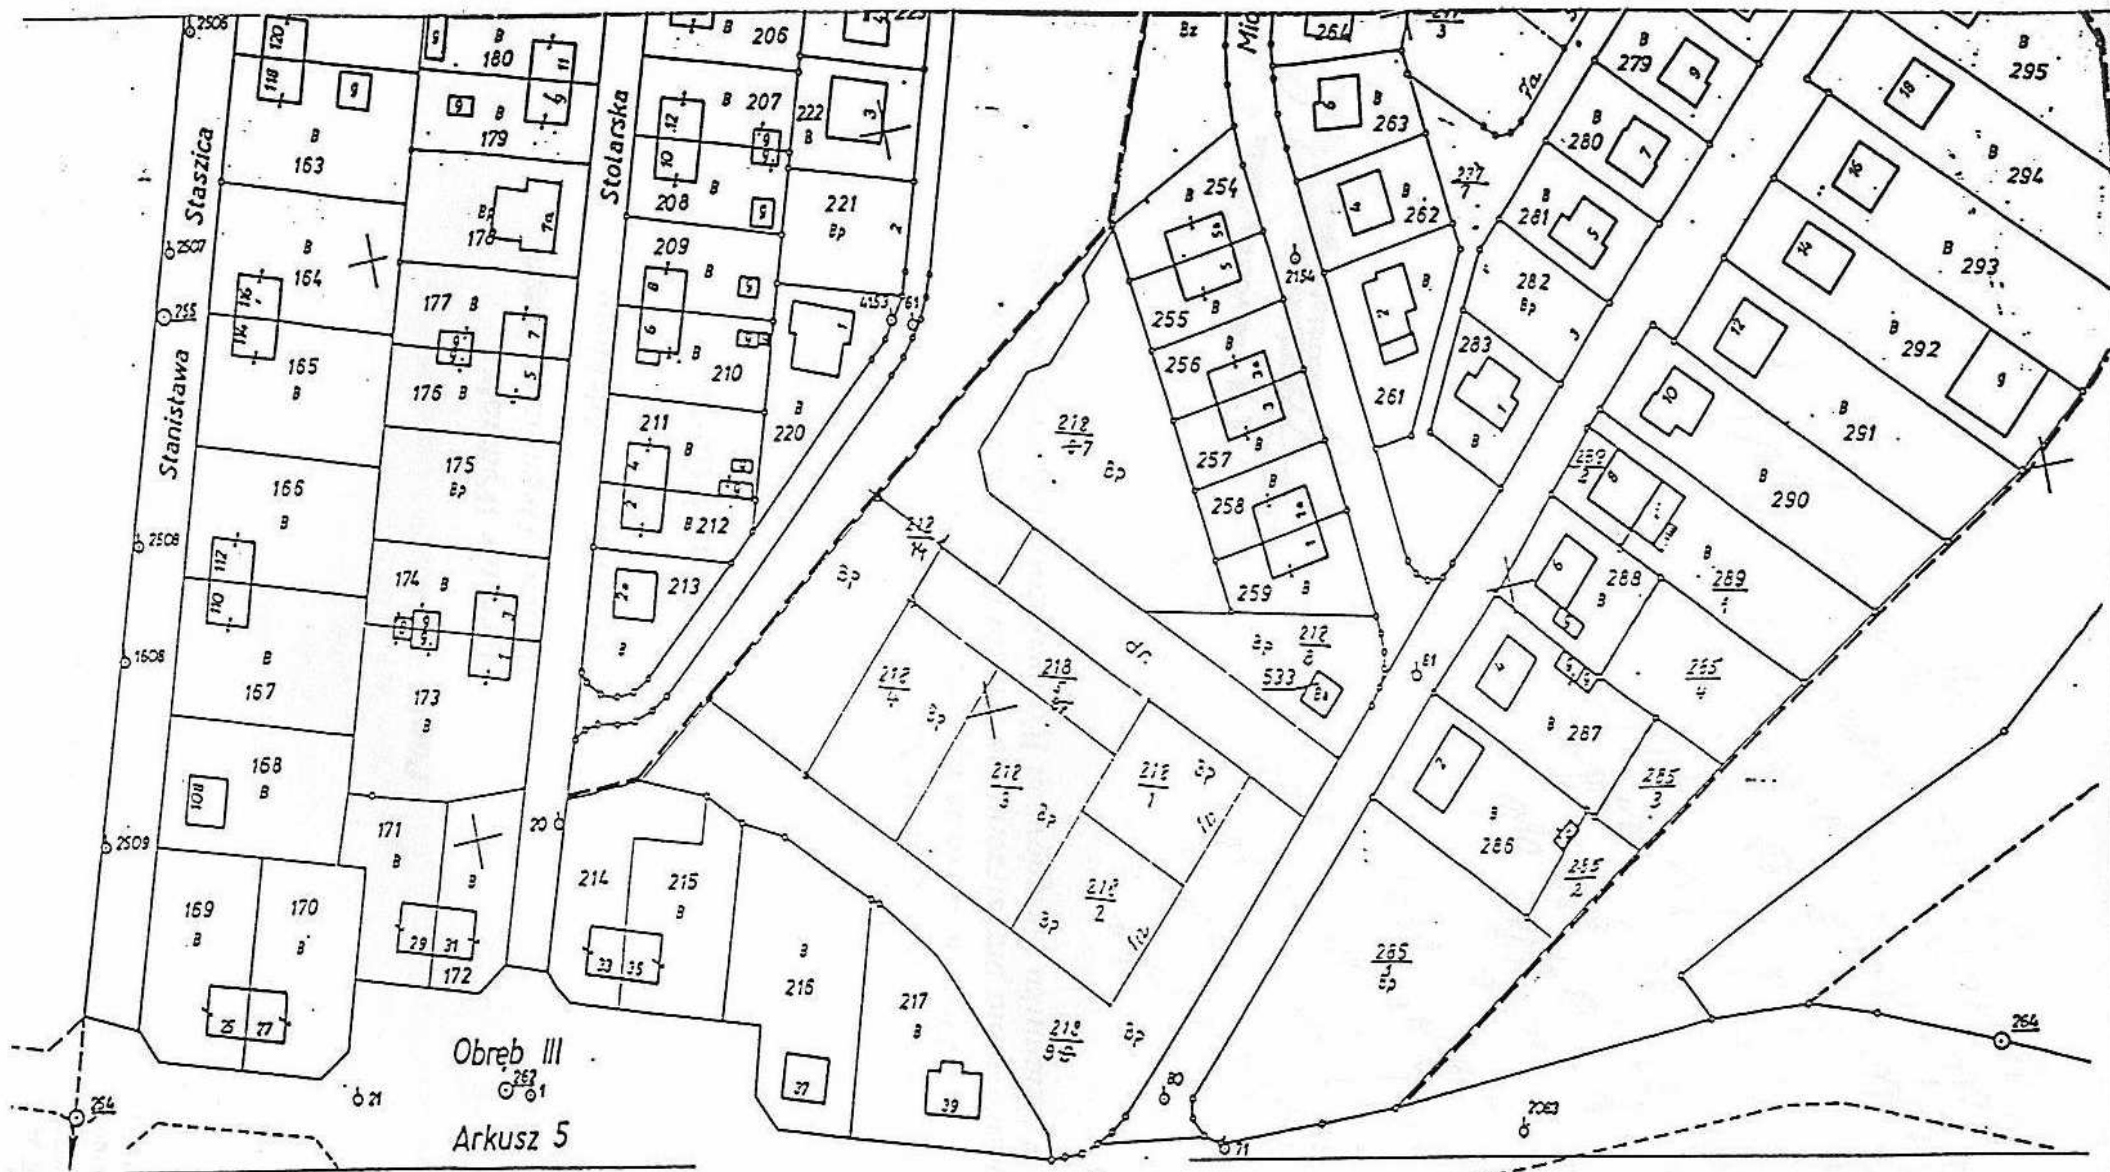

MAPA EWIDENCJI GRUNTÓW 1:1000

Założona w r. 1981 przez

OKRĘGOWE PRZEDSIĘBIORSTWO GEODEZYJNO-
KARTOGRAFICZNE WE WROCŁAWIU