


Załącznik Nr 1 do uchwały Nr XXVII/295/08
 Rady Miasta Bolesławiec
 z dnia 24 września 2008 r.
 w sprawie zaliczenia ulic do kategorii dróg gminnych

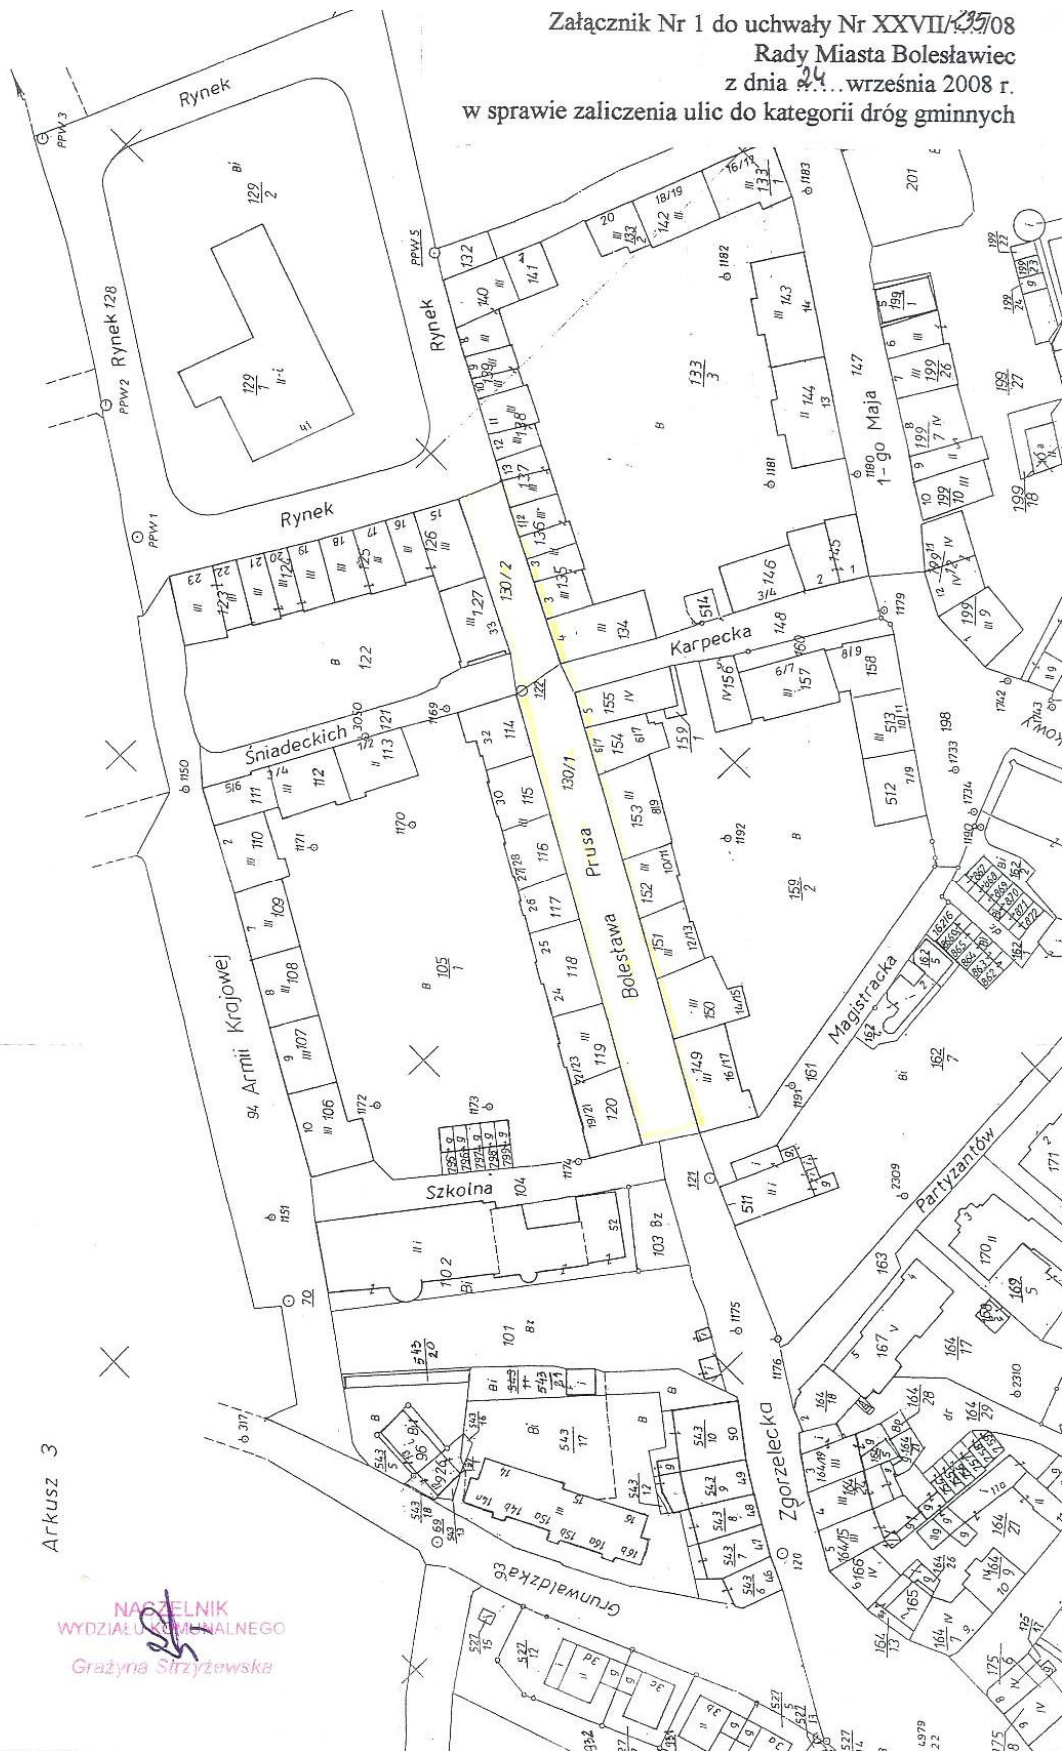

Arkusz 3

NACZELNIK
 WYDZIAŁU GMINALNEGO
 Grażyna Strzyżewska