




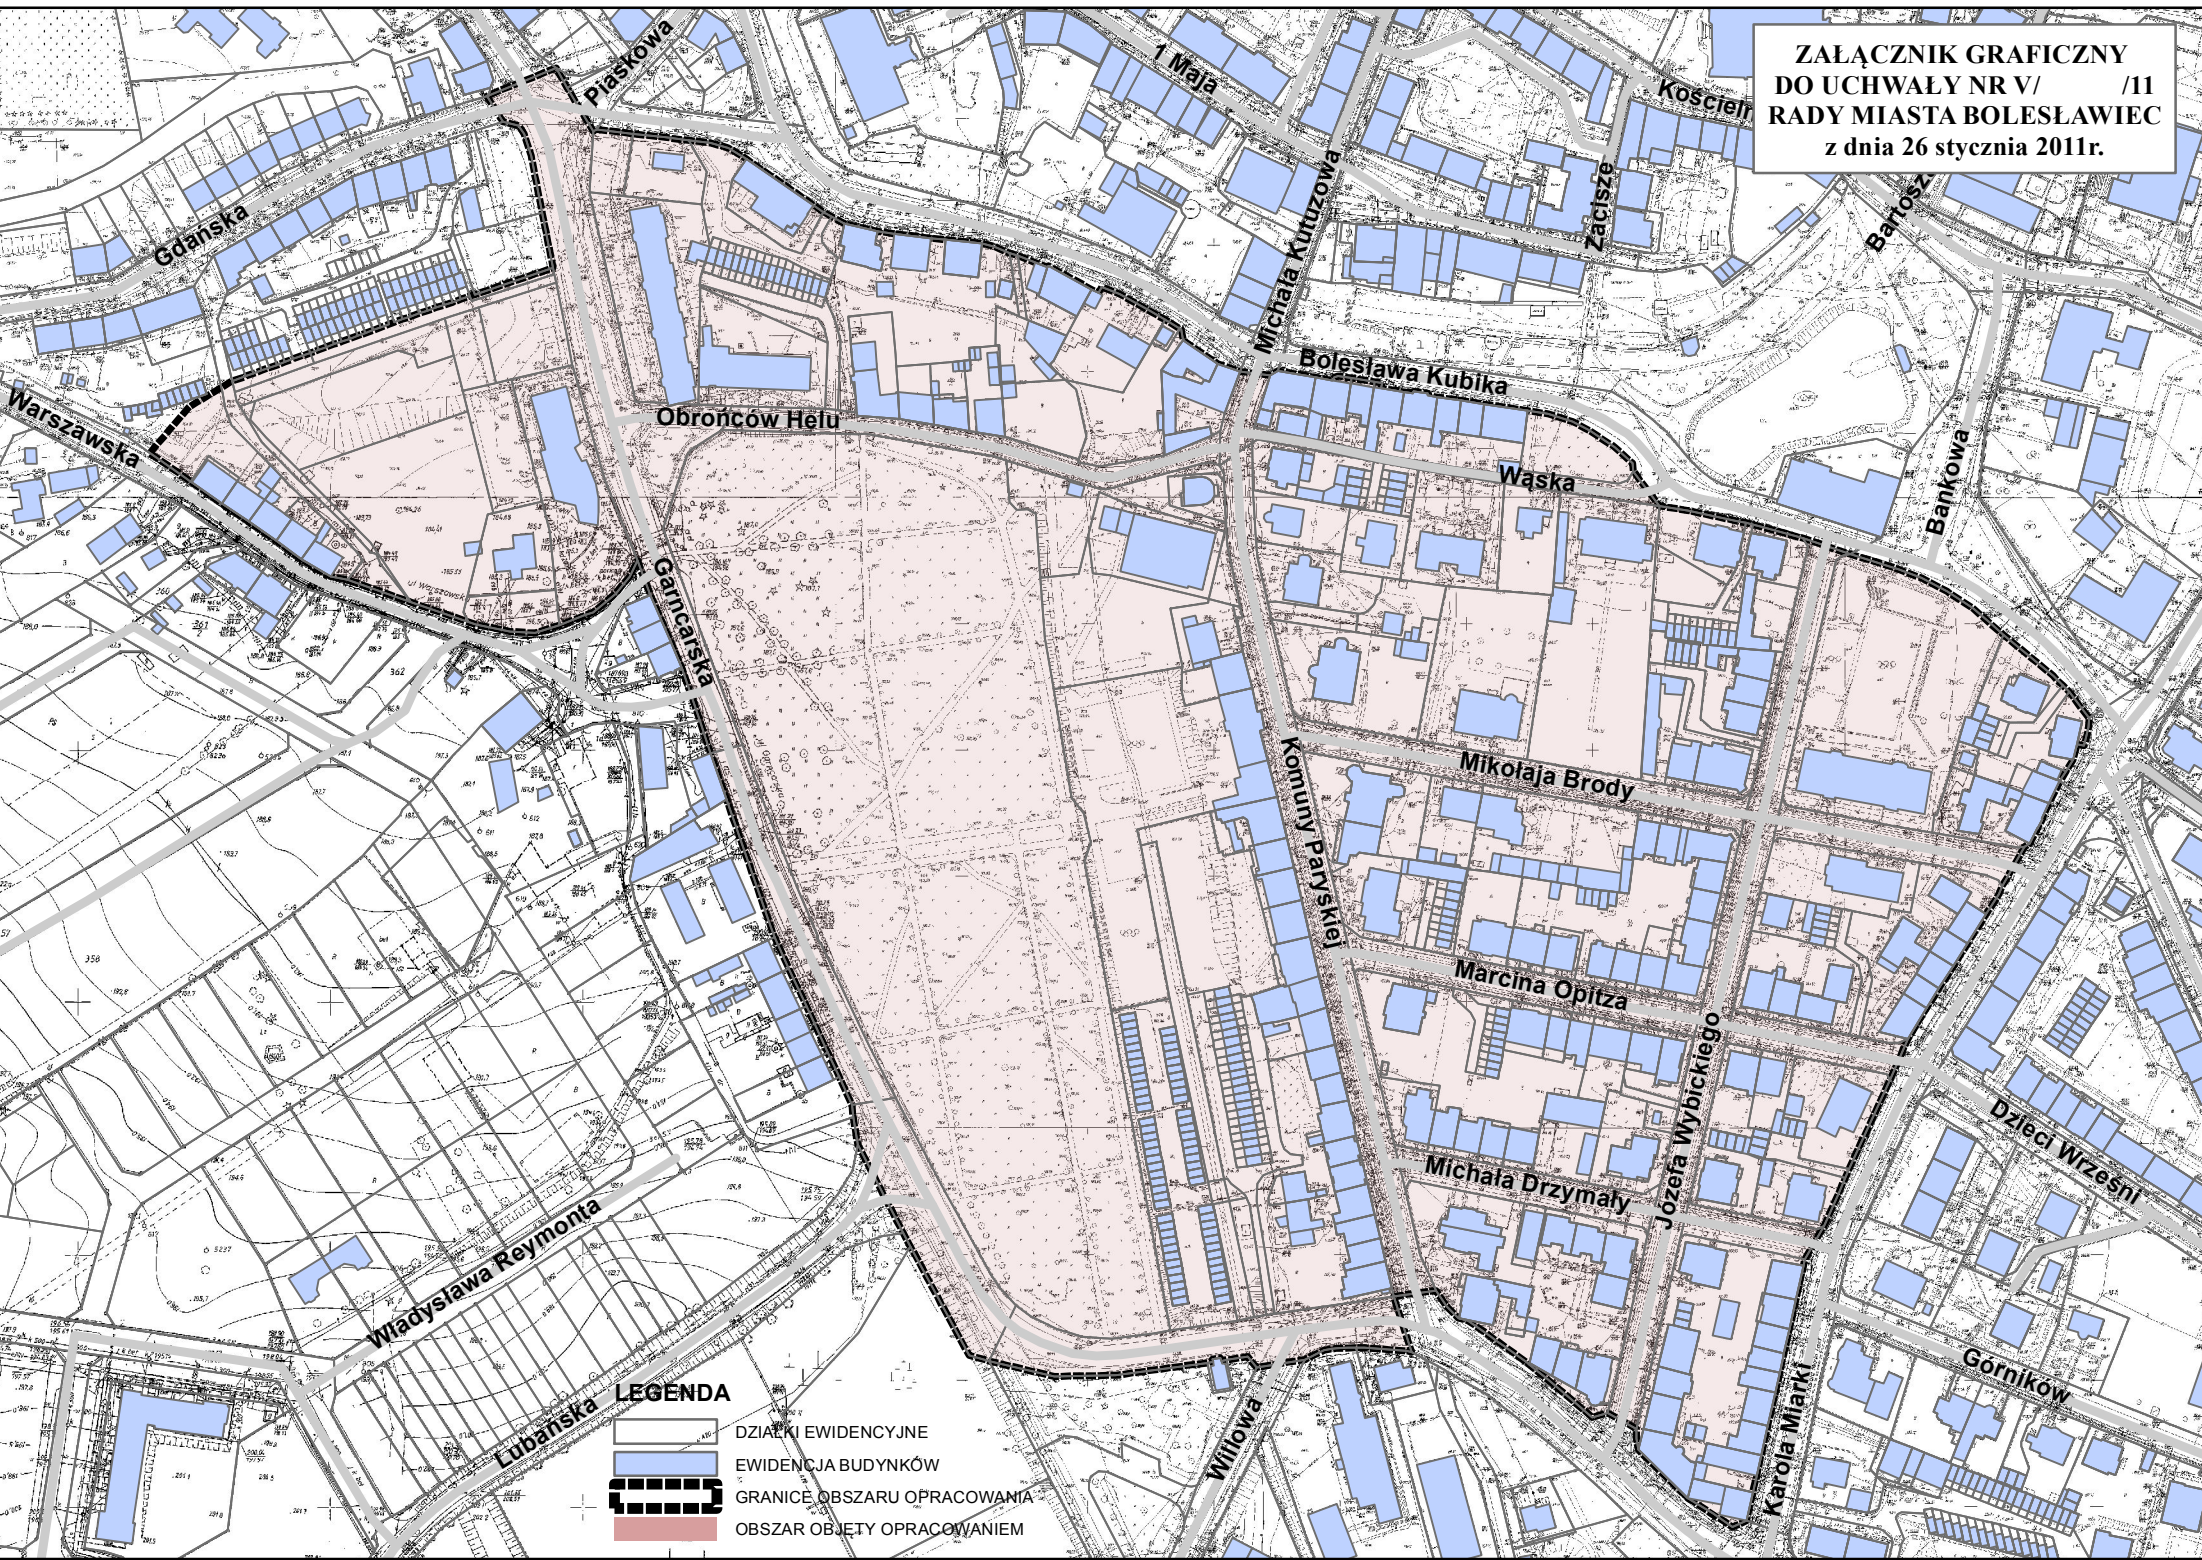

**ZAŁĄCZNIK GRAFICZNY
DO UCHWAŁY NR V / /11
RADY MIASTA BOLESŁAWIEC
z dnia 26 stycznia 2011r.**



- LEGENDA**
-  DZIAŁKI EWIDENCYJNE
 -  EWIDENCJA BUDYNKÓW
 -  GRANICE OBSZARU OPRACOWANIA
 -  OBSZAR OBJĘTY OPRACOWANIEM