

**UCHWAŁA NR XXX/305/2016**  
**RADY MIASTA BOLESŁAWIEC**

z dnia 30 listopada 2016 r.

**w sprawie uchwalenia miejscowego planu zagospodarowania przestrzennego  
dla terenu zlokalizowanego przy ul. Śluzowej w Bolesławcu**

*Na podstawie art. 18 ust. 2 pkt 5 ustawy z dnia 8 marca 1990 r. o samorządzie gminnym (t.j. Dz. U. z 2016 r. poz. 446 i 1579), art. 20 ust. 1 ustawy z dnia 27 marca 2003 r. o planowaniu i zagospodarowaniu przestrzennym (t.j. Dz. U. z 2016 r. poz. 778, 904, 961, 1250 i 1579), przy zastosowaniu art. 12 ust 3 ustawy z dnia 24 kwietnia 2015 r. o zmianie niektórych ustaw w związku ze wzmocnieniem narzędzi ochrony krajobrazu (Dz. U. z 2015 r. poz. 774 i 1688), w związku z uchwałą Nr IV/36/2015 Rady Miasta Bolesławiec z dnia 25 lutego 2015 r. w sprawie przystąpienia do sporządzenia miejscowego planu zagospodarowania przestrzennego dla terenu zlokalizowanego przy ul. Śluzowej w Bolesławcu,*

**Rada Miasta Bolesławiec uchwala, co następuje:**

**Rozdział 1.**  
**Przepisy ogólne**

**§ 1. 1.** Uchwala się miejscowy plan zagospodarowania przestrzennego dla terenu zlokalizowanego przy ul. Śluzowej w Bolesławcu, zwany dalej planem, po stwierdzeniu, że nie narusza on ustaleń „Studium uwarunkowań i kierunków zagospodarowania przestrzennego miasta Bolesławiec”, przyjętego uchwałą Nr LVI/463/2014 Rady Miasta Bolesławiec z dnia 12 listopada 2014 r.

2. Załącznikiem do uchwały jest rysunek planu w skali 1:1000.

3. Do projektu planu nie wniesiono uwag wymagających rozstrzygnięcia, w sposób określony w art. 20 ust. 1 ustawy o planowaniu i zagospodarowaniu przestrzennym.

4. W planie nie zapisano realizacji inwestycji z zakresu infrastruktury technicznej, które należą do zadań własnych gminy, wymagających rozstrzygnięcia o sposobie ich realizacji oraz zasadach ich finansowania, w sposób określony w art. 20 ust. 1 ustawy o planowaniu i zagospodarowaniu przestrzennym.

**§ 2. 1.** Następujące oznaczenia graficzne na rysunku planu są obowiązującymi ustaleniami planu:

- 1) linie rozgraniczające tereny o różnym przeznaczeniu lub różnych zasadach zagospodarowania;
- 2) oznaczenia terenów o różnym przeznaczeniu lub różnych zasadach zagospodarowania:
  - a) **F-MN** - teren zabudowy jednorodzinnej,
  - b) **F-MN/U** - teren zabudowy jednorodzinnej i usługowej,
  - c) **F-US** - teren sportu i rekreacji;
- 3) nieprzekraczalna linia zabudowy;
- 4) oznaczenia wymiarowe.

2. Granicę obszaru objętego planem oznaczono na rysunku planu zgodnie z uchwałą Nr IV/36/2015 Rady Miasta Bolesławiec z dnia 25 lutego 2015 r.

**§ 3.** Ilekroć w uchwale jest mowa o:

- 1) **jednostce urbanistycznej** – należy przez to rozumieć obszar wydzielony ze struktury miasta w oparciu o model funkcjonalno-przestrzenny miasta przyjęty w „Studium uwarunkowań i kierunków zagospodarowania przestrzennego miasta Bolesławiec”, oznaczony literą „F”;
- 2) **modernizacji** - należy przez to rozumieć ogół robót budowlanych i prac instalacyjnych, mający na celu trwałe podniesienie wartości użytkowej obiektów budowlanych, w tym budynków oraz sieci infrastruktury technicznej i komunikacji (obejmujący także całkowitą wymianę nie posiadającej potencjału modernizacyjnego części obiektu budowlanego), jak również dostosowanie ich parametrów do aktualnych wymogów wynikających z przepisów odrębnych oraz do aktualnych wymagań technologicznych;
- 3) **nieprzekraczalnej linii zabudowy** - należy przez to rozumieć linię ograniczającą fragment terenu (samodzielnie lub łącznie z liniami rozgraniczającymi dany teren), na którym dopuszcza się wznoszenie zabudowy;
- 4) **przepisach odrębnych** - należy przez to rozumieć aktualne przepisy ustaw wraz z aktami wykonawczymi;
- 5) **przeznaczeniu terenu** - należy przez to rozumieć określony w uchwale sposób przeznaczenia terenu oraz sposób użytkowania obiektów budowlanych z nim związanych, wraz z urządzeniami i obiektami towarzyszącymi;
- 6) **sieciach infrastruktury technicznej** - należy przez to rozumieć sieci uzbrojenia technicznego terenu służące dystrybucji energii cieplnej, energii elektrycznej, wody i paliw gazowych, a także sieci telekomunikacyjne i teleinformatyczne oraz sieci służące odprowadzaniu ścieków (takie jak: ciepłociąg, linia i trakcja elektroenergetyczna, wodociąg, gazociąg, kanalizacja sanitarna i deszczowa oraz teletechniczna), wraz z zainstalowanymi na nich: armaturą, towarzyszącymi instalacjami i wyposażeniem oraz konstrukcjami wsporczymi;
- 7) **urządzeniach i obiektach towarzyszących** - należy przez to rozumieć urządzenia budowlane, o których mowa w przepisach ustawy Prawo budowlane, a także inne obiekty i urządzenia niezbędne do prawidłowego funkcjonowania obiektów budowlanych lub stanowiące wyposażenie terenu, takie jak: budynki gospodarcze i garażowe, parkingi terenowe, sieci i urządzenia infrastruktury technicznej, place zabaw, służące rekreacji place do gier zespołowych (korty, boiska) oraz obiekty małej architektury;
- 8) **usługach nieuciążliwych** - należy przez to rozumieć usługi niepowodujące konfliktów sąsiedztwa, o powierzchni sprzedaży nieprzekraczającej 400 m<sup>2</sup>, o ile w przepisach szczegółowych uchwały nie określono inaczej, o lokalnym charakterze, w tym: handel detaliczny (artykuły spożywcze, odzież i obuwie, prasa i media, artykuły papiernicze, kosmetyki, środki czystości, wyposażenie gospodarstwa domowego), usługi hotelarskie (hotele, pensjonaty, hostele i inne miejsca krótkotrwałego zakwaterowania), usługi gastronomiczne (restauracje, bary i obiekty małej gastronomii), usługi edukacyjne i szkoleniowe, usługi finansowe, ubezpieczeniowe i pocztowe (oddziały bankowe, biura kredytowe i ubezpieczeniowe, agencje pocztowe i kurierskie, kantory walutowe), usługi opieki i pielęgnacji (gabinety lekarskie i fizjoterapeutyczne, lecznice weterynaryjne, zakłady fryzjerskie i kosmetyczne), usługi najmu i pośrednictwa (wypożyczalnie, komisje, biura pośrednictwa pracy i obrotu nieruchomościami) usługi turystyki sportu i rekreacji (biura turystyczne, kluby sportowe, sale i zorganizowane miejsca ćwiczeń fizycznych), usługi prawne i projektowe, usługi poligraficzne, naprawy urządzeń elektrycznych i elektronicznych, usługi szewskie, krawieckie i ślusarskie, placówki opiekuńcze i oświatowo-wychowawcze (żłobki, kluby dziecięce, przedszkola, świetlice środowiskowe) oraz pozostałe biura i siedziby osób fizycznych i prawnych wykonujących działalność gospodarczą, związków, stowarzyszeń i organizacji;
- 9) **wskaźniku powierzchni zabudowy** - należy przez to rozumieć stosunek wielkości powierzchni zabudowy do powierzchni działki budowlanej, wyrażony ułamkiem dziesiętnym.

## **Rozdział 2.** **Ustalenia ogólne**

**§ 4.** Określa się następujące zasady ochrony i kształtowania ładu przestrzennego:

- 1) obowiązuje stosowanie kolorystyki zabudowy harmonizującej z otoczeniem, zbliżonej do kolorów tradycyjnych materiałów budowlanych, takich jak: wapno, piasek, drewno, kamień, cegła, kamień naturalny oraz do kolorów uzyskiwanych z naturalnych pigmentów;
- 2) zakazuje się stosowania:
  - a) paneli elewacyjnych wykonanych z sztucznych tworzyw imitujących deskowanie, przy czym dopuszcza się oblicówkę wykonaną z desek kompozytowych,
  - b) dachów o połaciach mijających się na wysokości kalenicy,
  - c) ogrodzeń o przęsłach wykonanych z prefabrykowanych płyt betonowych.

**§ 5.** Określa się następujące zasady ochrony środowiska, przyrody i krajobrazu kulturowego:

- 1) obowiązuje utrzymanie poziomu emisji substancji i energii wprowadzonych bezpośrednio lub pośrednio w wyniku działalności człowieka do wód, powietrza, gleby lub ziemi (takich jak: hałas, wibracje, gazy, pyły, substancje złowne, ścieki, niejonizujące promieniowanie elektromagnetyczne) - na poziomie nie wyższym niż określony w przepisach odrębnych;
- 2) ustala się obowiązek prowadzenia gospodarki odpadami zgodnie z regulaminem utrzymania czystości i porządku na terenie miasta Bolesławiec oraz zgodnie z przepisami o odpadach i o utrzymaniu czystości i porządku w gminach.

**§ 6.** Określa się następujące zasady ochrony dziedzictwa kulturowego i zabytków:

- 1) cały obszar objęty ustaleniami planu położony jest w strefie ochrony konserwatorskiej – zabytków archeologicznych, w której:
  - a) przedmiotem ochrony są zabytki archeologiczne,
  - b) dla inwestycji związanych z pracami ziemnymi wymagane jest prowadzenie badań archeologicznych zgodnie z przepisami ustawy o zabytkach i opiece nad zabytkami,
  - c) zasady postępowania w przypadku odkrycia (w trakcie prowadzenia robót budowlanych lub ziemnych) przedmiotów, co do których istnieje przypuszczenie, że są one zabytkiem, a także zasady prowadzenia badań archeologicznych oraz kwalifikacje osób uprawnionych do prowadzenia tych badań określają przepisy ustawy o ochronie zabytków i opiece nad zabytkami;
- 2) w granicach obszaru objętego ustaleniami planu nie udokumentowano występowania zabytków oraz dóbr kultury współczesnej, wymagających określenia zasad ich ochrony.

**§ 7.** Nie zachodzi konieczność określenia wymagań wynikających z potrzeb kształtowania przestrzeni publicznych, z uwagi na brak występowania przestrzeni o takim charakterze, jak również brak wyznaczonych obszarów przestrzeni publicznych w rozumieniu art. 2 pkt 6 ustawy o planowaniu i zagospodarowaniu przestrzennym.

**§ 8.** Obowiązują ogólne zasady kształtowania zabudowy:

- 1) obowiązuje zabudowa i zagospodarowanie terenów z uwzględnieniem wymagań ochrony przeciwpożarowej, a w szczególności zapewnienie jednostkom ratowniczo-gaśniczym możliwości dojazdu i prowadzenia działań ratowniczych oraz zaopatrzenia w wodę do celów gaśniczych zgodnie z przepisami odrębnymi;
- 2) dopuszcza się odstępstwo od zasad kształtowania dachów w granicach poszczególnych terenów, dla wykuszy, przekryć balkonów, lukarn oraz elementów architektonicznych do nich podobnych, pod warunkiem zachowania spójności rozwiązań architektonicznych w obrębie budynku;
- 3) poza wyznaczone na rysunku planu nieprzekraczalne linie zabudowy mogą sięgać:

- a) gzymsy - nie więcej niż 0,20 m,
- b) okapy - nie więcej niż 0,80 m,
- c) nadwieszenia kondygnacji, wykusze, balkony i galerie oraz inne części budynku wzbogacające architektonicznie i funkcjonalnie jego elewację, usytuowane powyżej parteru budynku - nie więcej niż 1,50 m,
- d) ukształtowanie wejścia do budynku, schody zewnętrzne, pochylnie i rampy – według lokalnych uwarunkowań, nie więcej niż do granicy działki budowlanej.

**§ 9.1.** Określa się następujące granice i sposoby zagospodarowania terenów lub obiektów podlegających ochronie, ustalonych na podstawie odrębnych przepisów:

- 1) obszar objęty ustaleniami planu położony jest w obrębie Głównego Zbiornika Wód Podziemnych GZWP nr 317 „Niecka Zewnętrznosudecka Bolesławiec”, gromadzącego wodę w kredowych utworach szczelinowo-porowych, przyporządkowanego zgodnie z przepisami w sprawie przebiegu granic obszarów dorzeczy i regionów wodnych wydanymi na podstawie ustawy Prawo wodne do obszaru dorzecza Odry, w granicach którego obowiązują sposoby zagospodarowania terenów zapewniające ochronę zasobów wód podziemnych przed degradacją, zgodnie z przepisami odrębnymi;
- 2) obszar objęty ustaleniami planu położony jest w obrębie jednostki planistycznej gospodarowania wodami – jednolitej części wód powierzchniowych (JCWP) „Młynówka”, o kodzie PLRW60006163794, stanowiącej część scalonej części wód „Bóbr od Żeliszowskiego Potoku do Bobrzyicy” (SO0607), dla której obowiązują sposoby zagospodarowania terenów wynikające z „Planu gospodarowania wodami na obszarze dorzecza Odry”.

2. Z uwagi na brak występowania w granicach obszaru objętego ustaleniami planu terenów górniczych, a także obszarów szczególnego zagrożenia powodzią oraz obszarów osuwania się mas ziemnych, nie zachodzi potrzeba określenia granic i sposobów zagospodarowania takich terenów i obszarów.

**§ 10.** Określa się zasady modernizacji, rozbudowy i budowy systemów komunikacji:

- 1) obowiązuje usytuowanie określonych w przepisach szczegółowych uchwały miejsc do parkowania na działce budowlanej z którą związany jest obiekt, któremu te miejsca towarzyszą, przy czym dopuszcza się wliczenie miejsc do parkowania zlokalizowanych w garażach;
- 2) obowiązuje utwardzenie nawierzchni naziemnych miejsc do parkowania.

**§ 11.** Określa się zasady modernizacji, rozbudowy i budowy systemów infrastruktury technicznej:

- 1) ustala się zaopatrzenie w energię elektryczną z istniejącej sieci dystrybucyjnej, przy czym:
  - a) dopuszcza się rozbudowę dystrybucyjnej sieci elektroenergetycznej o maksymalnym napięciu do 20 kV, przy czym obowiązuje budowa nowych odcinków sieci niskiego oraz średniego napięcia jako linii kablowych,
  - b) dopuszcza się lokalizację nowych stacji transformatorowych 20/0,4 kV jako stacji słupowych, stacji wbudowanych w obiekt lub jako wolno stojących stacji w granicach wyznaczonych w planie terenów o innym przeznaczeniu, przy czym:
    - obowiązuje zapewnienie przestrzeni zapewniającej dostęp do urządzeń elektroenergetycznych, o minimalnej szerokości 1,5 m,
    - w przypadku wydzielenia w granicach terenu działki przeznaczonej pod lokalizację stacji transformatorowej, dopuszcza się całkowite zabudowanie i utwardzenie jej powierzchni;
- 2) ustala się zaopatrzenie w gaz:
  - a) z istniejącej sieci dystrybucyjnej o maksymalnym ciśnieniu roboczym do 0,5 MPa, przy czym:

- dopuszcza się modernizację i rozbudowę tej sieci w sposób umożliwiający budowę przyłączy gazowych do granic poszczególnych działek budowlanych oraz lokalizację w granicach tych działek skrzyń przyłączeniowych z zaworem głównym, gazomierzem i pozostałą niezbędną armaturą, na zasadach określonych w przepisach odrębnych,
  - dla gazociągów niskiego i średniego ciśnienia obowiązuje stosowanie stref kontrolowanych o szerokości 1,00 m, w których warunki i ograniczenia w zagospodarowaniu terenów określono w przepisach w sprawie warunków technicznych, jakim powinny odpowiadać sieci gazowe i ich usytuowanie, wydanych na podstawie ustawy - Prawo budowlane,
- b) z indywidualnych zbiorników na paliwo gazowe lokalizowanych w granicach działki budowlanej na zasadach określonych w przepisach odrębnych;
- 3) ustala się zaopatrzenie w wodę z istniejącej sieci wodociągowej, przy czym dopuszcza się modernizację i rozbudowę tej sieci w sposób umożliwiający budowę przyłączy wodociągowych do granic poszczególnych działek budowlanych, na zasadach określonych w przepisach odrębnych;
- 4) ustala się zasady gospodarki ściekowej:
- a) odprowadzanie ścieków komunalnych przez sieć kanalizacji do oczyszczalni ścieków,
  - b) odprowadzenie wód opadowych i roztopowych do sieci kanalizacji deszczowej, na własny teren nieutwardzony lub do urządzeń wodnych, zgodnie z przepisami odrębnymi,
  - c) dopuszcza się, modernizację i rozbudowę istniejącej sieci kanalizacyjnej i deszczowej na zasadach określonych w przepisach odrębnych;
- 5) ustala się zasady zaopatrzenia w energię cieplną:
- a) zaopatrzenie w energię cieplną z sieci ciepłowniczej lub z indywidualnych źródeł o wysokiej sprawności grzewczej i niskim poziomie emisji zanieczyszczeń do atmosfery,
  - b) dopuszcza się, na zasadach określonych w przepisach odrębnych:
    - modernizację i rozbudowę sieci ciepłowniczej,
    - wyposażenie nieruchomości w zbiornik na paliwo gazowe lub olej opałowy,
    - wykorzystanie energii ze źródeł geotermalnych (budowę gruntowych pomp ciepła);
- 6) dopuszcza się modernizację oraz budowę sieci telekomunikacyjnych i teleinformatycznych, na zasadach określonych w przepisach odrębnych;
- 7) w przypadku kolizji pomiędzy docelowym sposobem zabudowy i zagospodarowania terenu wynikającym z ustaleń planu a istniejącymi sieciami infrastruktury technicznej, należy przewidzieć przebudowę tych sieci;
- 8) dopuszcza się rozmieszczanie urządzeń wytwarzających energię z odnawialnych źródeł energii o mocy nieprzekraczającej 40 kW, przy wykluczeniu urządzeń wytwarzających energię z wykorzystaniem siły wiatru (turbin wiatrowych).

§ 12. Nie zachodzi potrzeba określenia sposobów i terminów tymczasowego zagospodarowania, urządzania i użytkowania terenów.

### **Rozdział 3.**

#### **Ustalenia szczegółowe dla poszczególnych terenów**

§ 13. Dla terenu zabudowy jednorodzinnej, wydzielonego na rysunku planu liniami rozgraniczającymi i oznaczonego symbolem F-MN, określa się:

- 1) przeznaczenie terenu: zabudowa jednorodzinna w rozumieniu przepisów w sprawie warunków technicznych, jakim powinny odpowiadać budynki i ich usytuowanie, wydanych na podstawie ustawy - Prawo budowlane, przy czym w przypadku wydzielenia lokalu użytkowego dopuszcza się wyłącznie usługi nieuciążliwe;

- 2) zasady ochrony środowiska i przyrody: obowiązuje zachowanie dopuszczalnych poziomów hałasu w środowisku jak dla terenów zabudowy mieszkaniowej jednorodzinnej, zgodnie z przepisami wydanymi na podstawie ustawy - Prawo ochrony środowiska;
- 3) zasady ochrony dziedzictwa kulturowego i zabytków oraz dóbr kultury współczesnej - obowiązują ustalenia § 6 pkt 1, wynikające z ustanowienia strefy ochrony konserwatorskiej - zabytków archeologicznych;
- 4) zasady kształtowania zabudowy:
  - a) dopuszcza się układ budynków mieszkalnych jednorodzinnych wolnostojący lub bliźniaczy,
  - b) bezpośrednio przy granicy z sąsiednią działką budowlaną dopuszcza się sytuowanie wyłącznie ścian przylegających do siebie budynków mieszkalnych jednorodzinnych (segmentów) tworzących bliźniak,
  - c) obowiązuje stosowanie dachów o kącie nachylenia połaci dachowych zawierającym się w przedziale  $30^{\circ}$  -  $45^{\circ}$ , o symetrycznie nachylonych połaciach, dwuspadowych, naczółkowych lub wielospadowych, pokrytych dachówką ceramiczną lub cementową, w kolorze czerwonym-ceglastym,
  - d) dla budynków garażowych i gospodarczych oraz wiat dopuszcza się indywidualne ukształtowanie ich dachów, w tym zastosowanie dachów jednospadowych oraz dachów o kącie nachylenia połaci dachowych mniejszym niż  $30^{\circ}$ ,
  - e) wysokość zabudowy nie może przekraczać 12 m, przy czym wysokość wolno stojących budynków garażowych i gospodarczych nie może przekraczać 5 m,
  - f) ustala się nieprzekraczalne linie zabudowy zgodnie z oznaczeniami na rysunku planu,
  - g) w zakresie gabarytów obiektów ustala się maksymalną powierzchnię zabudowy pojedynczego budynku:
    - mieszkalnego jednorodzinnego :150 m<sup>2</sup>,
    - garażowego lub gospodarczego: 65 m<sup>2</sup>;
- 5) wskaźniki zagospodarowania terenu (w odniesieniu do powierzchni działki budowlanej):
  - a) intensywność zabudowy w przedziale:
    - 0,00 - 0,90 dla zabudowy wolnostojącej,
    - 0,00 - 1,05 dla zabudowy bliźniaczej,
  - b) maksymalny wskaźnik powierzchni zabudowy:
    - 0,30 dla zabudowy wolnostojącej,
    - 0,35 dla zabudowy bliźniaczej,
  - c) minimalny udział powierzchni biologicznie czynnej:
    - 40 % dla zabudowy wolnostojącej,
    - 35 % dla zabudowy bliźniaczej;
  - d) minimalna liczba miejsc do parkowania, w tym miejsca przeznaczone na parkowanie pojazdów zaopatrzonych w kartę parkingową:
    - 2 stanowiska na 1 mieszkanie,
    - 1 stanowisko na wydzielony lokal użytkowy, spełniające wymagania określone dla miejsc przeznaczonych na parkowanie pojazdów zaopatrzonych w kartę parkingową;
  - e) minimalna powierzchnia nowo wydzielonych działek budowlanych:

- 900 m<sup>2</sup> dla zabudowy wolnostojącej,

- 450 m<sup>2</sup> dla zabudowy bliźniaczej;

6) szczegółowe zasady i warunki scalania i podziału nieruchomości - nie zachodzi potrzeba określenia z uwagi na wydzielenie terenu w granicach wyłącznie jednej działki;

7) stawkę procentową, na podstawie której ustala się opłatę, o której mowa w art. 36 ust. 4 ustawy o planowaniu i zagospodarowaniu przestrzennym, w wysokości 30%.

§ 14. Dla terenu zabudowy jednorodzinnej i usługowej, wydzielonego na rysunku planu liniami rozgraniczającymi i oznaczonego symbolem F-MN/U, określa się:

1) przeznaczenie terenu:

a) zabudowa jednorodzinna w rozumieniu przepisów w sprawie warunków technicznych, jakim powinny odpowiadać budynki i ich usytuowanie, wydanych na podstawie tejże ustawy, lub nie więcej niż dwa lokale mieszkalne wydzielone w budynku użytkowanym w pozostałej części na cele usługowe, z zastrzeżeniem lit. b,

b) usługi nieuciążliwe w wydzielonych lokalach użytkowych, ze szczególnym uwzględnieniem usług opieki zdrowotnej, przy czym powierzchnia całkowita lokali użytkowych nie może przekraczać 80% powierzchni całkowitej budynku;

2) zasady ochrony środowiska i przyrody: obowiązuje zachowanie dopuszczalnych poziomów hałasu w środowisku jak dla terenów zabudowy mieszkaniowo-usługowej, zgodnie z przepisami wydanymi na podstawie ustawy - Prawo ochrony środowiska;

3) zasady ochrony dziedzictwa kulturowego i zabytków oraz dóbr kultury współczesnej - obowiązują ustalenia § 6 pkt 1, wynikające z ustanowienia strefy ochrony konserwatorskiej - zabytków archeologicznych;

4) zasady kształtowania zabudowy:

a) dopuszcza się układ budynków wolnostojący lub bliźniaczy;

b) bezpośrednio przy granicy z sąsiednią działką budowlaną dopuszcza się sytuowanie wyłącznie ścian przylegających do siebie budynków mieszkalnych jednorodzinnych (segmentów) tworzących bliźniak,

c) obowiązuje stosowanie dachów o kącie nachylenia połaci dachowych zawierającym się w przedziale 30° - 45°, o symetrycznie nachylonych połaciach, dwuspadowych, naczółkowych lub wielospadowych, pokrytych dachówką ceramiczną lub cementową, w kolorze czerwonym-ceglastym,

d) dla budynków garażowych i gospodarczych oraz wiat dopuszcza się indywidualne ukształtowanie ich dachów, w tym zastosowanie dachów jednospadowych oraz dachów o kącie nachylenia połaci dachowych mniejszym niż 30°,

e) wysokość zabudowy nie może przekraczać 12 m, przy czym wysokość wolno stojących budynków garażowych i gospodarczych nie może przekraczać 5 m,

f) ustala się nieprzekraczalne linie zabudowy zgodnie z oznaczeniami na rysunku planu,

g) w zakresie gabarytów obiektów ustala się maksymalną powierzchnię zabudowy pojedynczego budynku:

- mieszkalnego jednorodzinnego lub mieszkaniowo-usługowego: 150 m<sup>2</sup>,

- garażowego lub gospodarczego: 65 m<sup>2</sup>;

5) wskaźniki zagospodarowania terenu (w odniesieniu do powierzchni działki budowlanej):

a) intensywność zabudowy w przedziale:

- 0,00 - 0,90 dla zabudowy wolnostojącej,
- 0,00 - 1,05 dla zabudowy bliźniaczej,
- b) maksymalny wskaźnik powierzchni zabudowy:
  - 0,30 dla zabudowy wolnostojącej,
  - 0,35 dla zabudowy bliźniaczej,
- c) minimalny udział powierzchni biologicznie czynnej:
  - 40 % dla zabudowy wolnostojącej,
  - 35 % dla zabudowy bliźniaczej;
- d) minimalna liczba miejsc do parkowania, w tym miejsca przeznaczone na parkowanie pojazdów zaopatrzonych w kartę parkingową:
  - 1 stanowisko na 1 mieszkanie,
  - 1 stanowisko na 25 m<sup>2</sup> powierzchni użytkowej w lokalach użytkowych, nie mniej niż 2 stanowiska, w tym 1 stanowisko spełniające wymagania określone dla miejsc przeznaczonych na parkowanie pojazdów zaopatrzonych w kartę parkingową;
- e) minimalna powierzchnia nowo wydzielonych działek budowlanych:
  - 1000 m<sup>2</sup> dla zabudowy wolnostojącej,
  - 450 m<sup>2</sup> dla zabudowy bliźniaczej;
- 6) szczegółowe zasady i warunki scalania i podziału nieruchomości - nie zachodzi potrzeba określenia z uwagi na wydzielenie terenu w granicach wyłącznie jednej działki;
- 7) stawkę procentową, na podstawie której ustala się opłatę, o której mowa w art. 36 ust. 4 ustawy o planowaniu i zagospodarowaniu przestrzennym, w wysokości 30%.

§ 15. Dla terenu sportu i rekreacji, wydzielonego na rysunku planu liniami rozgraniczającymi i oznaczonego symbolem F-US, określa się:

- 1) przeznaczenie terenu: sport i rekreacja, przez co należy rozumieć teren przeznaczony pod terenowe urządzenia sportowe i rekreacyjne, w tym boiska do gier zespołowych oraz urządzenia treningowe i sprawnościowe;
- 2) zasady ochrony środowiska i przyrody - obowiązuje zachowanie dopuszczalnych poziomów hałasu w środowisku jak dla terenów rekreacyjno-wypoczynkowych, zgodnie z przepisami wydanymi na podstawie ustawy - Prawo ochrony środowiska;
- 3) zasady ochrony dziedzictwa kulturowego i zabytków oraz dóbr kultury współczesnej - obowiązują ustalenia § 6 wynikające z ustanowienia strefy ochrony konserwatorskiej - zabytków archeologicznych;
- 4) szczegółowe zasady i warunki scalania i podziału nieruchomości:
  - a) minimalna szerokość frontu działki 25 m lub 2 m dla działek przeznaczonych pod lokalizację urządzeń infrastruktury technicznej,
  - b) minimalna powierzchnia działki 850 m<sup>2</sup> lub 4 m<sup>2</sup> dla działek przeznaczonych pod lokalizację urządzeń infrastruktury technicznej,
  - c) kąt nachylenia granic działek w stosunku do pasa drogowego w przedziale 75° - 105°;
- 5) szczególne warunki zagospodarowania terenu oraz ograniczenia w ich użytkowaniu, w tym zakaz zabudowy:
  - a) obowiązuje zakaz wznoszenia zabudowy,



- b) obowiązuje ogrodzenie całości terenu, przy czym w strefach przewidzianych do rozgrywania gier zespołowych (otwarte boiska, korty tenisowe i obiekty do nich podobne) obowiązuje zabezpieczenie sąsiednich terenów przed rozrzutem piłek i innych, podobnych obiektów, siatką o wysokości nie mniejszej niż 4 m,
- c) ustala się minimalny udział powierzchni biologicznie czynnej wynoszący 50%, przy czym w przypadku zastosowania nawierzchni boisk sportowych innych niż trawiaste, dopuszcza się minimalny udział powierzchni biologicznie czynnej wynoszący 15 %,
- d) ze względu na wprowadzony zakaz zabudowy nie zachodzi potrzeba określenia wskaźników zagospodarowania terenu, maksymalnej wysokości zabudowy, linii zabudowy oraz gabarytów obiektów, jak również minimalnej liczby miejsc do parkowania, w tym miejsc przeznaczonych na parkowanie pojazdów zaopatrzonych w kartę parkingową;
- 6) stawkę procentową, na podstawie której ustala się opłatę, o której mowa w art. 36 ust. 4 ustawy o planowaniu i zagospodarowaniu przestrzennym, w wysokości 5%.

#### **Rozdział 4. Przepisy końcowe**


**§ 16.** Wykonanie niniejszej uchwały powierza się Prezydentowi Miasta Bolesławiec.

**§ 17.** Uchwała wchodzi w życie po upływie 14 dni od dnia jej ogłoszenia w Dzienniku Urzędowym Województwa Dolnośląskiego oraz podlega publikacji na stronie internetowej Biuletynu informacji Publicznej Urzędu Miasta Bolesławiec.

Przewodniczący Rady Miasta

**Jarosław Kowalski**

Wyrus ze "Studium uwarunkowań i kierunków zagospodarowania przestrzennego miasta Bolesławiec" przyjętego uchwałą Nr LVI/463/2014 Rady Miasta Bolesławiec z dnia 12 listopada 2014 r.

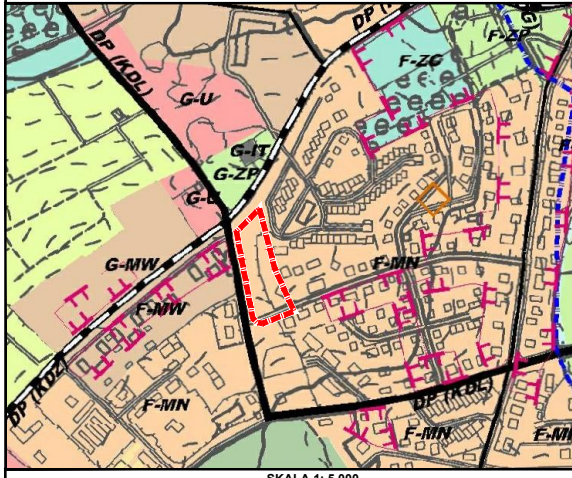

SKALA 1: 5 000

GRANICA OBSZARU OBJĘTEGO ZMIANĄ PLANU  
 MN OBSZAR FUNKCYJNY MIESZKALNICTWA O NISKIEJ INTENSYWNOŚCI ZABUDOWY




# MIEJSCOWY PLAN ZAGOSPODAROWANIA PRZESTRZENNEGO DLA TERENU ZLOKALIZOWANEGO PRZY UL. ŚLUSZOWEJ W BOLESŁAWCU

Numer działki	10/3, 11/25, 191, 222/4, 310, 44/3, 520	Nazwa materiału zasobu	1641
Ulica, nr		Data wykonania kopii	2015-10-26
Układ współrz. płaskich	2000/15	Sporządził(a):	
Układ wysokości			

SKALA 1:1000



STAN ARCHIWALNY BEZ SPRAWDZANIA W TERENIE  
 Mapa nieniejsza nie może służyć do opracowania projektów technicznych uzgadnianych przez OD bez uprzedniego sprawdzenia jej aktualności przez jednostkę wykonawstwa geodezyjnego

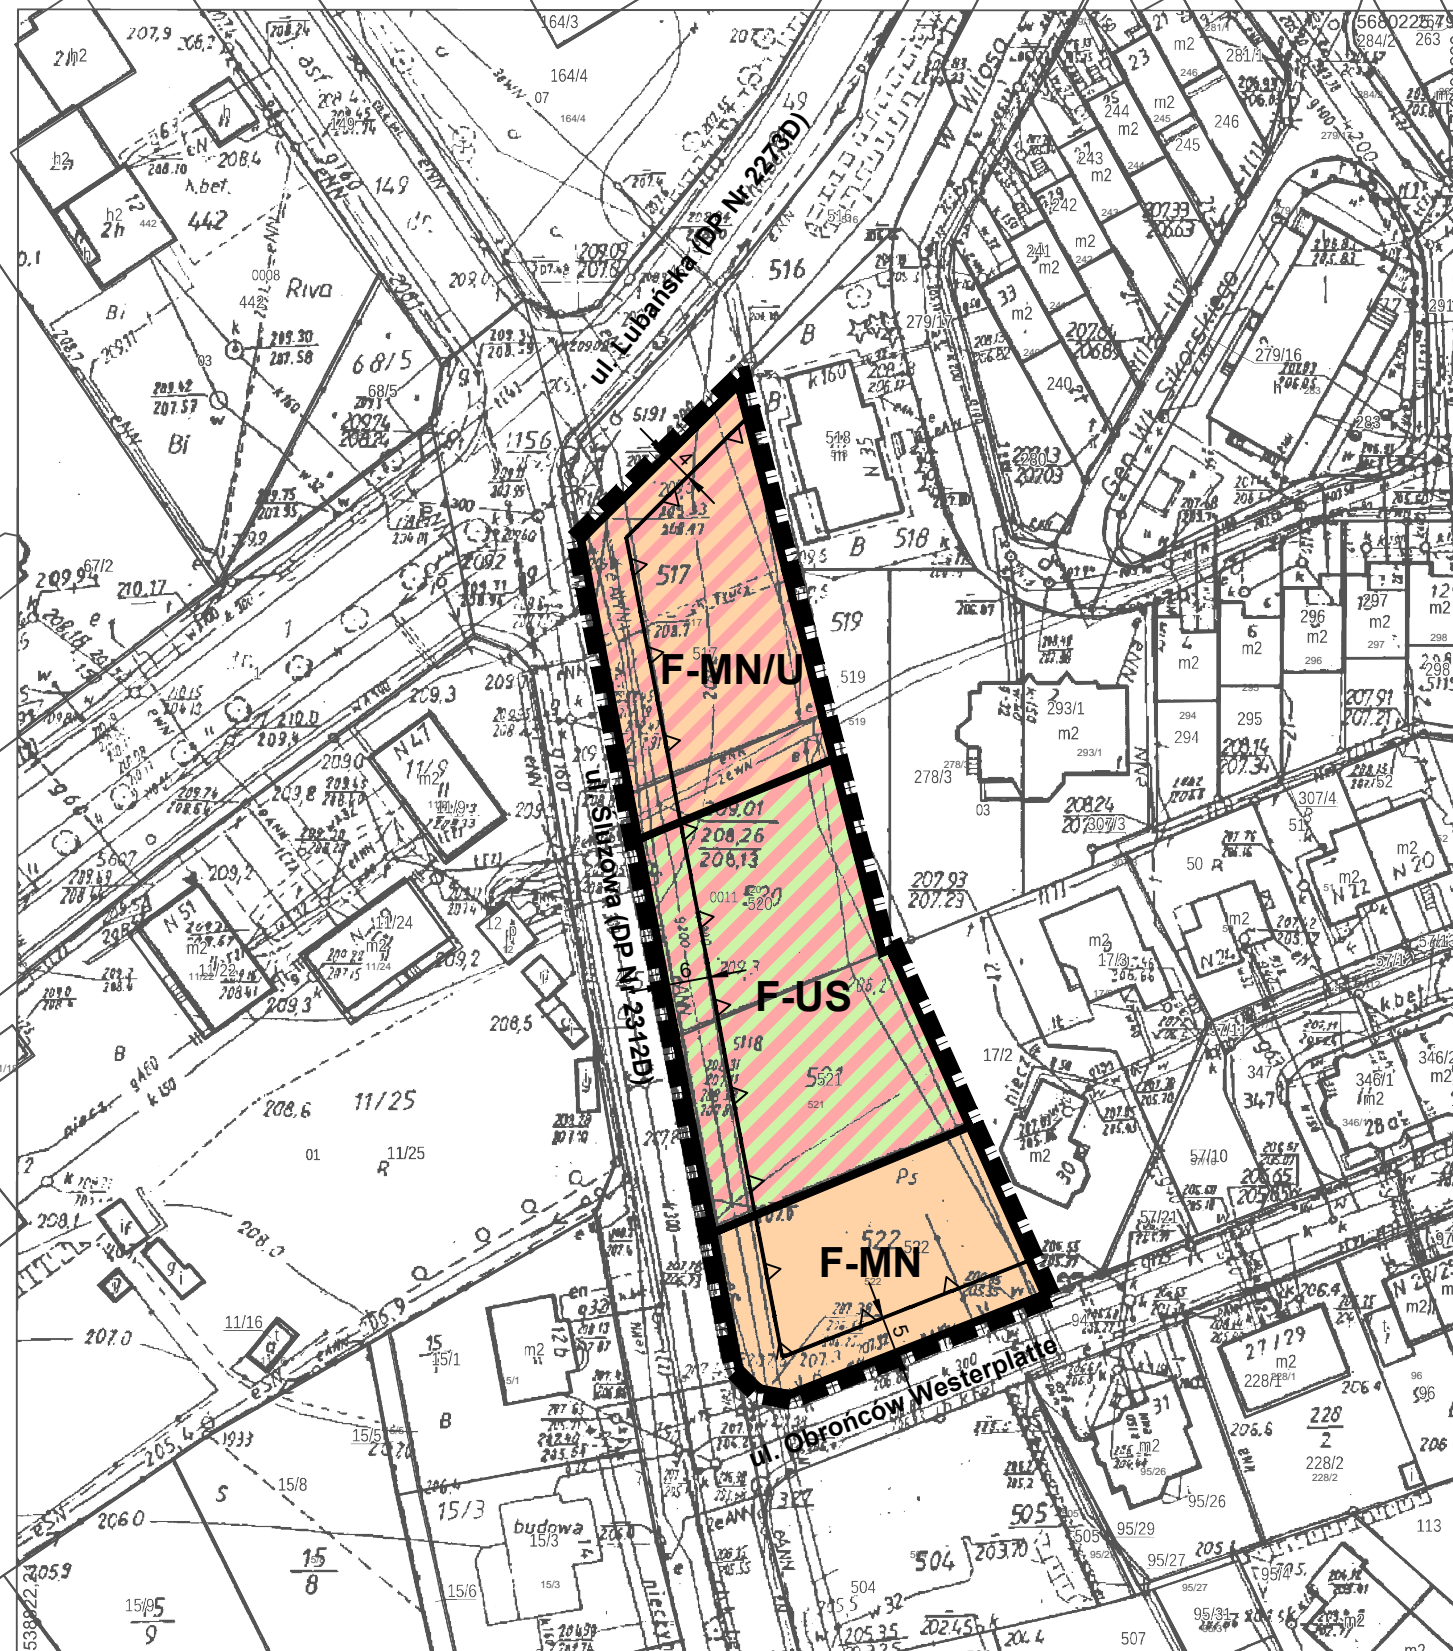

## LEGENDA

	LINIE ROZGRANICZAJĄCE TERENY O RÓŻNYM PRZEZNACZENIU LUB RÓŻNYCH ZASADACH ZAGOSPODAROWANIA
MN	TEREN ZABUDOWY JEDNORODZINNEJ
MN/U	TEREN ZABUDOWY JEDNORODZINNEJ I USŁUGOWEJ
US	TEREN SPORTU I REKREACJI
▲	NIEPRZEKACZALNA LINIA ZABUDOWY
8	OZNACZENIA WYMIAROWE
█	GRANICA OBSZARU OBJĘTEGO PLANEM

Załącznik graficzny do uchwały  
 do uchwały Nr XXXI/...../2016  
 Rady Miasta Bolesławiec z dnia 30 listopada 2016 r.

## Uzasadnienie

1. W planie uwzględniono wymogi, o których mowa w art. 1 ust. 2 ustawy z dnia 27 marca 2003 r. *o planowaniu i zagospodarowaniu przestrzennym* (t.j. Dz. U. z 2016 r. poz. 446 z późn. zm.), w następujący sposób:

1) wymagania ładu przestrzennego, w tym urbanistyki i architektury - ustalając w szczególności: zasady rozmieszczania szyldów, tablic i urządzeń reklamowych, kształtowania zabudowy oraz wskaźniki zagospodarowania terenu, maksymalną i minimalną intensywność zabudowy, minimalny udział procentowy powierzchni biologicznie czynnej, maksymalną wysokość zabudowy, minimalną liczbę miejsc do parkowania w tym miejsc przeznaczonych na parkowanie pojazdów zaopatrzonych w kartę parkingową i sposób ich realizacji oraz linie zabudowy i gabaryty obiektów;

2) walory architektoniczne i krajobrazowe - poprzez ustalenia opisane w pkt 1;

3) wymagania ochrony środowiska, w tym gospodarowania wodami i ochrony gruntów rolnych i leśnych określono:

a) poprzez ustalenia dotyczące zasady utrzymania poziomów emisji substancji i energii do środowiska oraz gospodarki i gospodarowania odpadami zgodnie z przepisami odrębnymi,

b) uwzględniając dopuszczalne poziomy hałasu w środowisku określone dla terenów zabudowy mieszkaniowej jednorodzinnej, mieszkaniowo-usługowej oraz dla terenów rekreacyjno-wypoczynkowych - zgodnie z przepisami wydanymi na podstawie ustawy - Prawo ochrony środowiska,

c) uwzględniając położenie obszaru objętego planem w obrębie Głównego Zbiornika Wód Podziemnych GZWP nr 317 „Niecka Zewnętrznosudecka Bolesławiec”

d) uwzględniając położenie obszaru objętego planem w granicach jednolitej części wód powierzchniowych (JCWP) „Młynówka”, o kodzie PLRW60006163794 oraz poprzez ustalenia dotyczące zasad odprowadzania wód opadowych, i roztopowych,

e) dokonane w planie zmiany przeznaczenia terenów dotyczą gruntów zabudowanych i zurbanizowanych, nie wymagających uzyskania zgody na ich przeznaczenie na cele nierolnicze i nieleśne w myśl przepisów ustawy z dnia 3 lutego 1995 r. *o ochronie gruntów rolnych i leśnych* (t.j. Dz. U. z 2015 r. poz. 909 z późn. zm.);

4) wymagania ochrony dziedzictwa kulturowego i zabytków oraz dóbr kultury współczesnej:

a) poprzez uwzględnienie położenia obszaru objętego planem w granicach osadnictwa o średniowiecznej i nowożytnej metryce i ustanowienie w związku z tym strefy ochrony konserwatorskiej - zabytków archeologicznych,

b) w granicach obszaru objętego ustaleniami planu nie występują zabytki nieruchome, jak również dobra kultury współczesnej, które mogłyby wymagać określenia zasad ich ochrony;

5) wymagania ochrony zdrowia oraz bezpieczeństwa ludzi i mienia, a także potrzeby osób niepełnosprawnych - poprzez ustalenie minimalnej liczby miejsc do parkowania pojazdów zaopatrzonych w kartę parkingową i sposobu ich realizacji;

6) walory ekonomiczne przestrzeni - poprzez umożliwienie lokalizacji zabudowy mieszkaniowej i zagospodarowania związanego ze sportem i rekreacją na terenach dotychczas niezabudowanych, a posiadających dogodny dostęp do sieci drogowej i wyposażenie w infrastrukturę techniczną;

7) prawo własności - poprzez ustalenia planu, które zgodnie z art. 6 ust. 1 ustawy *o planowaniu i zagospodarowaniu przestrzennym* kształtują, wraz z innymi przepisami to prawo, dając w efekcie możliwość zabudowy i zagospodarowania terenu w sposób zgodny z oczekiwaniami właścicieli nieruchomości, objętych planem;

8) potrzeby obronności i bezpieczeństwa państwa - na obszarze objętym planem nie występują tereny, obiekty i urządzenia służące potrzebom obronności i bezpieczeństwa państwa;

9) potrzeby interesu publicznego:

a) poprzez wyznaczenie terenu sportu i rekreacji na gruntach pozostających z zasobach mienia komunalnego,

b) na obszarze objętym planem nie wyznaczono obszarów przestrzeni publicznych (w rozumieniu art. 2 pkt 6 ustawy o *planowaniu i zagospodarowaniu przestrzennym*),

c) na obszarze objętym planem nie przewidziano realizacji inwestycji celu publicznego o znaczeniu krajowym i wojewódzkim;

10) potrzeby w zakresie rozwoju infrastruktury technicznej, w szczególności sieci szerokopasmowych - poprzez określenie w planie zasad modernizacji, rozbudowy i budowy systemów infrastruktury technicznej;

11) zapewnienie udziału społeczeństwa w pracach nad miejscowym planem zagospodarowania przestrzennego, w tym przy użyciu środków komunikacji elektronicznej - poprzez zapewnienie możliwości składania wniosków do planu oraz poprzez wyłożenie projektu planu do publicznego wglądu, organizację dyskusji publicznej nad przyjętymi w projekcie planu rozwiązaniami oraz umożliwienie zainteresowanym wnoszenia uwag dotyczących projektu planu;

12) zachowanie jawności i przejrzystości procedur planistycznych poprzez:

a) ogłoszenie w prasie miejscowej („Gazeta Wyborcza - Wrocław”, 11 września 2015 r.) oraz przez obwieszczenie opublikowane w dniu 11 września 2015 r. na tablicy ogłoszeń i na stronie internetowej Urzędu Miasta Bolesławiec o podjęciu uchwały o przystąpieniu do sporządzania planu,

b) umożliwienie składania wniosków do planu do dnia 5 października 2015 r. (w wyznaczonym terminie nie wpłynęły wnioski podlegające rozpatrzeniu przez Prezydenta Miasta Bolesławiec zgodnie z art. 17 pkt 4 ustawy o *planowaniu i zagospodarowaniu przestrzennym*),

c) ogłoszenie w prasie miejscowej („Gazeta Wyborcza - Wrocław”, 17 czerwca 2016 r.) oraz przez obwieszczenie w dniu 17 czerwca 2016 r. opublikowane na tablicy ogłoszeń i na stronie internetowej Urzędu Miasta Bolesławiec o wyłożeniu projektu planu do publicznego wglądu i wyłożenie tego projektu wraz z prognozą oddziaływania na środowisko do publicznego wglądu w dniach od 27 czerwca do 25 lipca 2016 r.,

d) zorganizowanie w dniu 6 lipca 2016 r. dyskusji publicznej nad przyjętymi w projekcie planu rozwiązaniami,

e) wyznaczenie w ogłoszeniu terminu (do dnia 9 sierpnia 2016 r.), w którym osoby fizyczne i prawne oraz jednostki organizacyjne nieposiadające osobowości prawnej mogą wnosić uwagi dotyczące projektu planu (w wyznaczonym terminie nie wpłynęły uwagi podlegające rozpatrzeniu przez Prezydenta Miasta Bolesławiec zgodnie z art. 17 pkt 12 ustawy o *planowaniu i zagospodarowaniu przestrzennym*);

13) potrzebę zapewnienia odpowiedniej ilości i jakości wody do celów zaopatrzenia ludności - poprzez określenie w planie zasad modernizacji, rozbudowy i budowy systemów infrastruktury technicznej.

2. W planie zaszła konieczność wyważenia interesu publicznego oraz interesów prywatnych. W dniach 26 stycznia 2015 r. i 15 kwietnia 2015 r. wniesiono wnioski o zmiany przeznaczenia w planie miejscowym gruntów będących własnością Gminy Miejskiej Bolesławiec. Po przeanalizowaniu wniosków (wniesionych w terminach poprzedzających wyznaczony okres na składanie wniosków do planu, a co za tym idzie - nie podlegających rozpatrzeniu w myśl art. 17 pkt 4 ustawy o *planowaniu i zagospodarowaniu przestrzennym*), Prezydent Miasta Bolesławiec postanowił jedynie częściowo uwzględnić wnioski:



1) z dnia 26 stycznia 2015 r. - w zakresie dotyczącym poprawy zagospodarowania dz. nr 517 poprzez ustanowienie dla części dz. nr 520 (pas terenu o szerokości ok. 6 m obejmujący część istniejącego boiska trawiastego) przeznaczenia terenu związanego z usługami medycznymi i zabudową mieszkaniową;

2) z dnia 15 kwietnia 2015 r. - w zakresie dotyczącym przeznaczenia dz. nr 520 (obejmującej istniejące boisko trawiaste) pod zabudowę jednorodzinną;

Prezydent Miasta Bolesławiec zdecydował o przeznaczeniu pozostałej części dz. nr 520 oraz dz. nr 521 na cele sportu i rekreacji, utrwalając w ten sposób obecny sposób użytkowania terenu, który w ocenie organu sporządzającego plan stanowi istotny element zaspokajania potrzeb lokalnej społeczności.

3. Ustalając przeznaczenie terenów oraz sposób zagospodarowania i korzystania z tych terenów, organ sporządzający plan sporządził następujące analizy środowiskowe, ekonomiczne i społeczne:

1) *Analizę zasadności przystąpienia do sporządzania miejscowego planu zagospodarowania przestrzennego dla terenu zlokalizowanego przy ul. Śluzowej w Bolesławcu*, zgodnie z art. 14 ust. 1 ustawy o planowaniu i zagospodarowaniu przestrzennym, której celem była m. in. ocena aktualnych potrzeb w zakresie przeznaczenia i zagospodarowania terenów przewidzianych do objęcia planem, ocena stopnia zgodności przewidywanych rozwiązań z ustaleniami studium oraz ustalenie niezbędnego zakresu prac planistycznych;

2) *Prognozę oddziaływania na środowisko miejscowego planu zagospodarowania przestrzennego dla terenu zlokalizowanego przy ul. Śluzowej w Bolesławcu*, której celem było podsumowanie stanu środowiska i określenie przewidywanego wpływu ustaleń zawartych w projekcie planu na poszczególne elementy środowiska przyrodniczego i kulturowego;

3) *Prognozę skutków finansowych uchwalenia miejscowego planu zagospodarowania przestrzennego dla terenu zlokalizowanego przy ul. Śluzowej w Bolesławcu*, określającą wpływ ustaleń planu na dochody własne i wydatki gminy, na wydatki związane z realizacją inwestycji z zakresu infrastruktury technicznej, które należą do zadań własnych gminy oraz zawierającą wnioski dotyczące przyjęcia proponowanych rozwiązań projektu planu, wynikające z uwzględnienia ich skutków finansowych.

4. Uwzględnienie wymagań ładu przestrzennego, efektywnego gospodarowania przestrzenią oraz walorów ekonomicznych przestrzeni dla nowej zabudowy, nastąpiło w sposób opisany w ust. 1 pkt 1 niniejszego uzasadnienia, a także poprzez wykorzystanie potencjału w postaci dostępu terenu do sieci komunikacyjnej oraz wyposażenia terenu w sieci infrastruktury technicznej, adekwatne dla planowanej zabudowy i zagospodarowania terenów.

5. Ustalenia zawarte w *miejscowym planie zagospodarowania przestrzennego dla terenu zlokalizowanego przy ul. Śluzowej w Bolesławcu* nie naruszają ustaleń „Studium uwarunkowań i kierunków zagospodarowania przestrzennego miasta Bolesławiec”, przyjętego uchwałą Nr LVI/463/2014 Rady Miasta Bolesławiec z dnia 12 listopada 2014 r. Obszar objęty planem położony jest w granicach wyznaczonego w *Studium* obszaru funkcyjnego mieszkalnictwa o niskiej intensywności zabudowy **F-MN**, w granicach którego dopuszcza się przeznaczenie maksymalnie 40 % powierzchni obszaru funkcyjnego m. in. jako terenów mieszkaniowo-usługowych oraz sportu i rekreacji. W granicach obszaru funkcyjnego przeważają obecnie tereny mieszkalnictwa o niskiej intensywności zabudowy - zabudowa jednorodzinna oraz budynki wielorodzinne o formie architektonicznej i gabarytach zbliżonych do budynku jednorodzinnego, lokalnie uzupełnione funkcjami usługowymi. Przyjęte w planie przeznaczenie terenu oraz parametry i wskaźniki zabudowy i zagospodarowania terenu odpowiadają warunkom określonym w *Studium*.

6. Zgodnie z Uchwałą Nr XVI/200/2015 Rady Miasta Bolesławiec z dnia 30 grudnia 2015 r. w sprawie aktualności studium uwarunkowań i kierunków zagospodarowania przestrzennego oraz miejscowych planów zagospodarowania przestrzennego miasta Bolesławiec, kierunki polityki przestrzennej Gminy Miejskiej Bolesławiec wyrażone w Studium uznano za aktualne, podobnie jak ustalenia obowiązującego na przedmiotowym obszarze Miejscowego planu zagospodarowania przestrzennego miasta Bolesławiec - dla prawobrzeżnej części miasta, ograniczonej od południa i wschodu granicami administracyjnymi miasta Bolesławiec, od północy drogą krajową nr 4, od zachodu rzek Bóbr uchwalonego Uchwałą Nr VI/43/07 Rady Miasta Bolesławiec z dnia 14 marca 2007 r. Wnioski do planu wniesione w dniach 26 stycznia 2015 r. i 15 kwietnia 2015 r. (opisane w ust. 2 uzasadnienia) określono jako uwzględnione w trwającej procedurze planistycznej.

7. Jak wynika z skutków finansowych uchwalenia miejscowego planu zagospodarowania przestrzennego dla terenu zlokalizowanego przy ul. Śluzowej w Bolesławcu, realizacja planu nie będzie wpływać w istotny sposób na budżet Gminy. Na neutralny obraz skutków finansowych ma fakt, że w planie nie zapisano inwestycji z zakresu infrastruktury technicznej, które należą do zadań własnych Gminy. W wyniku uchwalenia planu należy oczekiwać wystąpienia nieznacznego wzrostu dochodów z podatku od nieruchomości.

Mając na uwadze powyższe, przedstawiam do uchwalenia projekt miejscowego planu zagospodarowania przestrzennego dla terenu zlokalizowanego przy ul. Śluzowej w Bolesławcu.

Przewodniczący Rady Miasta

**Jarosław Kowalski**