

**UCHWAŁA NR XXX/306/2016**  
**RADY MIASTA BOLESŁAWIEC**

z dnia 30 listopada 2016 r.

**w sprawie uchwalenia miejscowego planu zagospodarowania przestrzennego  
dla terenu zlokalizowanego w rejonie ulicy Grabowej w Bolesławcu**

*Na podstawie art. 18 ust. 2 pkt 5 ustawy z dnia 8 marca 1990 r. o samorządzie gminnym (t.j. Dz. U. z 2016 r. poz. 446 i 1579), art. 20 ust. 1 ustawy z dnia 27 marca 2003 r. o planowaniu i zagospodarowaniu przestrzennym (t.j. Dz. U. z 2016 r. poz. 778, 904, 961, 1250 i 1579), przy zastosowaniu art. 12 ust 3 ustawy z dnia 24 kwietnia 2015 r. o zmianie niektórych ustaw w związku ze wzmocnieniem narzędzi ochrony krajobrazu (Dz. U. z 2015 r. poz. 774 i 1688), w związku z uchwałą Nr VI/65/2015 Rady Miasta Bolesławiec z dnia 29 kwietnia 2015 r. w sprawie przystąpienia do sporządzenia miejscowego planu zagospodarowania przestrzennego dla terenu zlokalizowanego w rejonie ulicy Grabowej w Bolesławcu,*

**Rada Miasta Bolesławiec uchwala, co następuje:**

**Rozdział 1.**  
**Przepisy ogólne**

**§ 1. 1.** Uchwala się miejscowy plan zagospodarowania przestrzennego dla terenu zlokalizowanego w rejonie ulicy Grabowej w Bolesławcu, zwany dalej planem, po stwierdzeniu, że nie narusza on ustaleń „Studium uwarunkowań i kierunków zagospodarowania przestrzennego miasta Bolesławiec”, przyjętego uchwałą Nr LVI/463/2014 Rady Miasta Bolesławiec z dnia 12 listopada 2014 r.

2. Załącznikiem do uchwały jest rysunek planu w skali 1:1000.

3. Do projektu planu nie wniesiono uwag wymagających rozstrzygnięcia, w sposób określony w art. 20 ust. 1 ustawy o planowaniu i zagospodarowaniu przestrzennym.

4. W planie nie zapisano realizacji inwestycji z zakresu infrastruktury technicznej, które należą do zadań własnych gminy, wymagających rozstrzygnięcia o sposobie ich realizacji oraz zasadach ich finansowania, w sposób określony w art. 20 ust. 1 ustawy o planowaniu i zagospodarowaniu przestrzennym.

**§ 2. 1.** Następujące oznaczenia graficzne na rysunku planu są obowiązującymi ustaleniami planu:

1) linie rozgraniczające tereny o różnym przeznaczeniu lub różnych zasadach zagospodarowania;

2) oznaczenia terenów o różnym przeznaczeniu lub różnych zasadach zagospodarowania:

a) tereny zabudowy jednorodzinnej, oznaczone symbolami **H-MN1** i **H-MN2**;

b) tereny dróg publicznych:

- ulicy klasy lokalnej, oznaczony symbolem **H-KDL**,

- ulice klasy dojazdowej, oznaczone symbolami **H-KDD1** i **H-KDD2**;

3) nieprzekraczalne linie zabudowy;

4) oznaczenia wymiarowe.

2. Następujące oznaczenia graficzne na rysunku planu mają charakter informacyjny:

1) granice jednolitych części wód powierzchniowych (JCWP) „Młynówka” i „Bóbr od Żeliszowskiego potoku do Bobrzycy”;

2) granica obszaru objętego planem, którą oznaczono na rysunku planu zgodnie z uchwałą Nr VI/65/2015 Rady Miasta Bolesławiec z dnia 29 kwietnia 2015 r.

§ 3. Ilekroć w uchwale jest mowa o:

- 1) **jednostce urbanistycznej** – należy przez to rozumieć obszar wydzielony ze struktury miasta w oparciu o model funkcjonalno-przestrzenny miasta przyjęty w „Studium uwarunkowań i kierunków zagospodarowania przestrzennego miasta Bolesławiec”, oznaczony literą „H”;
- 2) **modernizacji** - należy przez to rozumieć ogół robót budowlanych i prac instalacyjnych, mający na celu trwałe podniesienie wartości użytkowej obiektów budowlanych, w tym budynków oraz sieci infrastruktury technicznej i komunikacji (obejmujący także całkowitą wymianę nie posiadającej potencjału modernizacyjnego części obiektu budowlanego), jak również dostosowanie ich parametrów do aktualnych wymogów wynikających z przepisów odrębnych oraz do aktualnych wymagań technologicznych;
- 3) **nieprzekraczalnej linii zabudowy** - należy przez to rozumieć linię ograniczającą fragment terenu (samodzielnie lub łącznie z liniami rozgraniczającymi dany teren), na którym dopuszcza się wznoszenie zabudowy;
- 4) **przepisach odrębnych** - należy przez to rozumieć aktualne przepisy ustaw wraz z aktami wykonawczymi;
- 5) **przeznaczeniu terenu** - należy przez to rozumieć określony w uchwale sposób przeznaczenia terenu oraz sposób użytkowania obiektów budowlanych z nim związanych, wraz z urządzeniami i obiektami towarzyszącymi;
- 6) **sieciach infrastruktury technicznej** - należy przez to rozumieć sieci uzbrojenia technicznego terenu służące dystrybucji energii cieplnej, energii elektrycznej, wody i paliw gazowych, a także sieci telekomunikacyjne i teleinformatyczne oraz sieci służące odprowadzaniu ścieków (takie jak: ciepłociąg, linia i trakcja elektroenergetyczna, wodociąg, gazociąg, kanalizacja sanitarna i deszczowa oraz teletechniczna), wraz z zainstalowanymi na nich: armaturą, towarzyszącymi instalacjami i wyposażeniem oraz konstrukcjami wsporczymi;
- 7) **urządzeniach i obiektach towarzyszących** - należy przez to rozumieć urządzenia budowlane, o których mowa w przepisach ustawy Prawo budowlane, a także inne obiekty i urządzenia niezbędne do prawidłowego funkcjonowania obiektów budowlanych lub stanowiące wyposażenie terenu, takie jak: budynki gospodarcze i garażowe, parkingi terenowe, sieci i urządzenia infrastruktury technicznej, place zabaw, służące rekreacji place do gier zespołowych (korty, boiska) oraz obiekty małej architektury;
- 8) **usługach nieuciążliwych** - należy przez to rozumieć usługi niepowodujące konfliktów sąsiedztwa, o powierzchni sprzedaży nieprzekraczającej 400 m<sup>2</sup>, o ile w przepisach szczegółowych uchwały nie określono inaczej, o lokalnym charakterze, w tym: handel detaliczny (artykuły spożywcze, odzież i obuwie, prasa i media, artykuły papiernicze, kosmetyki, środki czystości, wyposażenie gospodarstwa domowego), usługi hotelarskie (hotele, pensjonaty, hostele i inne miejsca krótkotrwałego zakwaterowania), usługi gastronomiczne (restauracje, bary i obiekty małej gastronomii), usługi edukacyjne i szkoleniowe, usługi finansowe, ubezpieczeniowe i pocztowe (oddziały bankowe, biura kredytowe i ubezpieczeniowe, agencje pocztowe i kurierskie, kantory walutowe), usługi opieki zdrowotnej i pielęgnacji (gabinety lekarskie i fizjoterapeutyczne, lecznice weterynaryjne, zakłady fryzjerskie i kosmetyczne), usługi najmu i pośrednictwa (wypożyczalnie, komisje, biura pośrednictwa pracy i obrotu nieruchomościami) usługi turystyki sportu i rekreacji (biura turystyczne, kluby sportowe, sale i zorganizowane miejsca ćwiczeń fizycznych), usługi prawne i projektowe, usługi poligraficzne, naprawy urządzeń elektrycznych i elektronicznych, usługi szewskie, krawieckie i ślusarskie, placówki opiekuńcze i oświatowo-wychowawcze (żłobki, kluby dziecięce, przedszkola, świetlice środowiskowe) oraz pozostałe biura i siedziby osób fizycznych i prawnych wykonujących działalność gospodarczą, związków, stowarzyszeń i organizacji;

- 9) **wskaźniku powierzchni zabudowy** - należy przez to rozumieć stosunek wielkości powierzchni zabudowy do powierzchni działki budowlanej, wyrażony ułamkiem dziesiętnym;
- 10) **wysokości zabudowy** - należy przez to rozumieć przestrzeń pomiędzy powierzchnią terenu a płaszczyzną równoległą do tej powierzchni terenu, ograniczającą w pionie wysokość obiektów budowlanych, przy czym wysokość budynków określa się zgodnie z zasadami określonymi w przepisach w sprawie warunków technicznych, jakim powinny odpowiadać budynki i ich usytuowanie, wydanych na podstawie ustawy - Prawo budowlane.

## **Rozdział 2.**

### **Ustalenia ogólne dla obszaru objętego ustaleniami planu**

**§ 4.** Określa się zasady ochrony i kształtowania ładu przestrzennego:

- 1) obowiązuje stosowanie kolorystyki zabudowy harmonizującej z otoczeniem, zbliżonej do kolorów tradycyjnych materiałów budowlanych, takich jak: wapno, piasek, drewno, kamień, cegła, kamień naturalny oraz do kolorów uzyskiwanych z naturalnych pigmentów;
- 2) zakazuje się stosowania:
  - a) paneli elewacyjnych wykonanych z sztucznych tworzyw imitujących deskowanie, przy czym dopuszcza się oblicówkę wykonaną z desek kompozytowych,
  - b) dachów o połaciach mijających się na wysokości kalenicy,
  - c) ogrodzeń o przesłach wykonanych z prefabrykowanych płyt betonowych.

**§ 5.** Określa się zasady ochrony środowiska, przyrody i krajobrazu kulturowego:

- 1) obowiązuje utrzymanie poziomu emisji substancji i energii wprowadzonych bezpośrednio lub pośrednio w wyniku działalności człowieka do wód, powietrza, gleby lub ziemi (takich jak: hałas, wibracje, gazy, pyły, substancje złowne, ścieki, niejonizujące promieniowanie elektromagnetyczne) - na poziomie nie wyższym niż określony w przepisach odrębnych;
- 2) ustala się obowiązek prowadzenia gospodarki odpadami zgodnie z regulaminem utrzymania czystości i porządku na terenie miasta Bolesławiec oraz zgodnie z przepisami o odpadach i o utrzymaniu czystości i porządku w gminach.

**§ 6.** Określa się zasady ochrony dziedzictwa kulturowego i zabytków:

- 1) zasady postępowania w przypadku odkrycia (w trakcie prowadzenia robót budowlanych lub ziemnych) przedmiotów, co do których istnieje przypuszczenie, że są one zabytkiem, a także zasady prowadzenia badań archeologicznych oraz kwalifikacje osób uprawnionych do prowadzenia tych badań określają przepisy ustawy o ochronie zabytków i opiece nad zabytkami;
- 2) w granicach obszaru objętego ustaleniami planu nie udokumentowano występowania zabytków oraz dóbr kultury współczesnej, wymagających określenia zasad ich ochrony.

**§ 7.** Nie zachodzi konieczność określenia wymagań wynikających z potrzeb kształtowania przestrzeni publicznych, z uwagi na brak występowania przestrzeni o takim charakterze, jak również brak wyznaczonych obszarów przestrzeni publicznych w rozumieniu art. 2 pkt 6 ustawy o planowaniu i zagospodarowaniu przestrzennym.

**§ 8.** Określa się ogólne zasady kształtowania zabudowy:

- 1) obowiązuje zabudowa i zagospodarowanie terenów z uwzględnieniem wymagań ochrony przeciwpożarowej, a w szczególności zapewnienie jednostkom ratowniczo-gaśniczym możliwości dojazdu i prowadzenia działań ratowniczych oraz zaopatrzenia w wodę do celów gaśniczych zgodnie z przepisami odrębnymi;

- 2) dopuszcza się odstępstwo od zasad kształtowania dachów w granicach poszczególnych terenów, dla wykuszy, przekryć balkonów, lukarn oraz elementów architektonicznych do nich podobnych, pod warunkiem zachowania spójności rozwiązań architektonicznych w obrębie budynku;
- 3) następujące elementy mogą sięgać poza wyznaczoną, nieprzekraczalną linię zabudowy, w następującym zakresie:
  - a) gzymsy - nie więcej niż 0,20 m,
  - b) okapy - nie więcej niż 0,80 m,
  - c) nadwieszenia kondygnacji, wykusze, balkony i galerie oraz inne części budynku wzbogacające architektonicznie i funkcjonalnie jego elewację, usytuowane powyżej parteru budynku - nie więcej niż 1,50 m,
  - d) ukształtowanie wejścia do budynku, schody zewnętrzne, pochylnie i rampy – według lokalnych uwarunkowań, nie więcej niż do granicy działki budowlanej.

§ 9.1. Określa się granice i sposoby zagospodarowania terenów lub obiektów podlegających ochronie, ustalonych na podstawie odrębnych przepisów:

- 1) obszar objęty ustaleniami planu położony jest w obrębie Głównego Zbiornika Wód Podziemnych GZWP nr 317 „Niecka Zewnętrznosudecka Bolesławiec”, gromadzącego wodę w kredowych utworach szczelinowo-porowych, przyporządkowanego zgodnie z przepisami w sprawie przebiegu granic obszarów dorzeczy i regionów wodnych wydanymi na podstawie ustawy Prawo wodne do obszaru dorzecza Odry, w granicach którego obowiązują sposoby zagospodarowania terenów zapewniające ochronę zasobów wód podziemnych przed degradacją, zgodnie z przepisami odrębnymi;
- 2) obszar objęty ustaleniami planu położony jest w obrębie jednostek planistycznych gospodarowania wodami – jednolitych części wód powierzchniowych (JCWP) „Bóbr od Żeliszowskiego Potoku do Bobrzycy”, o kodzie PLRW600020163799 stanowiącej część scalonej części wód „Bóbr od Żeliszowskiego Potoku do Bobrzycy” (SO0607), oraz „Bóbr od Bobrzycy do Kwisy” stanowiącej część scalonej części wód „Bóbr od Bobrzycy do Kwisy” (SO0608), dla której obowiązują sposoby zagospodarowania terenów wynikające z „Planu gospodarowania wodami na obszarze dorzecza Odry”.

2. Z uwagi na brak występowania w granicach obszaru objętego ustaleniami planu terenów górniczych, a także obszarów szczególnego zagrożenia powodzią oraz obszarów osuwania się mas ziemnych, nie zachodzi potrzeba określenia granic i sposobów zagospodarowania takich terenów i obszarów.

§ 10. Nie zachodzi potrzeba określenia szczególnych warunków zagospodarowania terenów oraz ograniczeń w ich użytkowaniu, w tym zakazu zabudowy.

§ 11. Określa się zasady modernizacji, rozbudowy i budowy systemów komunikacji:

- 1) dopuszcza się modernizację dróg w granicach terenów **H-KDD1** i **H-KDD2**, na zasadach określonych w § 17 oraz w przepisach odrębnych;
- 2) obowiązuje usytuowanie określonych w przepisach szczegółowych uchwały miejsc do parkowania na działce budowlanej z którą związany jest obiekt, któremu te miejsca towarzyszą, przy czym dopuszcza się wliczenie miejsc do parkowania zlokalizowanych w garażach;
- 3) obowiązuje utwardzenie nawierzchni naziemnych miejsc do parkowania.

§ 12. Określa się zasady modernizacji, rozbudowy i budowy systemów infrastruktury technicznej:

- 1) dopuszcza się sytuowanie sieci infrastruktury technicznej w granicach wszystkich terenów wyznaczonych w planie;
- 2) ustala się zaopatrzenie w energię elektryczną z istniejącej sieci dystrybucyjnej, przy czym:

- a) dopuszcza się rozbudowę dystrybucyjnej sieci elektroenergetycznej o maksymalnym napięciu do 20 kV, przy czym obowiązuje budowa nowych odcinków sieci niskiego oraz średniego napięcia jako linii kablowych,
- b) dopuszcza się lokalizację nowych stacji transformatorowych 20/0,4 kV jako stacji słupowych, stacji wbudowanych w obiekt lub jako wolno stojących stacji w granicach wyznaczonych w planie terenów o innym przeznaczeniu, przy czym:
- obowiązuje zapewnienie przestrzeni zapewniającej dostęp do urządzeń elektroenergetycznych, o minimalnej szerokości 1,5 m,
  - w przypadku wydzielenia w granicach terenu działki przeznaczonej pod lokalizację stacji transformatorowej, dopuszcza się całkowite zabudowanie i utwardzenie jej powierzchni,
- 3) ustala się zaopatrzenie w gaz:
- a) z istniejącej sieci dystrybucyjnej o maksymalnym ciśnieniu roboczym do 0,5 MPa, przy czym:
- dopuszcza się modernizację i rozbudowę tej sieci w sposób umożliwiający budowę przyłączy gazowych do granic poszczególnych działek budowlanych oraz lokalizację w granicach tych działek skrzyń przyłączeniowych z zaworem głównym, gazomierzem i pozostałą niezbędną armaturą, na zasadach określonych w przepisach odrębnych,
  - dla gazociągów niskiego i średniego ciśnienia obowiązuje stosowanie stref kontrolowanych o szerokości 1,00 m, w których warunki i ograniczenia w zagospodarowaniu terenów określono w przepisach w sprawie warunków technicznych, jakim powinny odpowiadać sieci gazowe i ich usytuowanie, wydanych na podstawie ustawy - Prawo budowlane,
- b) z indywidualnych zbiorników na paliwo gazowe lokalizowanych w granicach działki budowlanej na zasadach określonych w przepisach odrębnych;
- 4) ustala się zaopatrzenie w wodę z istniejącej sieci wodociągowej, przy czym dopuszcza się modernizację i rozbudowę tej sieci w sposób umożliwiający budowę przyłączy wodociągowych do granic poszczególnych działek budowlanych, na zasadach określonych w przepisach odrębnych;
- 5) ustala się zasady gospodarki ściekowej:
- a) odprowadzanie ścieków komunalnych przez sieć kanalizacji do oczyszczalni ścieków,
- b) odprowadzenie wód opadowych i roztopowych do sieci kanalizacji deszczowej, na własny teren nieutwardzony lub do urządzeń wodnych, zgodnie z przepisami odrębnymi,
- c) dopuszcza się, modernizację i rozbudowę istniejącej sieci kanalizacyjnej i deszczowej na zasadach określonych w przepisach odrębnych;
- 6) ustala się zasady zaopatrzenia w energię ciepłą:
- a) zaopatrzenie w energię ciepłą z sieci ciepłowniczej lub z indywidualnych źródeł o wysokiej sprawności grzewczej i niskim poziomie emisji zanieczyszczeń do atmosfery,
- b) dopuszcza się, na zasadach określonych w przepisach odrębnych:
- modernizację i rozbudowę sieci ciepłowniczej,
  - wyposażenie nieruchomości w zbiornik na paliwo gazowe lub olej opałowy,
  - wykorzystanie energii ze źródeł geotermalnych (budowę gruntowych pomp ciepła);
- 7) dopuszcza się modernizację oraz budowę sieci telekomunikacyjnych i teleinformatycznych, na zasadach określonych w przepisach odrębnych;
- 8) w przypadku kolizji pomiędzy docelowym sposobem zabudowy i zagospodarowania terenu wynikającym z ustaleń planu a istniejącymi sieciami infrastruktury technicznej, należy przewidzieć przebudowę tych sieci;

- 9) dopuszcza się rozmieszczanie urządzeń wytwarzających energię z odnawialnych źródeł energii o mocy nieprzekraczającej 100 kW, przy wykluczeniu urządzeń wytwarzających energię z wykorzystaniem siły wiatru (turbin wiatrowych).

§ 13. Nie zachodzi potrzeba określenia sposobów i terminów tymczasowego zagospodarowania, urządzania i użytkowania terenów.

### **Rozdział 3.**

#### **Ustalenia szczegółowe dla poszczególnych terenów**

§ 14. Dla terenów zabudowy jednorodzinnej, wydzielonych na rysunku planu liniami rozgraniczającymi i oznaczonych symbolami **H-MN1** i **H-MN2**, określa się:

- 1) przeznaczenie terenów: zabudowa jednorodzinna w rozumieniu przepisów w sprawie warunków technicznych, jakim powinny odpowiadać budynki i ich usytuowanie, wydanych na podstawie ustawy - Prawo budowlane, przy czym w przypadku wydzielenia lokalu użytkowego dopuszcza się wyłącznie usługi nieuciążliwe;
- 2) zasady ochrony środowiska i przyrody: obowiązuje zachowanie dopuszczalnych poziomów hałasu w środowisku jak dla terenów zabudowy mieszkaniowej jednorodzinnej, zgodnie z przepisami wydanymi na podstawie ustawy - Prawo ochrony środowiska;
- 3) zasady kształtowania zabudowy:
  - a) dopuszcza się układ budynków mieszkalnych jednorodzinnych wolnostojący, bliźniaczy lub szeregowy,
  - b) bezpośrednio przy granicy z sąsiednią działką budowlaną dopuszcza się sytuowanie wyłącznie ścian przylegających do siebie budynków mieszkalnych jednorodzinnych tworzących bliźniak lub stanowiących segment w zabudowie szeregowej,
  - c) obowiązuje stosowanie dachów o kącie nachylenia połaci dachowych zawierającym się w przedziale 30° - 45°, o symetrycznie nachylonych połaciach, dwuspadowych, naczółkowych lub wielospadowych, pokrytych dachówką ceramiczną lub cementową, w kolorze czerwonym-ceglastym,
  - d) dla budynków garażowych i gospodarczych oraz wiat dopuszcza się indywidualne ukształtowanie ich dachów, w tym zastosowanie dachów jednospadowych oraz dachów o kącie nachylenia połaci dachowych mniejszym niż 30°,
  - e) wysokość zabudowy nie może przekraczać 9 m, przy czym wysokość wolno stojących budynków garażowych i gospodarczych nie może przekraczać 5 m,
  - f) ustala się nieprzekraczalne linie zabudowy zgodnie z oznaczeniami na rysunku planu,
  - g) w zakresie gabarytów obiektów ustala się maksymalną powierzchnię zabudowy pojedynczego budynku:
    - mieszkalnego jednorodzinnego :150 m<sup>2</sup>,
    - garażowego lub gospodarczego: 65 m<sup>2</sup>;
- 4) wskaźniki zagospodarowania terenu (w odniesieniu do powierzchni działki budowlanej):
  - a) intensywność zabudowy w przedziale:
    - 0,00 - 0,90 dla zabudowy wolnostojącej,
    - 0,00 - 1,05 dla zabudowy bliźniaczej,
    - 0,00 - 1,20 dla zabudowy szeregowej,
  - e) maksymalny wskaźnik powierzchni zabudowy:
    - 0,30 dla zabudowy wolnostojącej,

- 0,35 dla zabudowy bliźniaczej,

- 0,40 dla zabudowy szeregowej,

b) minimalny udział powierzchni biologicznie czynnej:

- 40 % dla zabudowy wolnostojącej,

- 35 % dla zabudowy bliźniaczej,

- 30 % dla zabudowy szeregowej;

c) minimalna liczba miejsc do parkowania, w tym miejsca przeznaczone na parkowanie pojazdów zaopatrzonych w kartę parkingową:

- 2 stanowiska na 1 mieszkanie,

- 1 stanowisko na wydzielony lokal użytkowy, spełniające wymagania określone dla miejsc przeznaczonych na parkowanie pojazdów zaopatrzonych w kartę parkingową;

d) minimalna powierzchnia nowo wydzielonych działek budowlanych:

- 900 m<sup>2</sup> dla zabudowy wolnostojącej,

- 450 m<sup>2</sup> dla zabudowy bliźniaczej,

- 350 m<sup>2</sup> dla zabudowy szeregowej;

5) szczegółowe zasady i warunki scalania i podziału nieruchomości:

a) minimalna szerokość frontu działki 8 m,

b) minimalna powierzchnia działki 350 m<sup>2</sup>,

c) kąt nachylenia granic działek w stosunku do pasa drogowego w przedziale 80° - 100°;

6) określa się stawkę procentową, na podstawie której ustala się opłatę, o której mowa w art. 36 ust. 4 ustawy o planowaniu i zagospodarowaniu przestrzennym, w wysokości 30%.

**§ 15.** Dla terenu drogi publicznej - ulicy klasy lokalnej, wydzielonego na rysunku planu liniami rozgraniczającymi i oznaczonego symbolem **H-KDL**, określa się:

1) przeznaczenie terenu - droga publiczna w rozumieniu przepisów ustawy o drogach publicznych, określona na podstawie przepisów w sprawie warunków technicznych, jakim powinny odpowiadać drogi publiczne i ich usytuowanie, jako ulica klasy lokalnej;

2) ze względu na wprowadzony zakaz zabudowy, o którym mowa w pkt 4, nie zachodzi potrzeba określenia wskaźników zagospodarowania terenu, maksymalnej wysokości zabudowy, linii zabudowy oraz gabarytów obiektów;

3) szczegółowe zasady i warunki scalania i podziału nieruchomości - nie zachodzi potrzeba określenia z uwagi na wydzielenie terenu w granicach wyłącznie jednej działki;

4) szczególne warunki zagospodarowania terenu oraz ograniczenia w ich użytkowaniu, w tym zakaz zabudowy:

a) obowiązuje zakaz wznoszenia zabudowy,

b) dopuszcza się lokalizację obiektów małej architektury oraz sieci infrastruktury technicznej,

5) zasady modernizacji, rozbudowy i budowy systemów komunikacji:

a) ustala się szerokość ulicy klasy lokalnej w jej liniach rozgraniczających wynoszącą 15 m,

b) obowiązuje przekrój ulicy jednojezdniowy,

c) ustala się obowiązek budowy co najmniej jednostronnie chodnika oraz ścieżki rowerowej,

- d) dopuszcza się wydzielenie miejsc do parkowania, przy czym obowiązuje miejsc przeznaczonych na parkowanie pojazdów zaopatrzonych w kartę parkingową w ilości określonej w przepisach ustawy o drogach publicznych dla strefy ruchu;
- 6) określa się stawkę procentową, na podstawie której ustala się opłatę, o której mowa w art. 36 ust. 4 ustawy o planowaniu i zagospodarowaniu przestrzennym, w wysokości 5%.

**§ 16.** Dla terenów dróg publicznych - ulic klasy dojazdowej, wydzielonych na rysunku planu liniami rozgraniczającymi i oznaczonych symbolami **H-KDD1** i **H-KDD2**, określa się:

- 1) przeznaczenie terenów: drogi publiczne w rozumieniu przepisów ustawy o drogach publicznych, określone na podstawie przepisów w sprawie warunków technicznych, jakim powinny odpowiadać drogi publiczne i ich usytuowanie, jako ulice klasy dojazdowej;
- 2) ze względu na wprowadzony zakaz zabudowy, o którym mowa w pkt 4, nie zachodzi potrzeba określenia wskaźników zagospodarowania terenu, maksymalnej wysokości zabudowy, linii zabudowy oraz gabarytów obiektów;
- 3) nie zachodzi potrzeba określenia szczegółowych zasad i warunków scalania i podziału nieruchomości z uwagi na wydzielenie terenów w granicach wyłącznie jednej działki;
- 4) szczególne warunki zagospodarowania terenu oraz ograniczenia w ich użytkowaniu, w tym zakaz zabudowy:
  - a) obowiązuje zakaz wznoszenia zabudowy,
  - b) dopuszcza się lokalizację obiektów małej architektury oraz sieci infrastruktury technicznej,
- 5) zasady modernizacji, rozbudowy i budowy systemów komunikacji:
  - a) ustala się szerokość ulic ich liniach rozgraniczających zgodnie z oznaczeniami na rysunku planu,
  - b) dopuszcza się:
    - brak wyodrębnionej jezdni i chodnika (realizację nawierzchni jednoprzestrzennej, w formie ciągu pieszo-jezdnego),
    - lokalizację elementów uspokojenia ruchu, takich jak: poprzeczne progi spowalniające przejazd pojazdów, gazony, zieleńce i wyspy zwężające lub wyginające pas przeznaczony dla ruchu pojazdów,
    - dopuszcza się wydzielenie miejsc do parkowania, przy czym obowiązuje miejsc przeznaczonych na parkowanie pojazdów zaopatrzonych w kartę parkingową w ilości określonej w przepisach ustawy o drogach publicznych dla strefy ruchu;
- 6) określa się stawkę procentową, na podstawie której ustala się opłatę, o której mowa w art. 36 ust. 4 ustawy o planowaniu i zagospodarowaniu przestrzennym, w wysokości 5%.

#### **Rozdział 4.**

#### **Przepisy końcowe**

**§ 17.** Wykonanie niniejszej uchwały powierza się Prezydentowi Miasta Bolesławiec.



**§ 18.** Uchwała wchodzi w życie po upływie 14 dni od dnia jej ogłoszenia w Dzienniku Urzędowym Województwa Dolnośląskiego oraz podlega publikacji na stronie internetowej Biuletynu informacji Publicznej Urzędu Miasta Bolesławiec.

Przewodniczący Rady Miasta

**Jarosław Kowalski**

Wyrys ze "Studium uwarunkowań i kierunków zagospodarowania przestrzennego miasta Bolesławiec" przyjętego uchwałą Nr LVI/463/2014 Rady Miasta Bolesławiec z dnia 12 listopada 2014 r.

SKALA 1: 5 000

GRANICA OBSZARU OBJĘTEGO ZMIANĄ PLANU

MN

OBSZAR FUNKCYJNY MIESZKALNICTWA O NISKIEJ INTENSYWNOŚCI ZABUDOWY

MAPA DO CELÓW OPINIODAWCZYCH

Godło arkusza mapy

Jednostka ewid.

Obręb ewid.

Numer działki

Ulica, nr

Układ współrz. płaskich

Układ wysokości


MIEJSCOWY PLAN ZAGOSPODAROWANIA PRZESTRZENNEGO  
DLA TERENU ZLOKALIZOWANEGO W REJONIE ULICY GRABOWEJ W BOLESŁAWCU

Data wykonania kopii

Sporządził(a):

STAN ARCHIWALNY BEZ SPRAWDZANIA W TERENIE

Mapa nieniejsza nie może służyć do opracowania projektów technicznych uzgadnianych przez OD bezuprzedniego sprawdzenia jej aktualności przez jednostkę wykonawstwa geodezyjnego

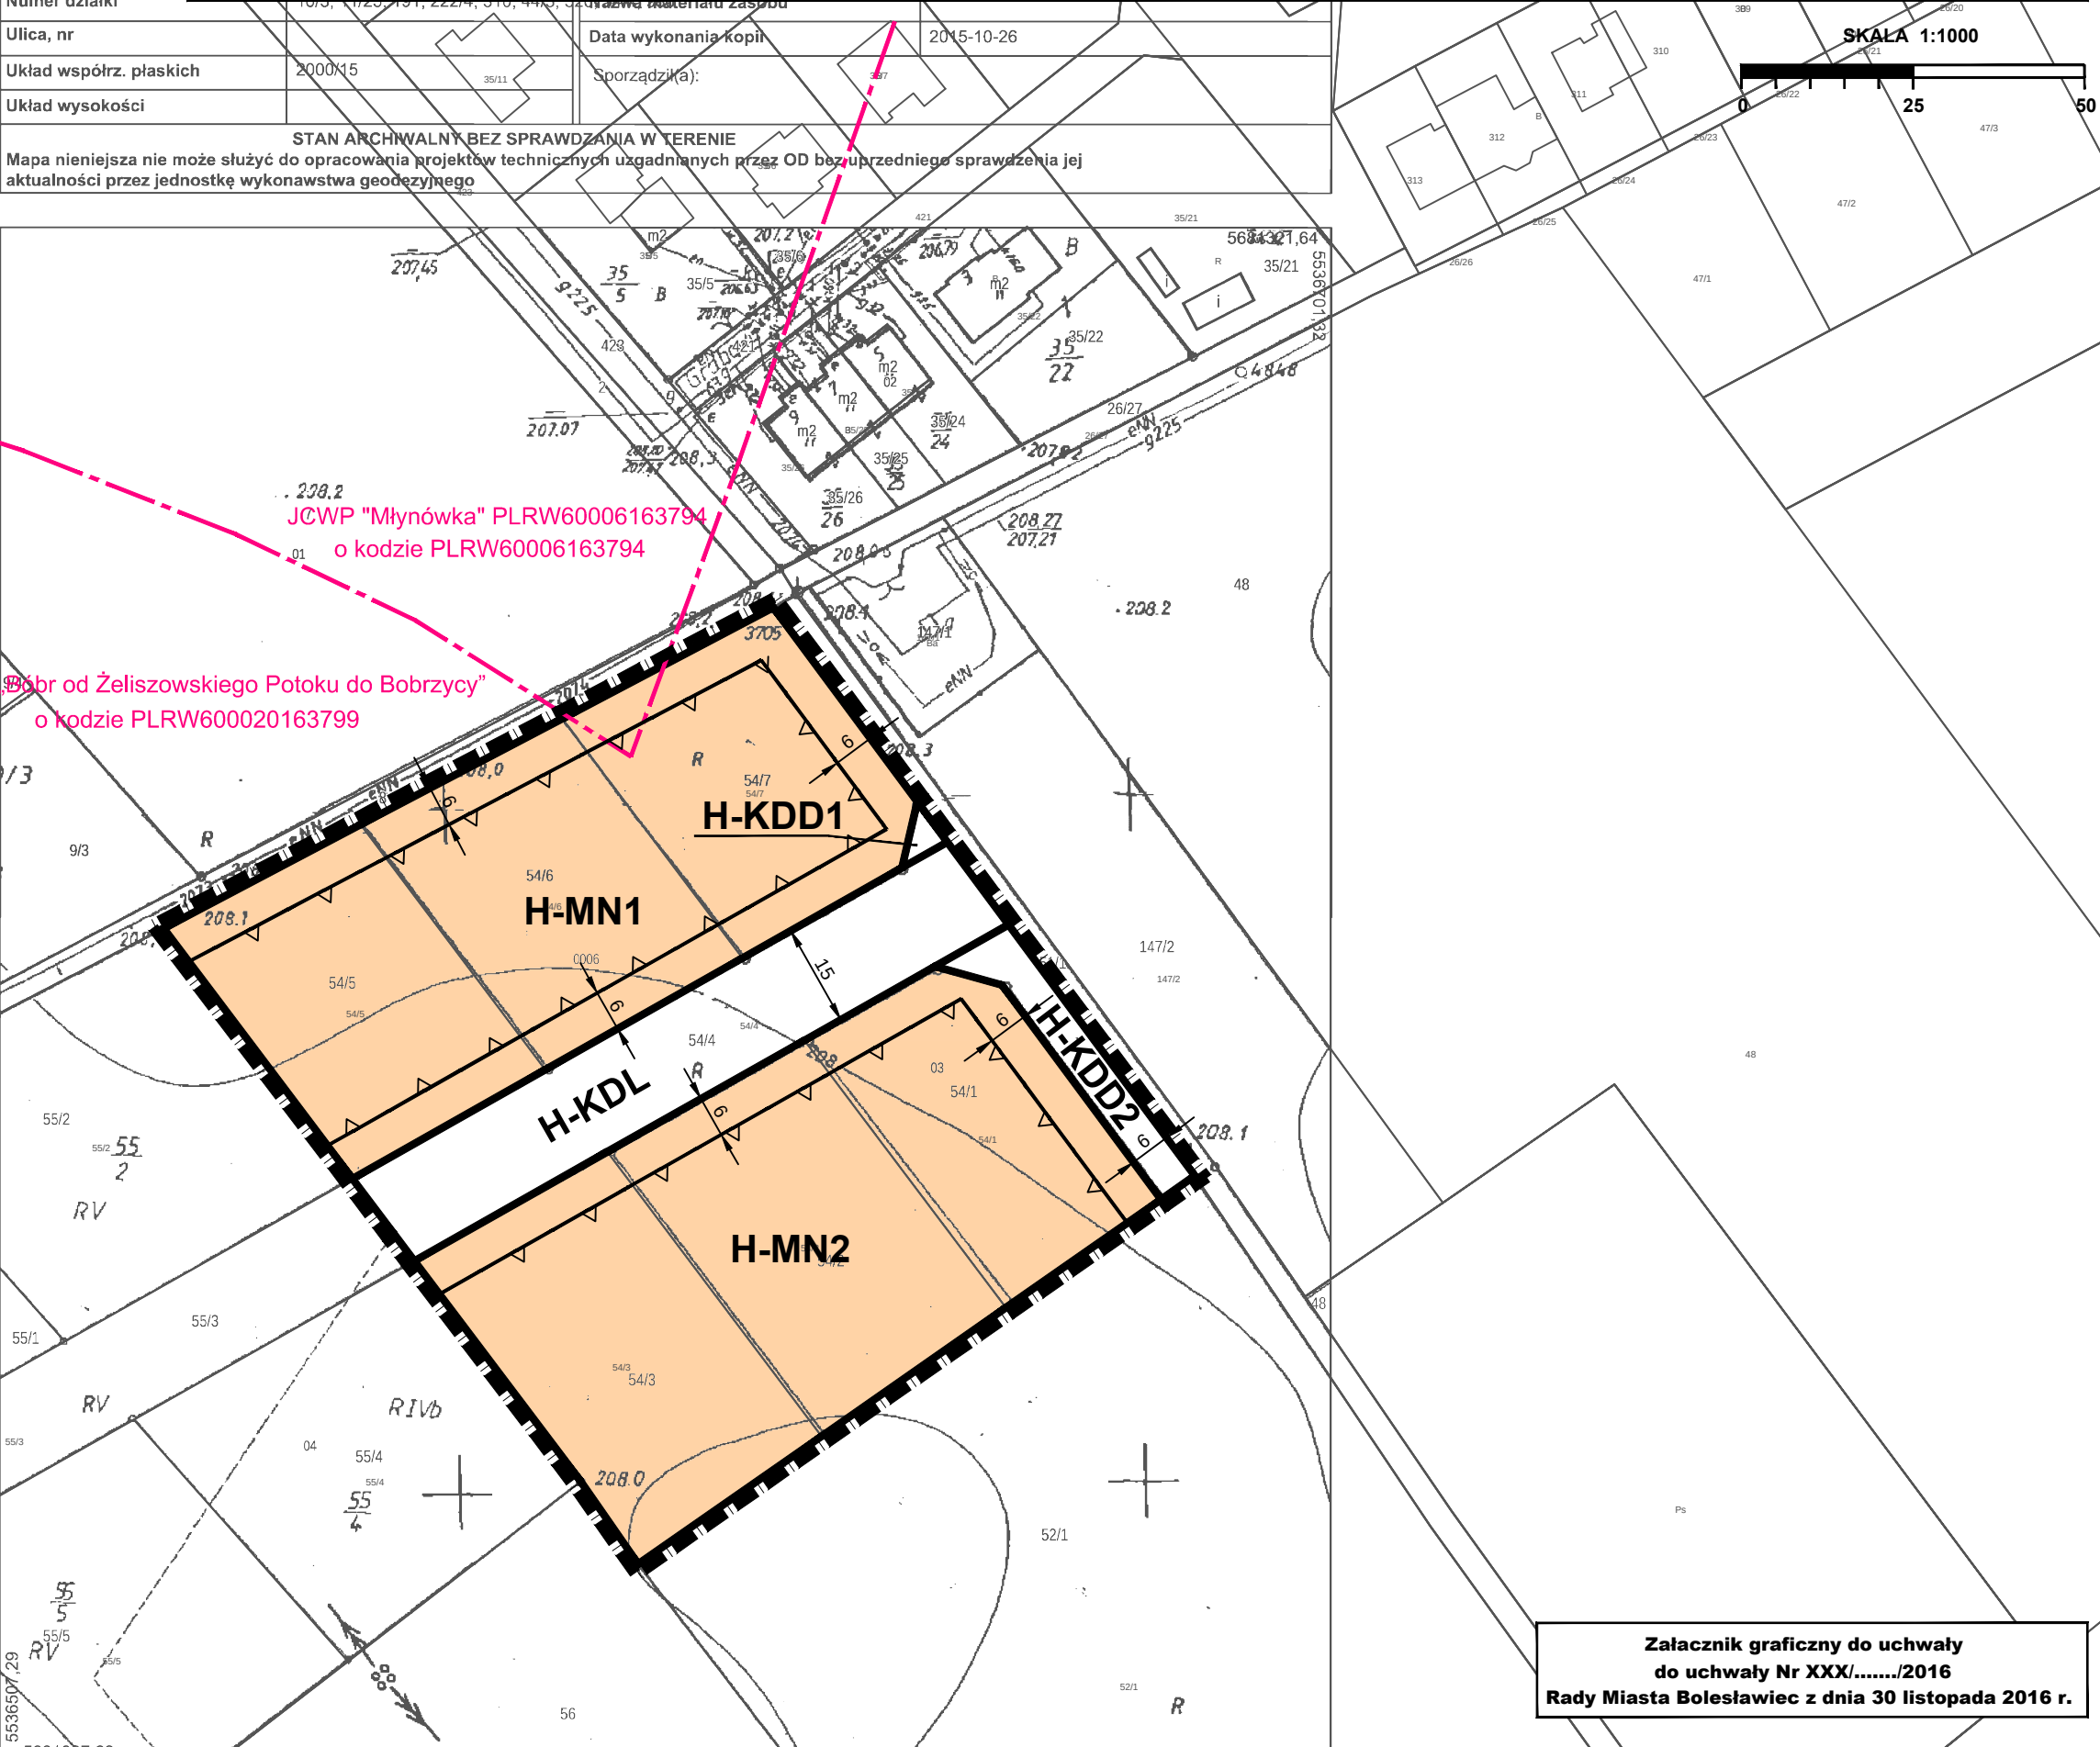

| LEGENDA |   |
|---------|---|
|         | LINIE ROZGRANICZAJĄCE TERENY O RÓŻNYM PRZEZNACZENIU LUB RÓŻNYCH ZASADACH ZAGOSPODAROWANIA                       |
|         | TERENY ZABUDOWY JEDNORODZINNEJ                                                                                  |
|         | TEREN DROGI PUBLICZNEJ - ULICA KLASY LOKALNEJ                                                                   |
|         | TEREN DRÓG PUBLICZNYCH - ULICE KLASY DOJAZDOWEJ                                                                 |
|         | NIEPRZEKRACZALNE LINIE ZABUDOWY                                                                                 |
|         | OZNACZENIA WYMIAROWE                                                                                            |
|         | GRANICE JEDNOLITYCH CZĘŚCI WÓD POWIERZCHNIOWYCH (JCWP) "Młynówka" i „Bóbr od Żeliszowskiego potoku do Bobrzycy” |
|         | GRANICA OBSZARU OBJĘTEGO PLANEM                                                                                 |

Załącznik graficzny do uchwały  
do uchwały Nr XXX/...../2016  
Rady Miasta Bolesławiec z dnia 30 listopada 2016 r.

## Uzasadnienie

1. W planie uwzględniono wymogi, o których mowa w art. 1 ust. 2 ustawy z dnia 27 marca 2003 r. *o planowaniu i zagospodarowaniu przestrzennym* (t.j. Dz. U. z 2016 r. poz. 778 z późn. zm.), w następujący sposób:

1) wymagania ładu przestrzennego, w tym urbanistyki i architektury - ustalając w szczególności: zasady rozmieszczania szyldów, tablic i urządzeń reklamowych, kształtowania zabudowy oraz wskaźniki zagospodarowania terenu, maksymalną i minimalną intensywność zabudowy, minimalny udział procentowy powierzchni biologicznie czynnej, maksymalną wysokość zabudowy, minimalną liczbę miejsc do parkowania w tym miejsc przeznaczonych na parkowanie pojazdów zaopatrzonych w kartę parkingową i sposób ich realizacji oraz linie zabudowy i gabaryty obiektów;

2) walory architektoniczne i krajobrazowe - poprzez ustalenia opisane w pkt 1;

3) wymagania ochrony środowiska, w tym gospodarowania wodami i ochrony gruntów rolnych i leśnych określono:

a) poprzez ustalenia dotyczące zasady utrzymania poziomów emisji substancji i energii do środowiska oraz gospodarki i gospodarowania odpadami zgodnie z przepisami odrębnymi,

b) uwzględniając dopuszczalne poziomy hałasu w środowisku określone dla terenów zabudowy mieszkaniowej jednorodzinnej, zgodnie z przepisami wydanymi na podstawie ustawy - Prawo ochrony środowiska,

c) uwzględniając położenie obszaru objętego planem w obrębie Głównego Zbiornika Wód Podziemnych GZWP nr 317 „Niecka Zewnętrznosudecka Bolesławiec”

d) uwzględniając położenie obszaru objętego planem w granicach jednolitych części wód powierzchniowych (JCWP) „Bóbr od Żeliszowskiego Potoku do Bobrzycy”, o kodzie PLRW600020163799 stanowiącej część scalonej części wód „Bóbr od Żeliszowskiego Potoku do Bobrzycy” (SO0607), oraz „Bóbr od Bobrzycy do Kwisy” stanowiącej część scalonej części wód „Bóbr od Bobrzycy do Kwisy” (SO0608), dla której obowiązują sposoby zagospodarowania terenów wynikające z „Planu gospodarowania wodami na obszarze dorzecza Odry”,

e) dokonane w planie zmiany przeznaczenia terenów dotyczą gruntów nie wymagających uzyskania zgody na ich przeznaczenie na cele nierolnicze i nieleśne w myśl przepisów ustawy z dnia 3 lutego 1995 r. *o ochronie gruntów rolnych i leśnych* (t.j. Dz. U. z 2015 r. poz. 909 z późn. zm.);

4) wymagania ochrony dziedzictwa kulturowego i zabytków oraz dóbr kultury współczesnej - w granicach obszaru objętego ustaleniami planu nie występują zabytki nieruchome, jak również dobra kultury współczesnej, które mogłyby wymagać określenia zasad ich ochrony;

5) wymagania ochrony zdrowia oraz bezpieczeństwa ludzi i mienia, a także potrzeby osób niepełnosprawnych - poprzez ustalenie minimalnej liczby miejsc do parkowania pojazdów zaopatrzonych w kartę parkingową i sposobu ich realizacji;

6) walory ekonomiczne przestrzeni - poprzez umożliwienie lokalizacji zabudowy mieszkaniowej i dróg publicznych na terenach dotychczas niezabudowanych oraz ustalenie parametrów i wskaźników zabudowy i zagospodarowania terenów w sposób pozwalający na optymalne wykorzystanie przestrzeni - przy uwzględnieniu potrzeb dostosowania planowanej zabudowy do istniejącej zabudowy osiedla, występującej w najbliższym sąsiedztwie;

7) prawo własności - poprzez ustalenia planu, które zgodnie z art. 6 ust. 1 ustawy *o planowaniu i zagospodarowaniu przestrzennym* kształtują, wraz z innymi przepisami to prawo, dając w efekcie możliwość zabudowy i zagospodarowania terenu w sposób zgodny z oczekiwaniami właścicieli nieruchomości objętych planem;

8) potrzeby obronności i bezpieczeństwa państwa - na obszarze objętym planem nie występują tereny, obiekty i urządzenia służące potrzebom obronności i bezpieczeństwa państwa;

9) potrzeby interesu publicznego:

a) poprzez wyznaczenie terenów dróg publicznych, w tym odcinka ulicy klasy lokalnej, stanowiącego istotny element docelowej wieżby komunikacyjnej,

b) na obszarze objętym planem nie wyznaczono obszarów przestrzeni publicznych (w rozumieniu art. 2 pkt 6 ustawy o *planowaniu i zagospodarowaniu przestrzennym*),

c) na obszarze objętym planem nie przewidziano realizacji inwestycji celu publicznego o znaczeniu krajowym i wojewódzkim;

10) potrzeby w zakresie rozwoju infrastruktury technicznej, w szczególności sieci szerokopasmowych - poprzez określenie w planie zasad modernizacji, rozbudowy i budowy systemów infrastruktury technicznej;

11) zapewnienie udziału społeczeństwa w pracach nad miejscowym planem zagospodarowania przestrzennego, w tym przy użyciu środków komunikacji elektronicznej - poprzez zapewnienie możliwości składania wniosków do planu oraz poprzez wyłożenie projektu planu do publicznego wglądu, organizację dyskusji publicznej nad przyjętymi w projekcie planu rozwiązaniami oraz umożliwienie zainteresowanym wnoszenia uwag dotyczących projektu planu;

12) zachowanie jawności i przejrzystości procedur planistycznych poprzez:

a) ogłoszenie w prasie miejscowej („Gazeta Wyborcza - Wrocław”, 11 września 2015 r.) oraz przez obwieszczenie opublikowane w dniu 11 września 2015 r. na tablicy ogłoszeń i na stronie internetowej Urzędu Miasta Bolesławiec o podjęciu uchwały o przystąpieniu do sporządzania planu,

b) umożliwienie składania wniosków do planu do dnia 5 października 2015 r. (w wyznaczonym terminie nie wpłynęły wnioski podlegające rozpatrzeniu przez Prezydenta Miasta Bolesławiec zgodnie z art. 17 pkt 4 ustawy o *planowaniu i zagospodarowaniu przestrzennym*),

c) ogłoszenie w prasie miejscowej („Gazeta Wyborcza - Wrocław”, 17 czerwca 2016 r.) oraz przez obwieszczenie w dniu 17 czerwca 2016 r. opublikowane na tablicy ogłoszeń i na stronie internetowej Urzędu Miasta Bolesławiec o wyłożeniu projektu planu do publicznego wglądu i wyłożenie tego projektu wraz z prognozą oddziaływania na środowisko do publicznego wglądu w dniach od 27 czerwca do 25 lipca 2016 r.,

d) zorganizowanie w dniu 6 lipca 2016 r. dyskusji publicznej nad przyjętymi w projekcie planu rozwiązaniami,

e) wyznaczenie w ogłoszeniu terminu (do dnia 9 sierpnia 2016 r.), w którym osoby fizyczne i prawne oraz jednostki organizacyjne nieposiadające osobowości prawnej mogą wnosić uwagi dotyczące projektu planu (w wyznaczonym terminie nie wpłynęły uwagi podlegające rozpatrzeniu przez Prezydenta Miasta Bolesławiec zgodnie z art. 17 pkt 12 ustawy o *planowaniu i zagospodarowaniu przestrzennym*);

13) potrzebę zapewnienia odpowiedniej ilości i jakości wody do celów zaopatrzenia ludności - poprzez określenie w planie zasad modernizacji, rozbudowy i budowy systemów infrastruktury technicznej.

2. W planie nie zachodziła konieczność wyważenia interesu publicznego oraz interesów prywatnych - ustalenia planu mają na celu, zgodnie z wnioskiem do planu z dnia 17 marca 2015 r., umożliwienie budowy zabudowy jednorodzinnej w układzie szeregowym na terenie przeznaczonym w dotychczas obowiązującym planie pod zabudowę mieszkaniowo-usługową.

3. Ustalając przeznaczenie terenów oraz sposób zagospodarowania i korzystania z tych terenów, organ sporządzający plan sporządził następujące analizy środowiskowe, ekonomiczne i społeczne:

1) *Analizę zasadności przystąpienia do sporządzania miejscowego planu zagospodarowania przestrzennego dla terenu zlokalizowanego w rejonie ulicy Grabowej w Bolesławcu, zgodnie z art. 14 ust. 1 ustawy o planowaniu i zagospodarowaniu przestrzennym, której celem była m. in. ocena aktualnych potrzeb w zakresie przeznaczenia i zagospodarowania terenów przewidzianych do objęcia planem, ocena stopnia zgodności przewidywanych rozwiązań z ustaleniami studium oraz ustalenie niezbędnego zakresu prac planistycznych;*

2) *Prognozę oddziaływania na środowisko miejscowego planu zagospodarowania przestrzennego dla terenu zlokalizowanego w rejonie ulicy Grabowej w Bolesławcu, której celem było podsumowanie stanu środowiska i określenie przewidywanego wpływu ustaleń zawartych w projekcie planu na poszczególne elementy środowiska przyrodniczego i kulturowego;*

3) *Prognozę skutków finansowych uchwalenia miejscowego planu zagospodarowania przestrzennego zlokalizowanego w rejonie ulicy Grabowej w Bolesławcu, określającą wpływ ustaleń planu na dochody własne i wydatki gminy, na wydatki związane z realizacją inwestycji z zakresu infrastruktury technicznej, które należą do zadań własnych gminy oraz zawierającą wnioski dotyczące przyjęcia proponowanych rozwiązań projektu planu, wynikające z uwzględnienia ich skutków finansowych.*

4. Uwzględnienie wymagań ładu przestrzennego, efektywnego gospodarowania przestrzenią oraz walorów ekonomicznych przestrzeni dla nowej zabudowy, nastąpiło w sposób opisany w ust. 1 pkt 1 niniejszego uzasadnienia, a także przy uwzględnieniu potrzeb dostosowania planowanej zabudowy do istniejącej zabudowy osiedla, występującej w najbliższym sąsiedztwie.

5. Ustalenia zawarte w *miejscowym planie zagospodarowania przestrzennego dla terenu zlokalizowanego w rejonie ulicy Grabowej w Bolesławcu* nie naruszają ustaleń „Studium uwarunkowań i kierunków zagospodarowania przestrzennego miasta Bolesławiec”, przyjętego uchwałą Nr LVI/463/2014 Rady Miasta Bolesławiec z dnia 12 listopada 2014 r. Obszar objęty planem położony jest w granicach wyznaczonego w *Studium* obszaru funkcyjnego mieszkalnictwa o niskiej intensywności zabudowy **H-MN**.

6. Zgodnie z Uchwałą Nr XVI/200/2015 Rady Miasta Bolesławiec z dnia 30 grudnia 2015 r. w sprawie aktualności studium uwarunkowań i kierunków zagospodarowania przestrzennego oraz miejscowych planów zagospodarowania przestrzennego miasta Bolesławiec, kierunki polityki przestrzennej Gminy Miejskiej Bolesławiec wyrażone w *Studium* uznano za aktualne, natomiast ustalenia obowiązujące na przedmiotowym obszarze *Zmiany w miejscowym planie ogólnym zagospodarowania przestrzennego miasta Bolesławiec*, uchwalonej uchwałą Nr XXXIV/289/01 Rady Miejskiej w Bolesławcu z dnia 27 marca 2001 r. za zgodne z obowiązującym *Studium* i przydatne przy realizowaniu polityki przestrzennej gminy, lecz częściowo nieodpowiadające aktualnym wymaganiom wynikającym z przepisów prawa. Wniosek do planu wniesiony w dniu 17 marca 2015 r. (opisany w ust. 2 uzasadnienia) określono jako uwzględniony w trwającej procedurze planistycznej.

7. Jak wynika z *skutków finansowych uchwalenia miejscowego planu zagospodarowania przestrzennego dla terenu zlokalizowanego w rejonie ulicy Grabowej w Bolesławcu*, realizacja planu będzie wpływać na budżet Gminy.

Mając na uwadze powyższe, przedstawiam do uchwalenia projekt *miejscowego planu zagospodarowania przestrzennego dla terenu zlokalizowanego w rejonie ulicy Grabowej w Bolesławcu*.

Przewodniczący Rady Miasta

**Jarosław Kowalski**