
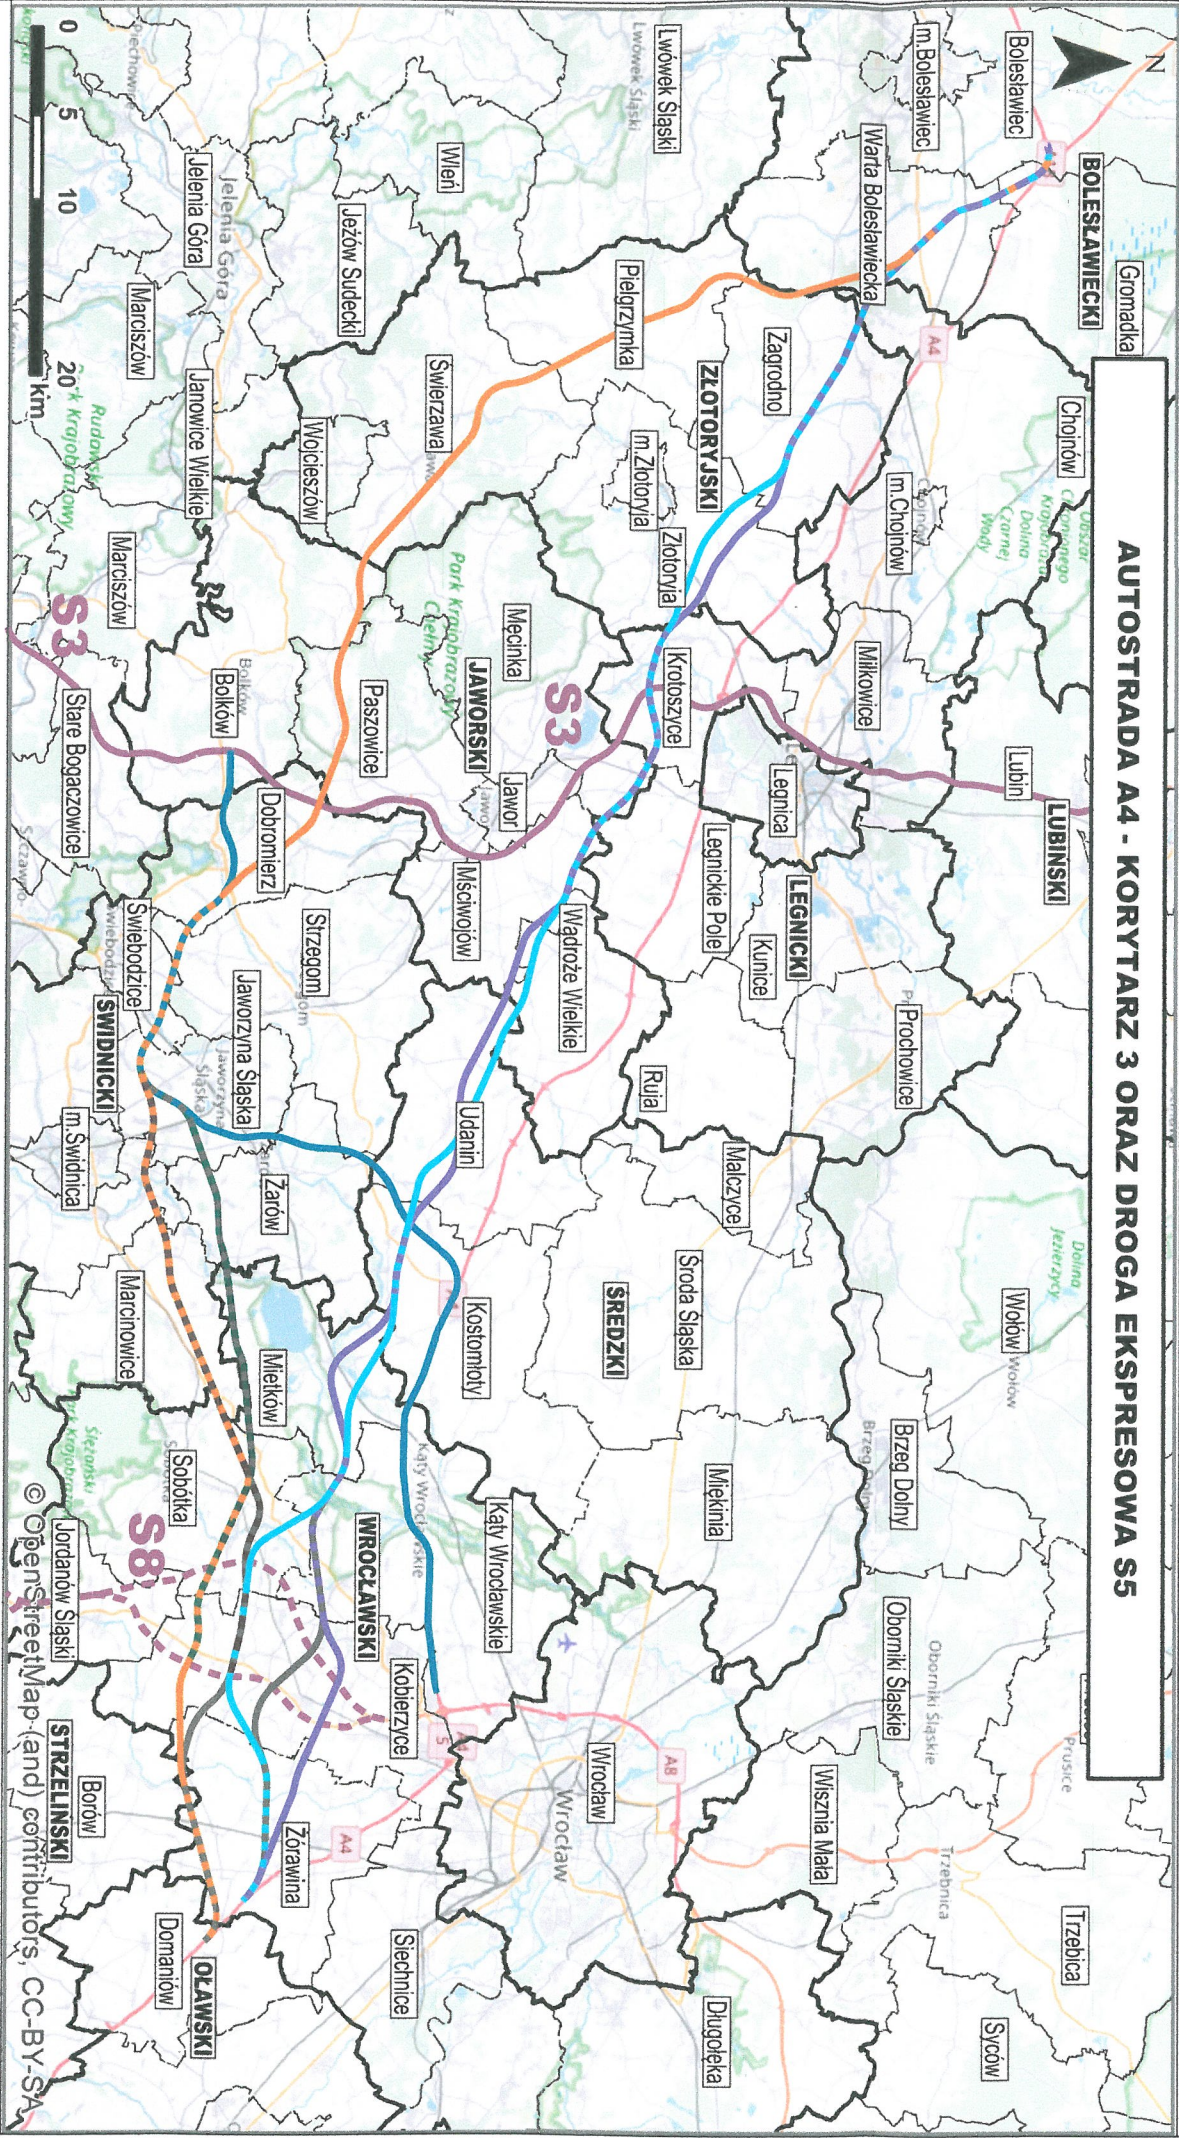


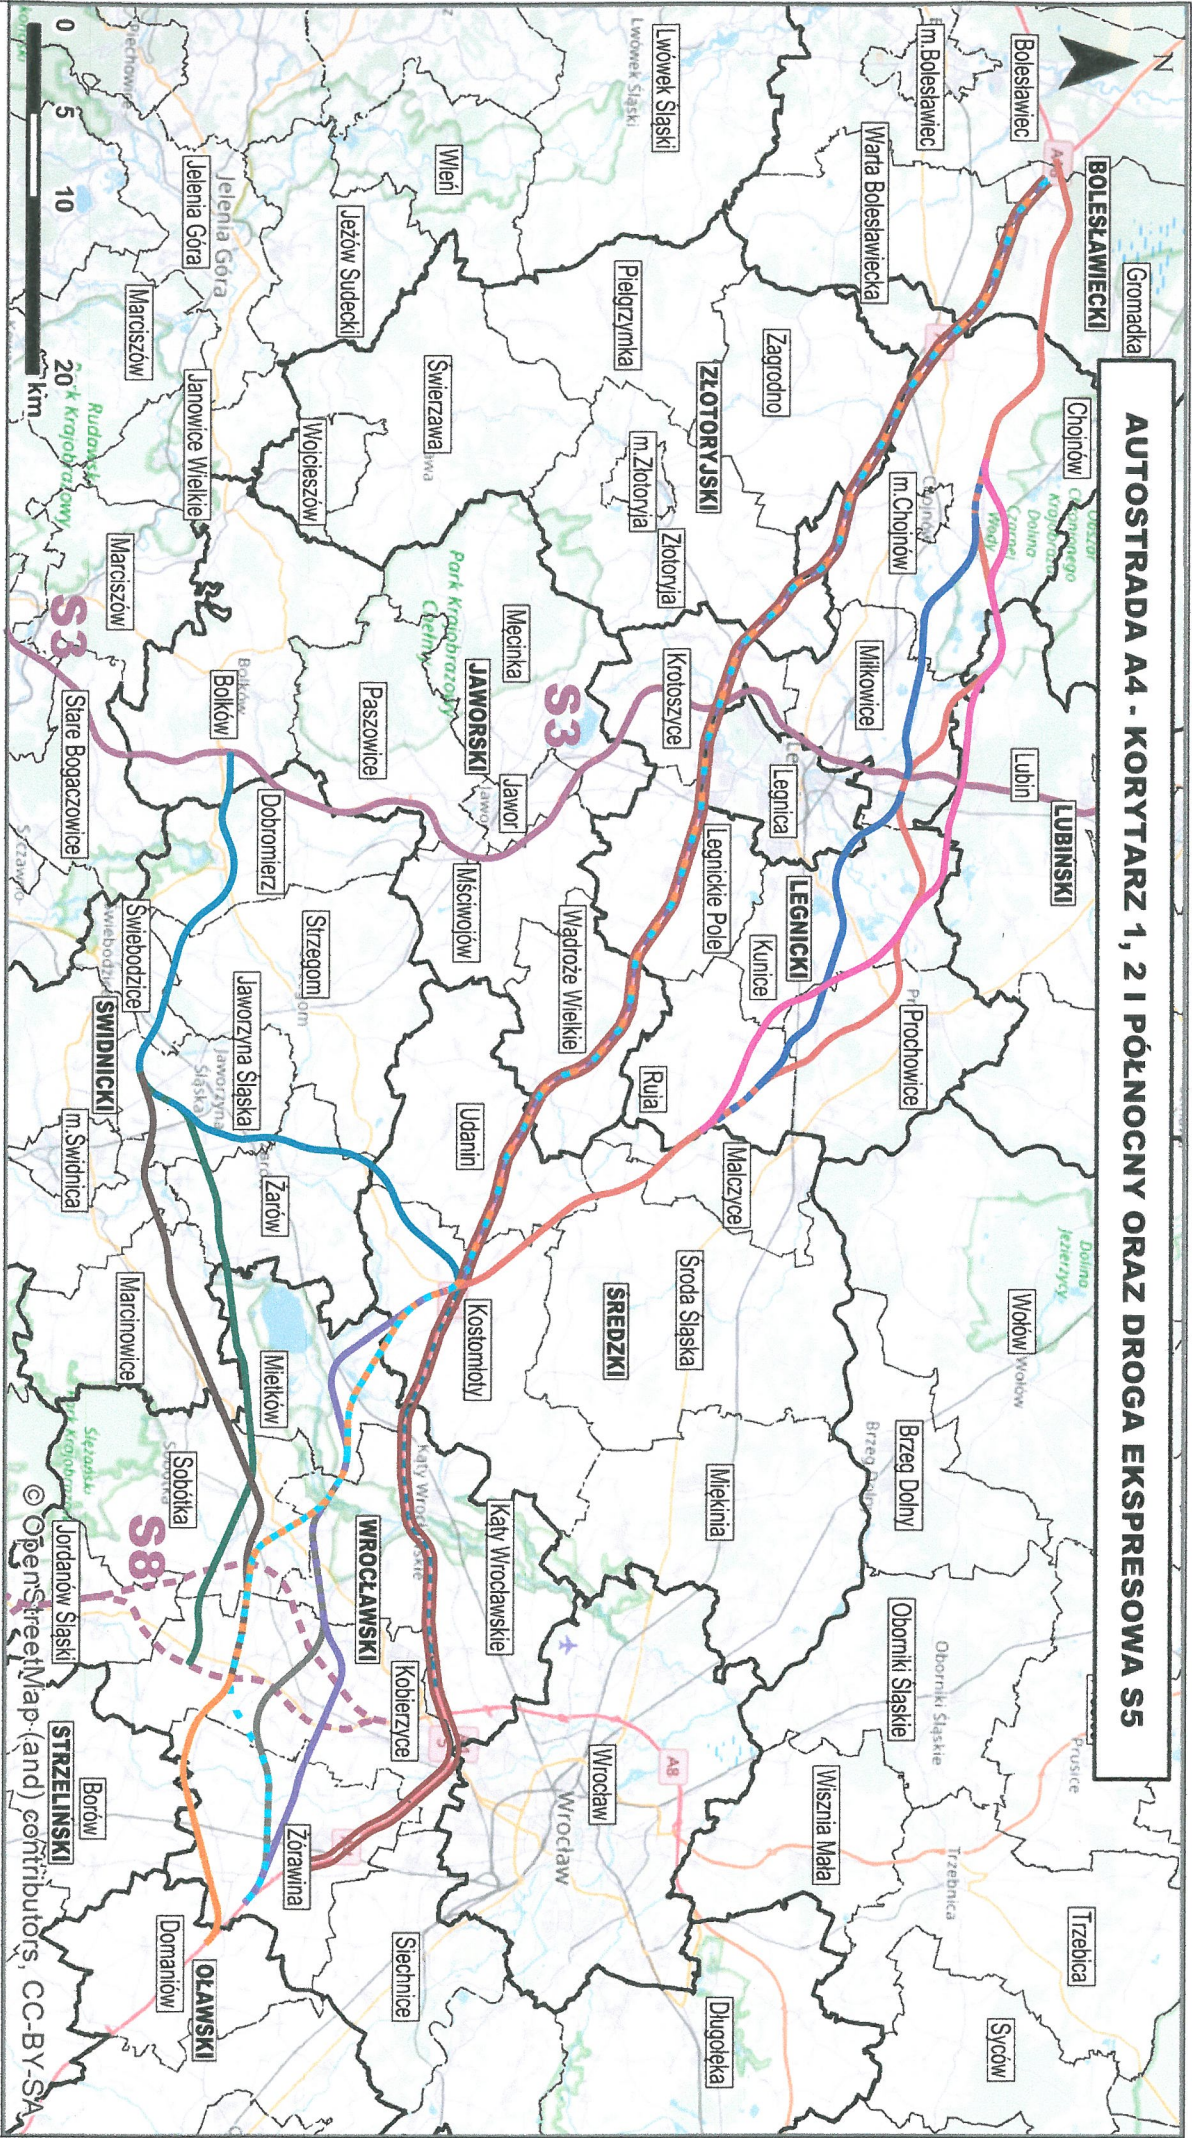

LEGENDA

Korytarz 1

Rozbudowa istniejącego korytarza Autostrady A4

Korytarz 2 i Korytarz 3 autostrady A4

Korytarz Północny autostrady A4

Korytarz drogi ekspresowej S5

Wariant 1

Wariant 2

Wariant 3

Alternatywne przebiegi wariantów

Istniejąca droga ekspresowa S3

Planowana droga ekspresowa S8

Granice gmin

Granice powiatów

ZAMÓWIENIE:

STUDIUM KORYTARZOWE

WRAZ Z ANALIZĄ TECHNICZNO-EKONOMICZNO-LOGISTYCZNĄ

ROZBUDOWY/BUDOWY AUTOSTRADY A4 NA ODCINKU WROCŁAW-KRZYŻOWA

I STUDIUM KORYTARZOWE S5 SOBÓTKA-BOLKOW

INWESTOR:

SKARB PAŃSTWA - GENERALNY

DYREKTOR DRÓG KRAJOWYCH I AUTOSTRAD

UL. WRONIA 53

00-874 WARSZAWA

JEDNOSTKA PROJEKTOWA:

WYG INTERNATIONAL Sp. z o.o.

UL. BITWY WARSZAWSKIEJ 1920r. 7

02-366 WARSZAWA

STADIUM:

STUDIUM KORYTARZOWE

TYTUŁ RYSUNKU:

LOKALIZACJA INWESTYCJI