

44

UCHWAŁA Nr XXXI/228/93
RADY MIEJSKIEJ W BOLESŁAWCU

z dnia 16. lutego 1993r.

w sprawie przeznaczenia gruntu zabudowanego garażami do oddania w użytkowanie wieczyste.

Na podstawie art.18 ust.2 pkt.9 lit"a" ustawy z dnia 8 marca 1990r. o samorządzie terytorialnym /Dz.U.Nr 16, poz.95 z póź.zm./, art.2 ust.1 i art.4 ust.1 ustawy z dnia 29 kwietnia 1985r. o gospodarce gruntami i wywłaszczaniu nieruchomości /Dz.U.Nr 30 z 1991r., poz.127 z póź.zm./ oraz art.8 ust.1 i 2 ustawy z dnia 29 września 1990r. o zmianie ustawy o gospodarce gruntami i wywłaszczaniu nieruchomości /Dz.U.Nr 79, poz.464/ - Rada Miejska

uchwala, co następuje:

§ 1.

1.Przeznacza się:

- a/ grunty zabudowane garażami, położone w Bolesławcu przy ul.Łasickiej i ul.Spokojnej - do oddania w użytkowanie wieczyste na okres 40 lat - najemcom garaży lub ich następcom prawnym;
- b/ garaże - do przekazania na własność osobom, które wybudowały je z własnych środków, tj. najemcom lub ich następcom prawnym.

2.Zabudowa gruntu - jest zgodna z materiałami do miejscowego planu ogólnego zagospodarowania przestrzennego miasta.

3.Wykaz działek zabudowanych garażami przy ul.Łasickiej i ul.Spokojnej w Bolesławcu, przeznaczonych do oddania w użytkowanie wieczyste - stanowi Załącznik nr 1 i nr 2 do niniejszej uchwały.

§ 2.

Wykonanie uchwały powierza się Zarządowi Miasta Bolesławiec.

§ 3.

Uchwała wchodzi w życie z dniem podjęcia i podlega opublikowaniu na tablicy ogłoszeń Urzędu Miasta Bolesławiec.

PRZEWODNICZĄCY RADY MIEJSKIEJ

mgr Edward Galka

RADCA PRAWNY

mgr Hallesz Grzesik

ZAŁĄCZNIK Nr 1

do uchwały Nr

Rady Miejskiej w Bolesławcu

z dnia ...

w sprawie przeznaczenia gruntu zabudowanego garażami do oddania w użytkowanie wieczyste

XXXI/228/93

16. lut. 1993 r.

45

WYKAZ DZIAŁEK ZABUDOWANYCH GARAŻAMI przy ul. Łazickiej w Bolesławcu, przeznaczonych do oddania w użytkowanie wieczyste na 40 lat:

1. działka nr 251 o pow. 18 m ²	33. działka nr 281 o pow. 19 m ²
2. " 252 " 19 m ²	34. " 282 " 19 m ²
3. " 253 " 19 m ²	35. " 283 " 19 m ²
4. " 254 " 19 m ²	36. " 284 " 19 m ²
5. " 255 " 19 m ²	37. " 285 " 19 m ²
6. " 256 " 19 m ²	38. " 286 " 19 m ²
7. " 257 " 19 m ²	39. " 287 " 19 m ²
8. " 258 " 19 m ²	40. " 288 " 19 m ²
9. " 259 " 20 m ²	41. " 289 " 19 m ²
10. " 260 " 19 m ²	42. " 290 " 19 m ²
11. " 261 " 19 m ²	43. " 291 " 19 m ²
12. " 262 " 19 m ²	44. " 292 " 20 m ²
13. " 263 " 18 m ²	45. " 293 " 19 m ²
14. " 264 " 19 m ²	46. " 294 " 20 m ²
15. " 265 " 18 m ²	47. " 295 " 19 m ²
16. " 266 " 19 m ²	48. " 296 " 19 m ²
17. " 267 " 18 m ²	49. " 297 " 19 m ²
18. " 268 " 19 m ²	50. " 298 " 20 m ²
19. " 269 " 19 m ²	51. " 299 " 19 m ²
20. " 270 " 19 m ²	52. " 300 " 20 m ²
21. " 271 " 19 m ²	53. " 301 " 19 m ²
22. " 272 " 20 m ²	54. " 302 " 19 m ²
23. " 273 " 20 m ²	55. " 303 " 20 m ²
24. " 274 " 19 m ²	56. " 304 " 19 m ²
25. " 275 " 19 m ²	57. " 305 " 19 m ²
26. " 276 " 19 m ²	58. " 306 " 19 m ²
27. " 277 " 19 m ²	59. " 307 " 20 m ²
28. " 278 " 19 m ²	60. " 308 " 19 m ²
29. " 279 " 19 m ²	61. " 309 " 19 m ²
30. " 280 " 19 m ²	62. " 310 " 20 m ²
31. " 311 " 19 m ²	63. " 312 " 18 m ²
32. " 313 " 18 m ²	64. " 314 " 18 m ²


46

65.	działka nr	315	o pow.	18 m ²
66.	"	316	"	18 m ²
67.	"	317	"	18 m ²
68.	"	318	"	18 m ²
69.	"	319	"	18 m ²
70.	"	320	"	19 m ²
71.	"	321	"	19 m ²
72.	"	322	"	19 m ²
73.	"	323	"	19 m ²
74.	"	324	"	19 m ²
75.	"	325	"	19 m ²
76.	"	326	"	19 m ²
77.	"	327	"	19 m ²
78.	"	328	"	19 m ²
79.	"	329	"	20 m ²
80.	"	330	"	20 m ²
81.	"	331	"	19 m ²
82.	"	332	"	19 m ²
83.	"	333	"	19 m ²
84.	"	334	"	19 m ²
85.	"	335	"	19 m ²
86.	"	336	"	19 m ²
87.	"	337	"	19 m ²
88.	"	338	"	19 m ²
89.	"	339	"	19 m ²
90.	"	340	"	19 m ²
91.	"	341	"	19 m ²
92.	"	342	"	19 m ²
93.	"	343	"	19 m ²
94.	"	344	"	19 m ²
95.	"	345	"	19 m ²
96.	"	346	"	19 m ²
97.	"	347	"	19 m ²
98.	"	348	"	20 m ²

PRZEWODNICZĄCY DZIEŁY MIĘSKIE

mgr Edward Galka

48

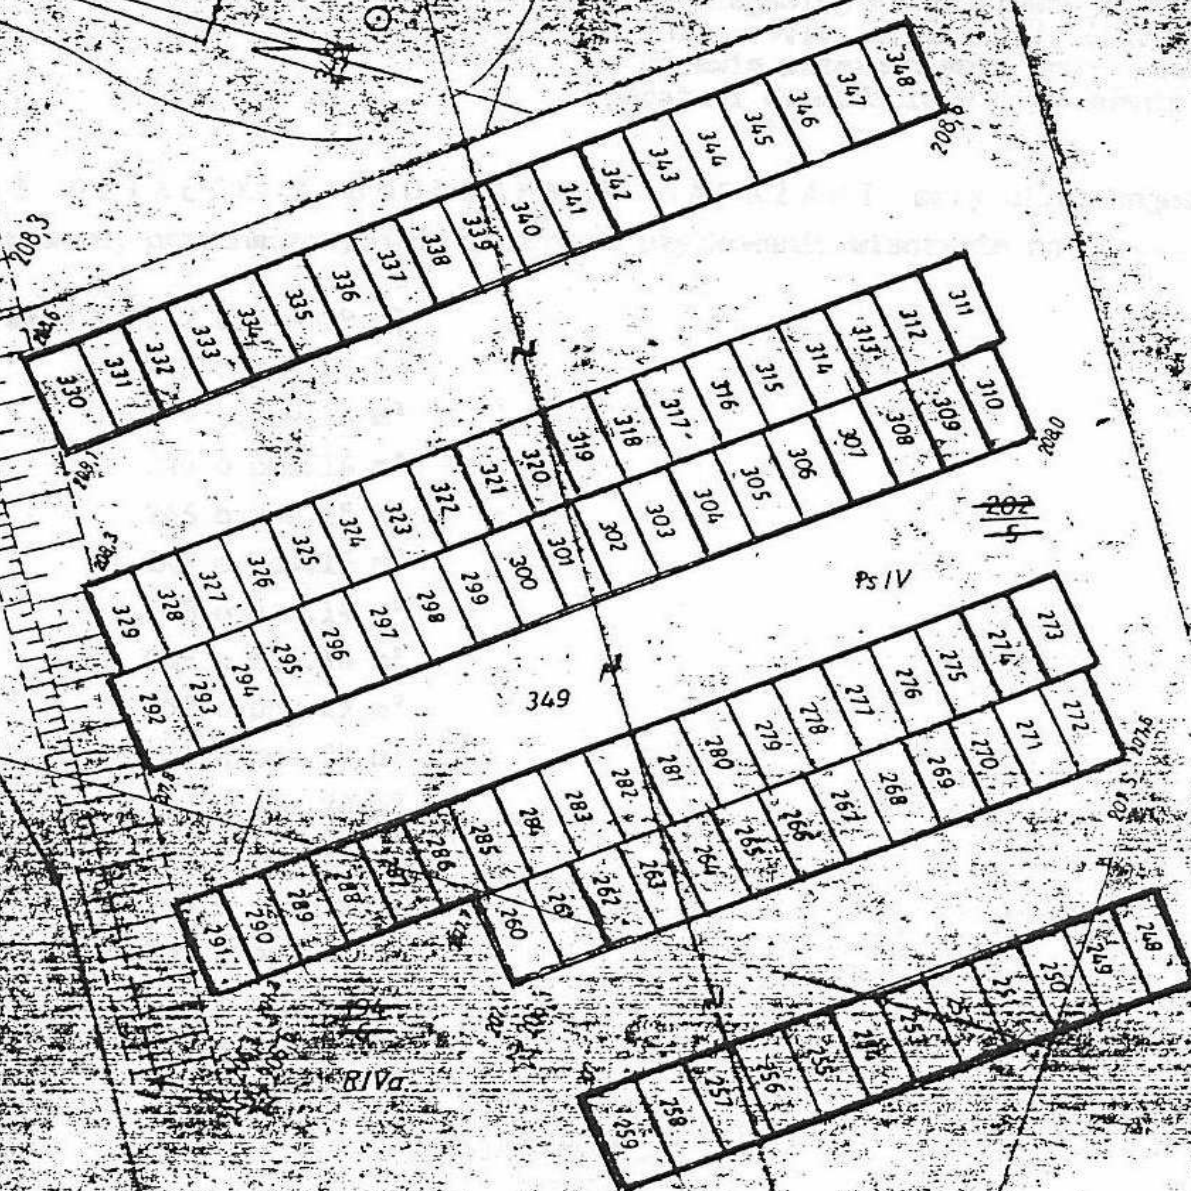

CC 7212-11/92
24. or 1992

Lasick 44.

48
ZAŁĄCZNIK Nr 2

do uchwały Nr ...XXXI/228/93

Rady Miejskiej w Bolesławcu


z dnia ...16. lutego 1993 r.

w sprawie przeznaczenia gruntu zabudowanego
garażami do oddania w użytkowanie wieczyste


**WYKAZ DZIAŁEK ZABUDOWANYCH GARAŻAMI przy ul. Spokojnej
w Bolesławcu, przeznaczonych do oddania w użytkowanie wieczyste na 40 lat:**

1. działka nr 242 o pow. 29 m²
2. " 243 o pow. 29 m²
3. " 244 o pow. 16 m²
4. " 245 o pow. 16 m²
5. " 246 o pow. 15 m²
6. " 247 o pow. 15 m²
7. " 248 o pow. 14 m²
8. " 249 o pow. 16 m²
9. " 250 o pow. 29 m²
10. " 251 o pow. 27 m²
11. " 252 o pow. 23 m²
12. " 253 o pow. 28 m²
13. " 254 o pow. 29 m²
14. " 255 o pow. 29 m²
15. " 256 o pow. 28 m²
16. " 257 o pow. 29 m²

PRZEWODNICZĄCY RADY MIEJSKIEJ

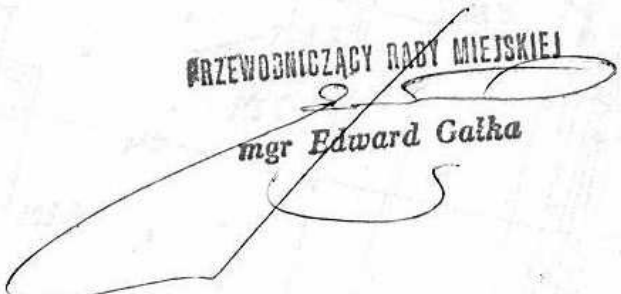
mgr Edward Gałka

MAPA PODZIAŁU skala 1:500

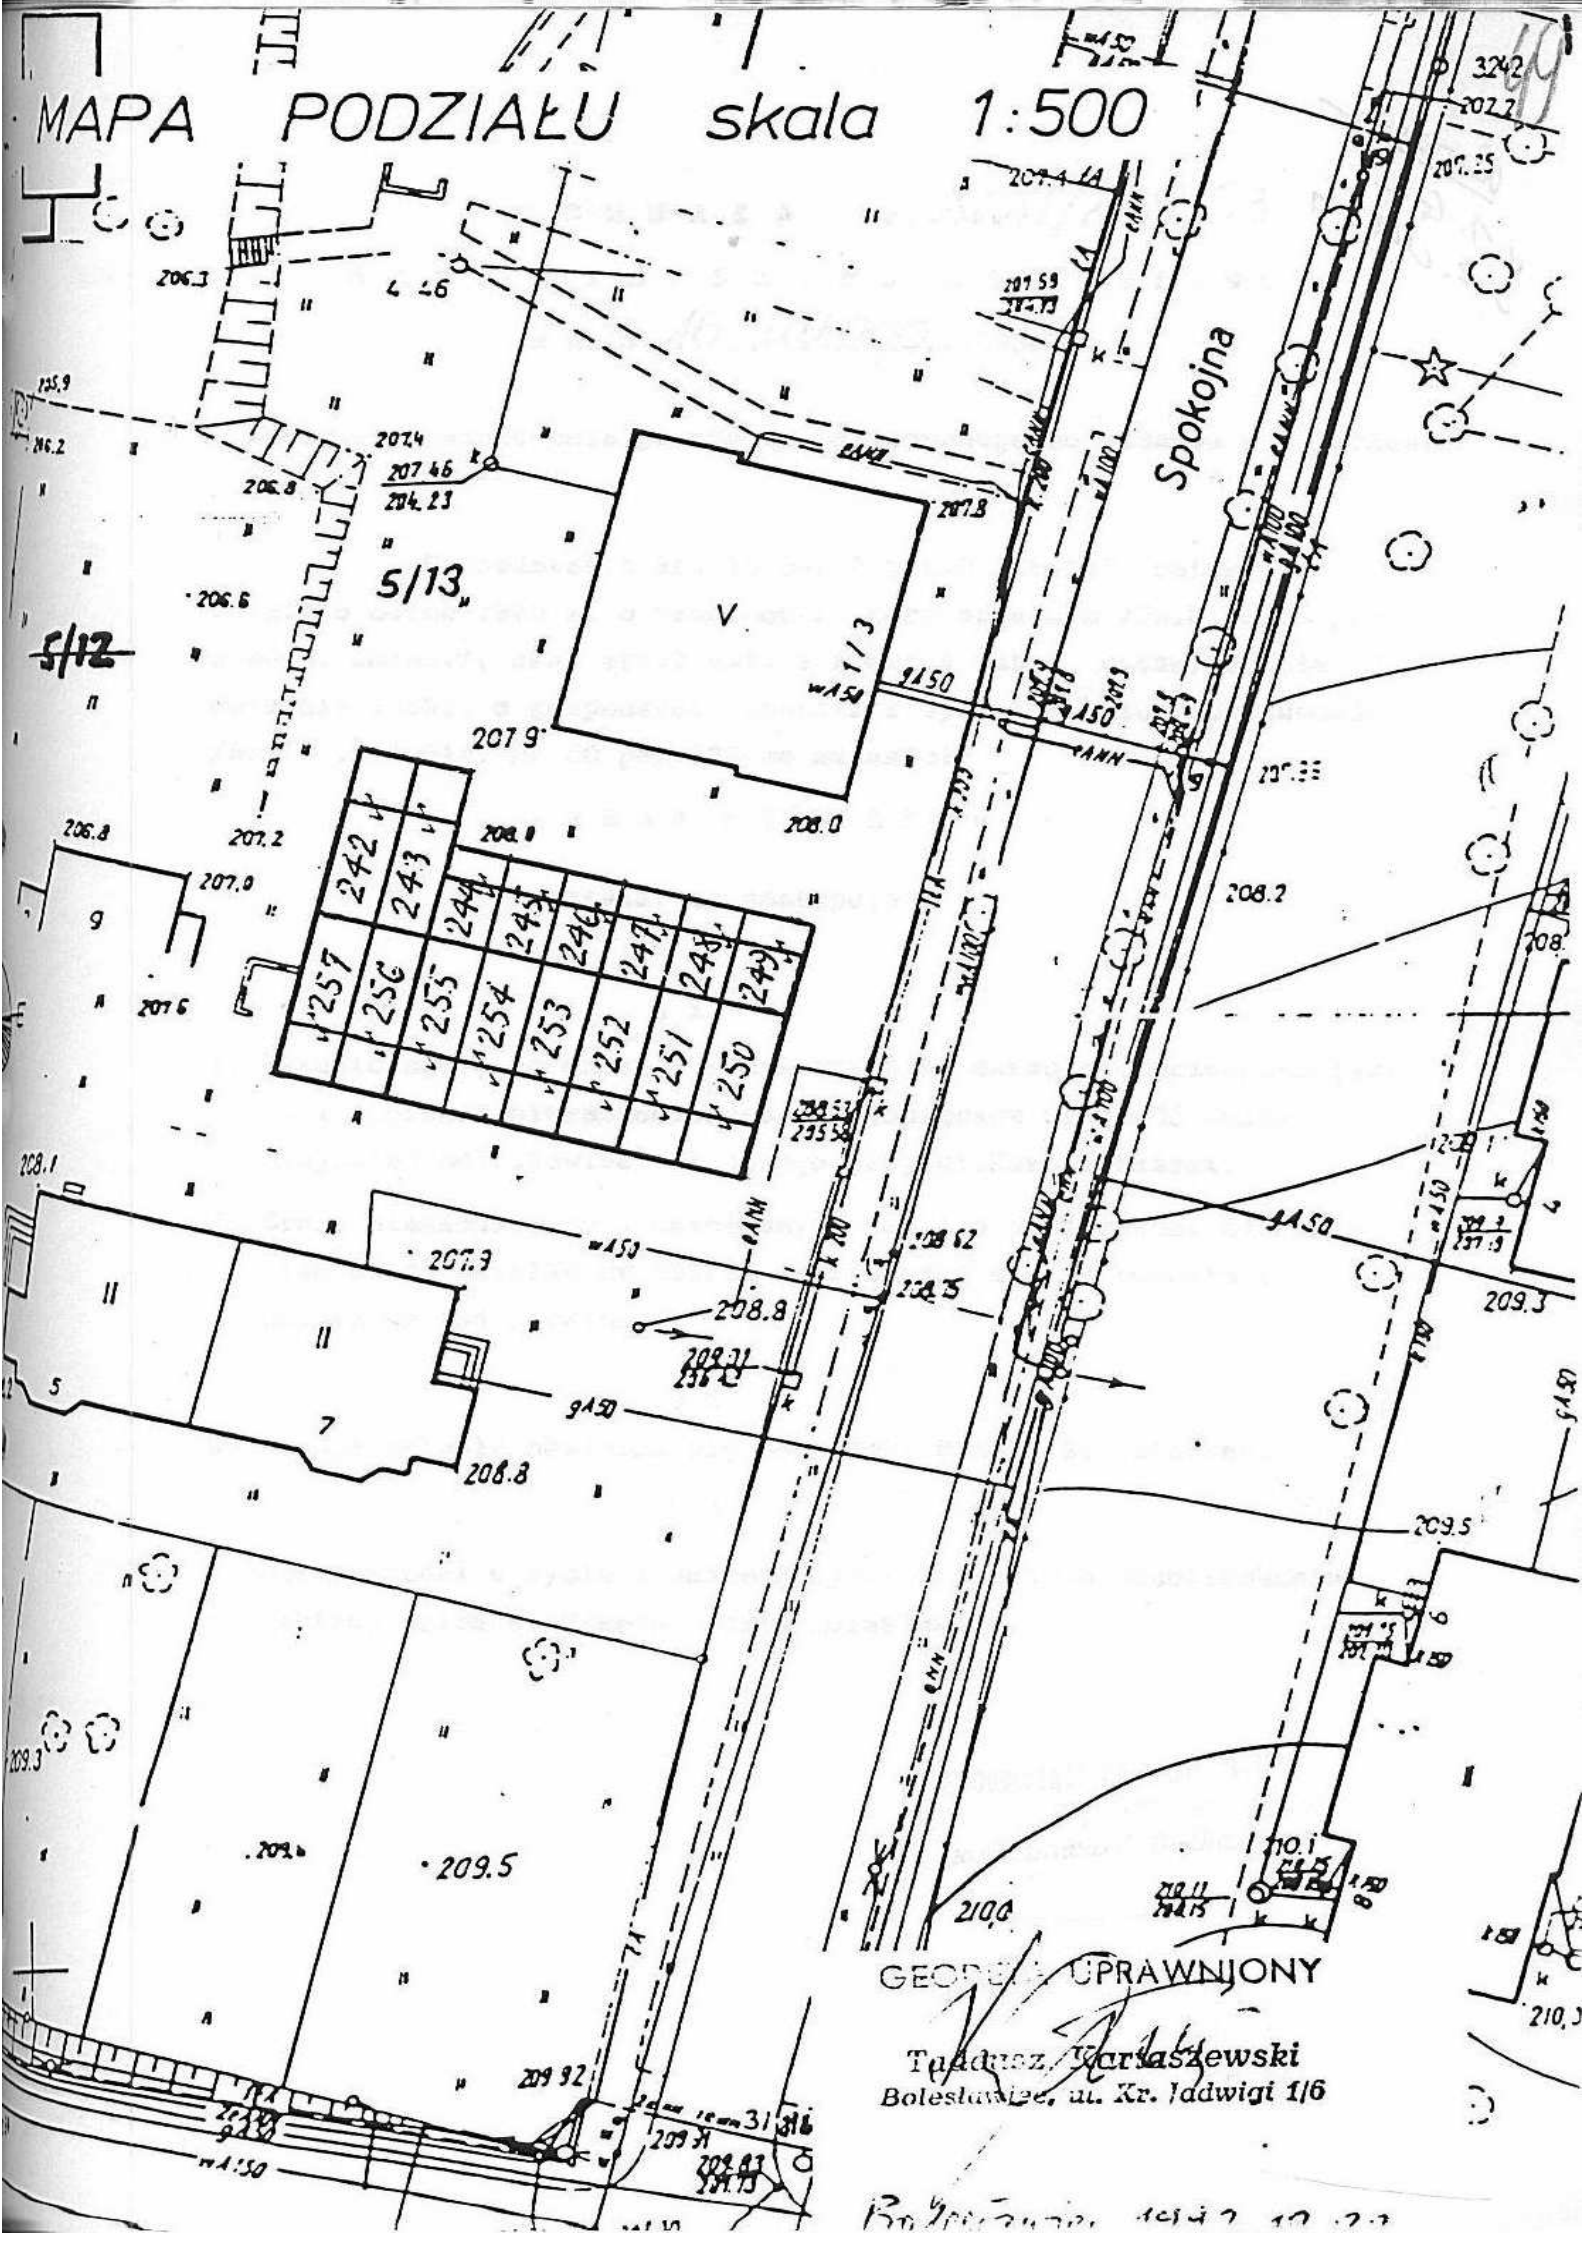

GEODEZJA UPRAWNIJONY

Tadeusz Karaszewski
Bolesławiec, ul. Kr. Jadwigi 1/6

[illegible]