




MIEJSCOWY PLAN ZAGOSPODAROWANIA PRZESTRZENNEGO DLA TERENU ZLOKALIZOWANEGO PRZY ULICY PRZEMYSŁOWEJ W BOLESŁAWCU

SKALA 1:1000

RYСУNEK PLANU

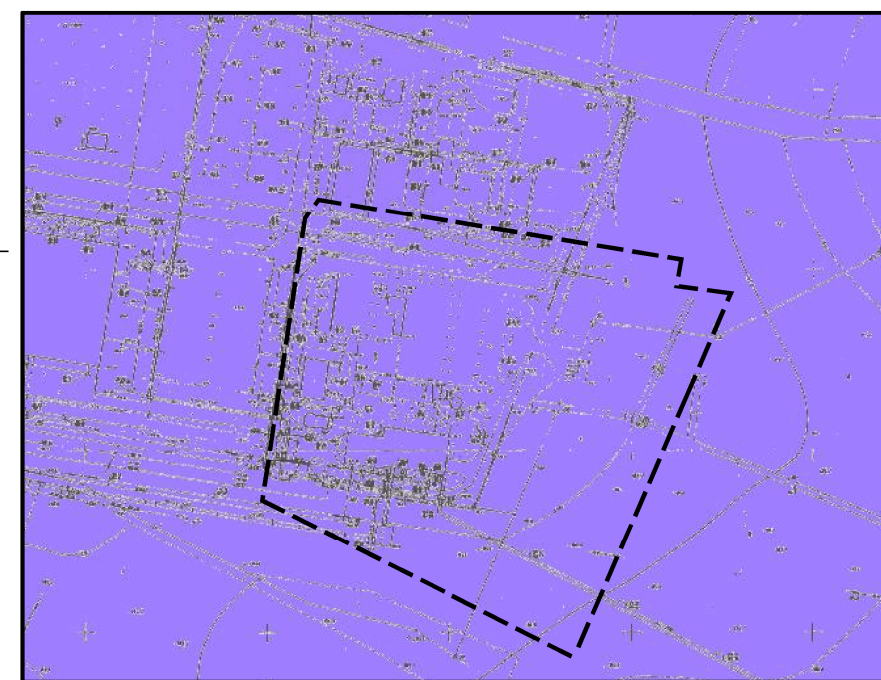

WYRYS ZE STUDYUM UWARUNKOWAŃ I KIERUNKÓW ZAGOSPODAROWANIA
PRZESTRZENNEGO MIASTA BOLESŁAWIEC UCHWAŁONEGO
UCHWAŁĄ NR XXIX/243/08 RADY MIASTA BOLESŁAWIEC
Z DNIA 29 PAŹDZIERNIKA 2008

Legenda:

- granica obszaru objętego planem
- linie rozgraniczające tereny o różnym przeznaczeniu lub różnych zasadach zagospodarowania
- nieprzekraczalna linia zabudowy
- przemysł

Załącznik nr 1 do uchwały

Rady Miasta Bolesławiec

Nr LIII/ /10 z dnia 26 maja 2010r.

0 10 50 100

zleceńodawca: Prezydent Miasta Bolesławiec	skala rysunku: 1:1000
tytuł: Miejscowy Plan Zagospodarowania Przestrzennego dla terenu zlokalizowanego przy ulicy Przemysłowej w Bolesławcu	przedmiot: Rysunek Planu
Lex Urbi Paweł Niemiec http://www.lexurbi.pl PUNKT Joanna Świtlińska -Robotka	zespół autorski: główny projektant: mgr inż. Joanna Świtlińska -Robotka czł. ZOJU: Z-447 projektant: mgr inż. Barbara Jankowska projektant sprawdzający: mgr inż. Paweł Niemiec upr. urb. 1685 czł. ZOJU: Z-260