


MIEJSCOWY PLAN ZAGOSPODAROWANIA PRZESTRZENNEGO DLA TERENU ZLOKALIZOWANEGO PRZY ULICY ŚLUSZOWEJ W BOLESŁAWCU

RYSUNEK PLANU


SKALA 1:1000

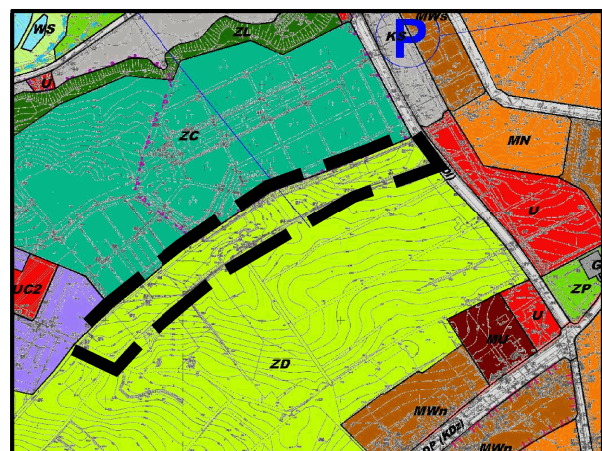

WYRYS ZE STUDIUM UWARUNKOWAŃ I KIERUNKÓW
ZAGOSPODAROWANIA PRZESTRZENNEGO MIASTA BOLESŁAWIEC
UCHWALONEGO UCHWAŁĄ NR XXIX/243/08
RADY MIASTA BOLESŁAWIEC Z DNIA 29 PAŹDZIERNIKA 2008

Legenda:

- granica obszaru objętego planem
- linie rozgraniczające tereny o różnym przeznaczeniu
lub różnych zasadach zagospodarowania
- cmentarze

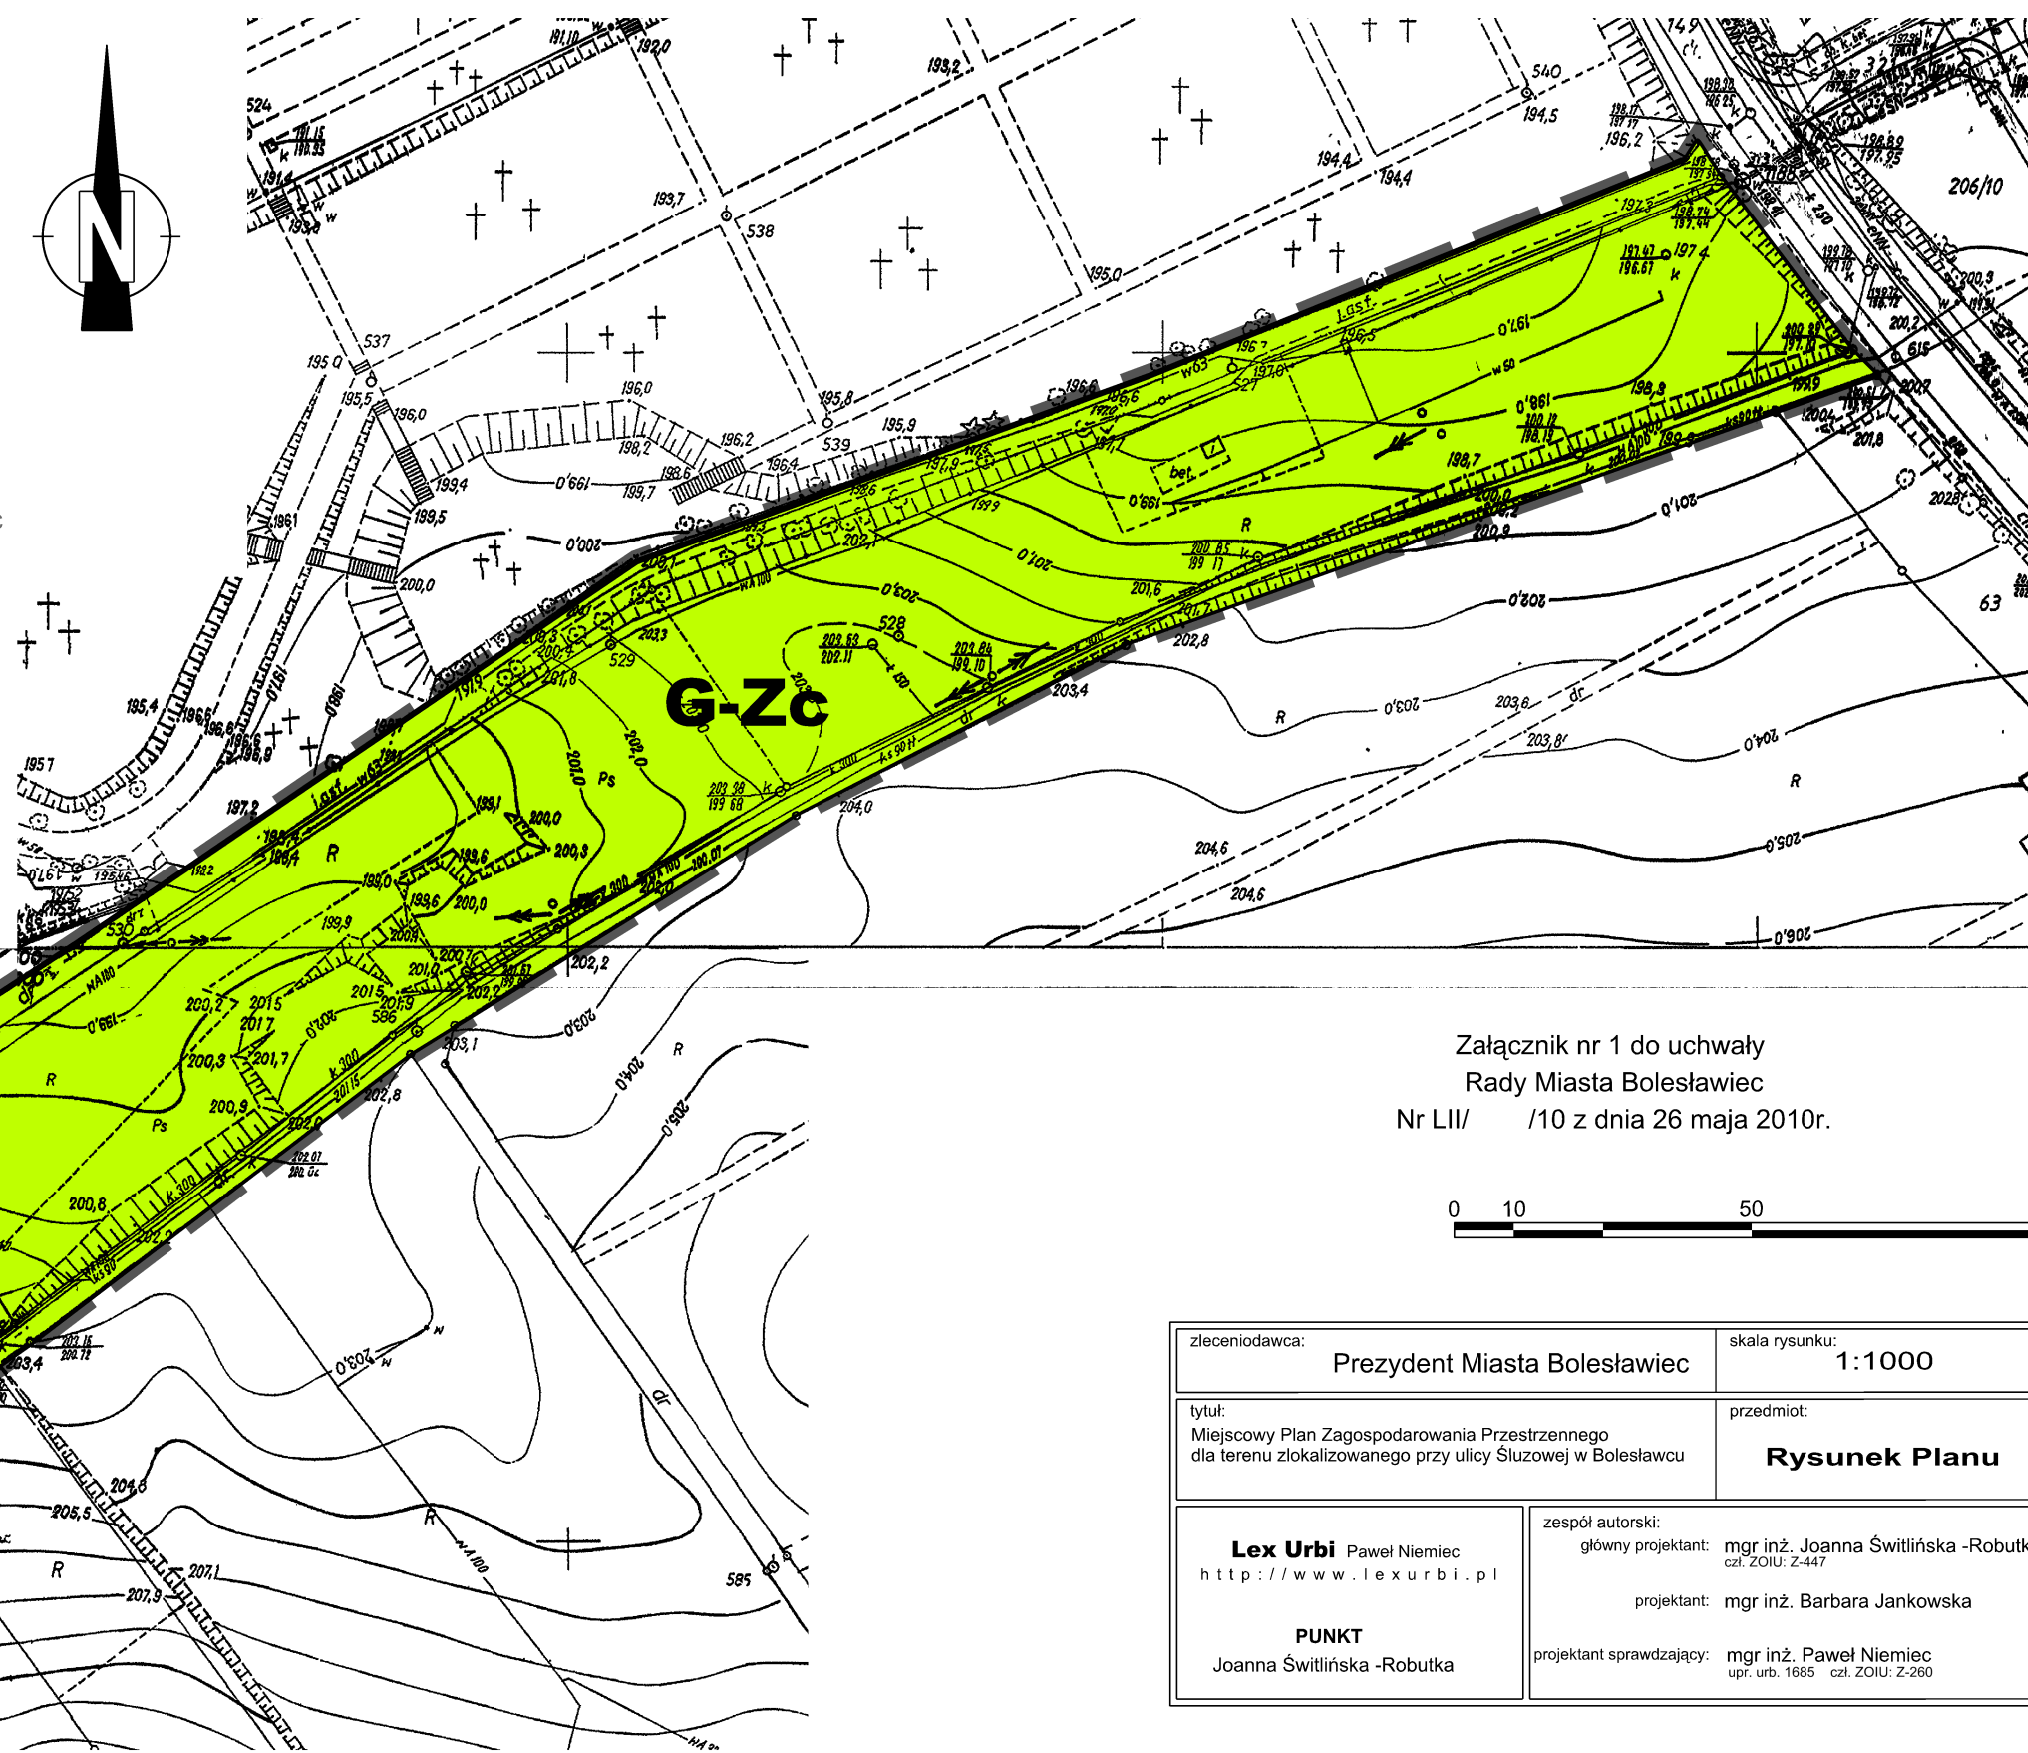

Załącznik nr 1 do uchwały
Rady Miasta Bolesławiec
Nr LIII/ /10 z dnia 26 maja 2010r.

0 10 50 100

zlecający: Prezydent Miasta Bolesławiec	skala rysunku: 1:1000
tytuł: Miejscowy Plan Zagospodarowania Przestrzennego dla terenu zlokalizowanego przy ulicy Śluszowej w Bolesławcu	przedmiot: Rysunek Planu
Lex Urbi Paweł Niemiec http://www.lexurbi.pl	zespół autorski: główny projektant: mgr inż. Joanna Świtlińska -Robutka czł. ZOIU: Z-447 projektant: mgr inż. Barbara Jankowska
PUNKT Joanna Świtlińska -Robutka	projektant sprawdzający: mgr inż. Paweł Niemiec upr. urb. 1685 - czł. ZOIU: Z-260