

MIEJSCOWY PLAN ZAGOSPODAROWANIA PRZESTRZENNEGO



DLA TERENU ZLOKALIZOWANEGO W OBRĘBIE ULIC: ŁOKIETKA - GÓRNE MŁYNY - MAŁA - PIASKOWA W BOLESŁAWCU

RYSUNEK PLANU

SKALA 1:1000

Legenda:

	granica obszaru objętego planem
	linie rozgraniczające tereny o różnym przeznaczeniu lub różnych zasadach zagospodarowania
MWn	zabudowa wielorodzinna niska
MS	zabudowa śródmiejska
U	usługi
UO	usługi oświaty
KDg	drogi publiczne klasy głównej
KDd	drogi publiczne klasy dojazdowej
KDW	droga wewnętrzna
	nieprzekraczalna linia zabudowy
	obowiązująca linia zabudowy
	układ głównej kalenicy dachu
	budynki wpisane do ewidencji zabytków
	strefa ochrony konserwatorskiej podstawowa

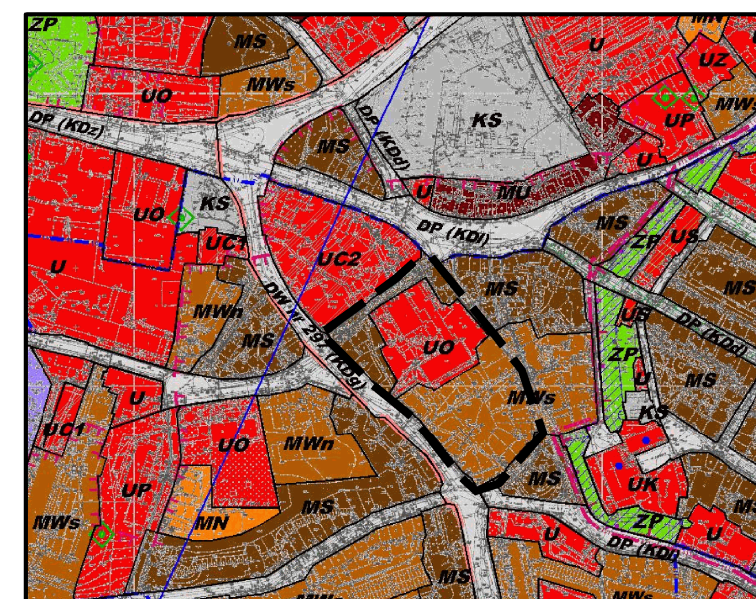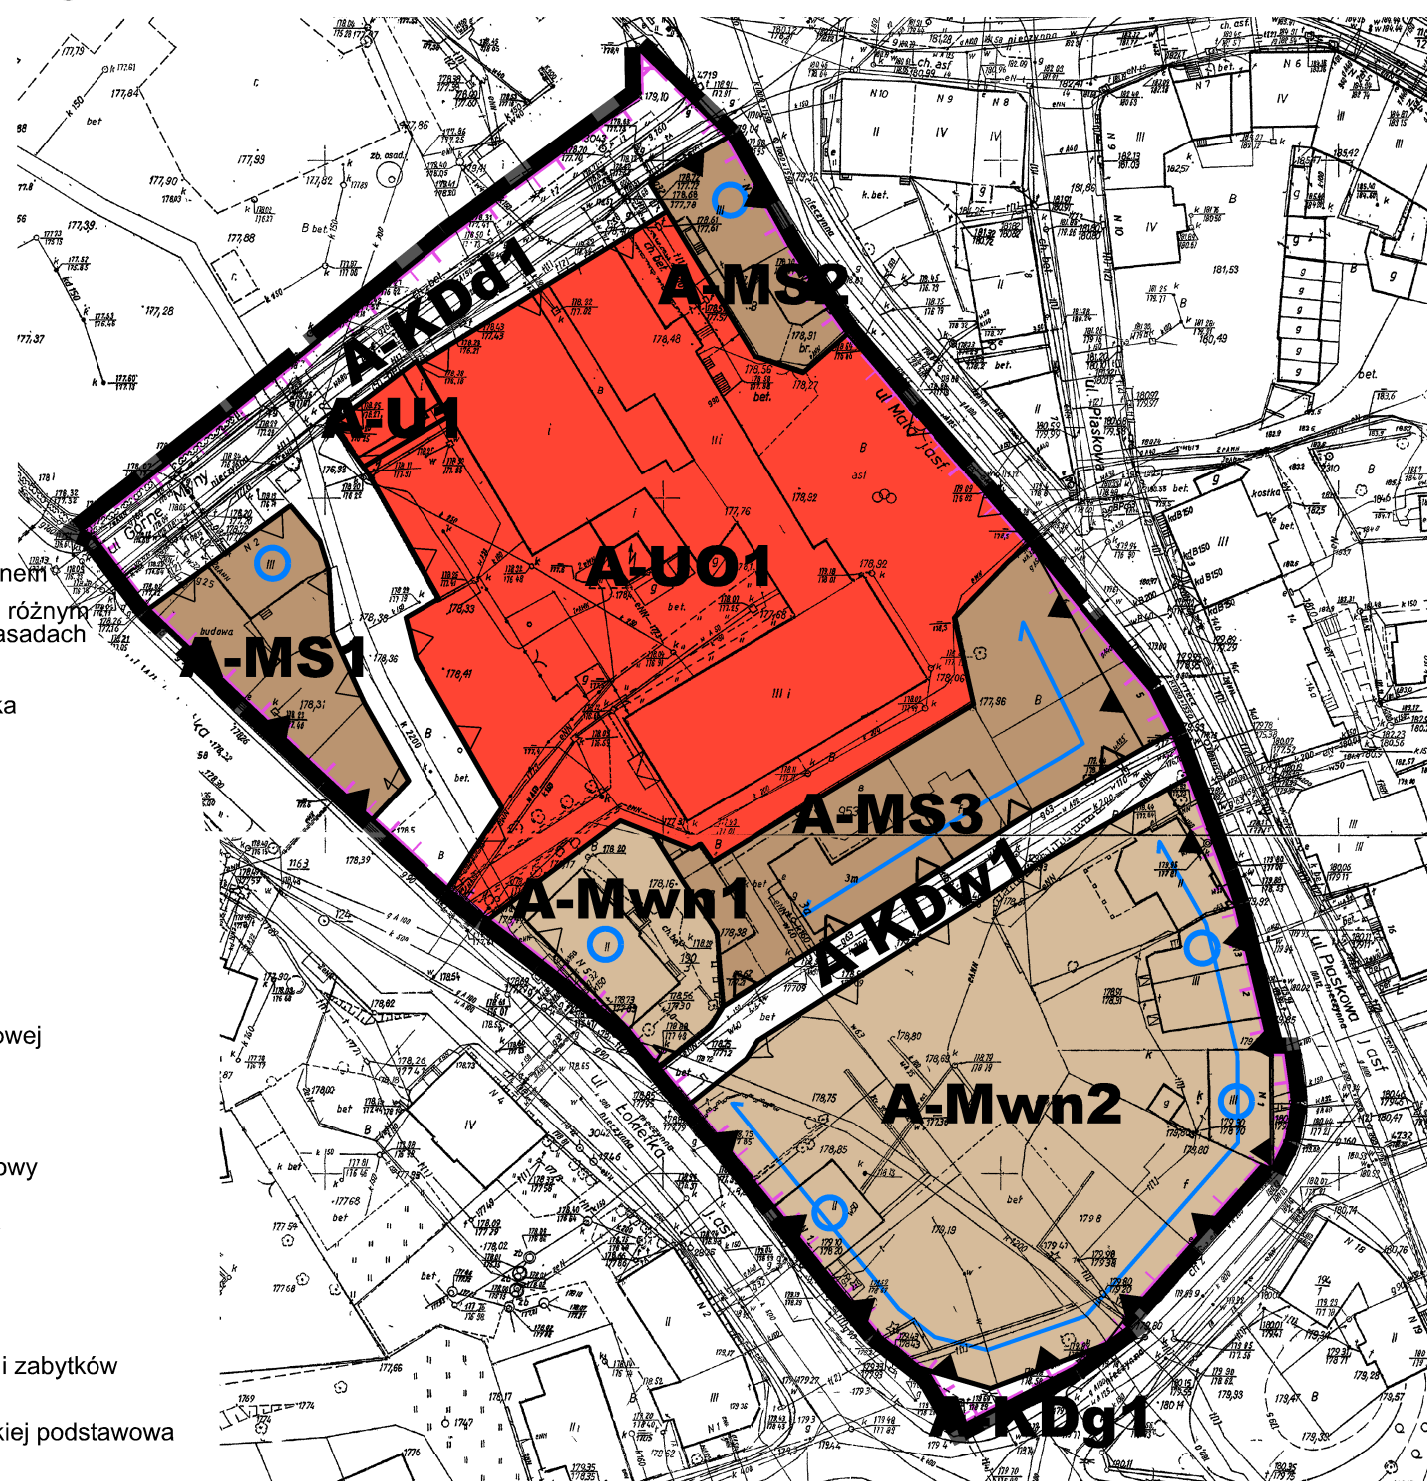

WYRYS ZE STUDIUM UWARUNKOWAŃ I KIERUNKÓW
ZAGOSPODAROWANIA PRZESTRZENNEGO MIASTA BOLESŁAWIEC
UCHWALONEGO UCHWAŁĄ NR XXIX/243/08 RADY MIASTA BOLESŁAWIEC
Z DNIA 29 PAŹDZIERNIKA 2008

Załącznik nr 1 do uchwały
Rady Miasta Bolesławiec
Nr LII/ /10 z dnia 26 maja 2010r.

0 10 50 100

zlecienniodawca: Prezydent Miasta Bolesławiec	skala rysunku: 1:1000
tytuł: Miejscowy Plan Zagospodarowania Przestrzennego dla terenu zlokalizowanego w obrębie ulic: Łokietka - Górne Młyny - Mała - Piaskowa w Bolesławcu	przedmiot: Rysunek Planu
Lex Urbi Paweł Niemiec http://www.lexurbi.pl PUNKT Joanna Świtlińska -Robutka	zespół autorski: główny projektant: mgr inż. Joanna Świtlińska -Robutka czł. ZOIU: Z-447 projektant: mgr inż. Barbara Jankowska projektant sprawdzający: mgr inż. Paweł Niemiec upr. urb. 1685 czł. ZOIU: Z-260