
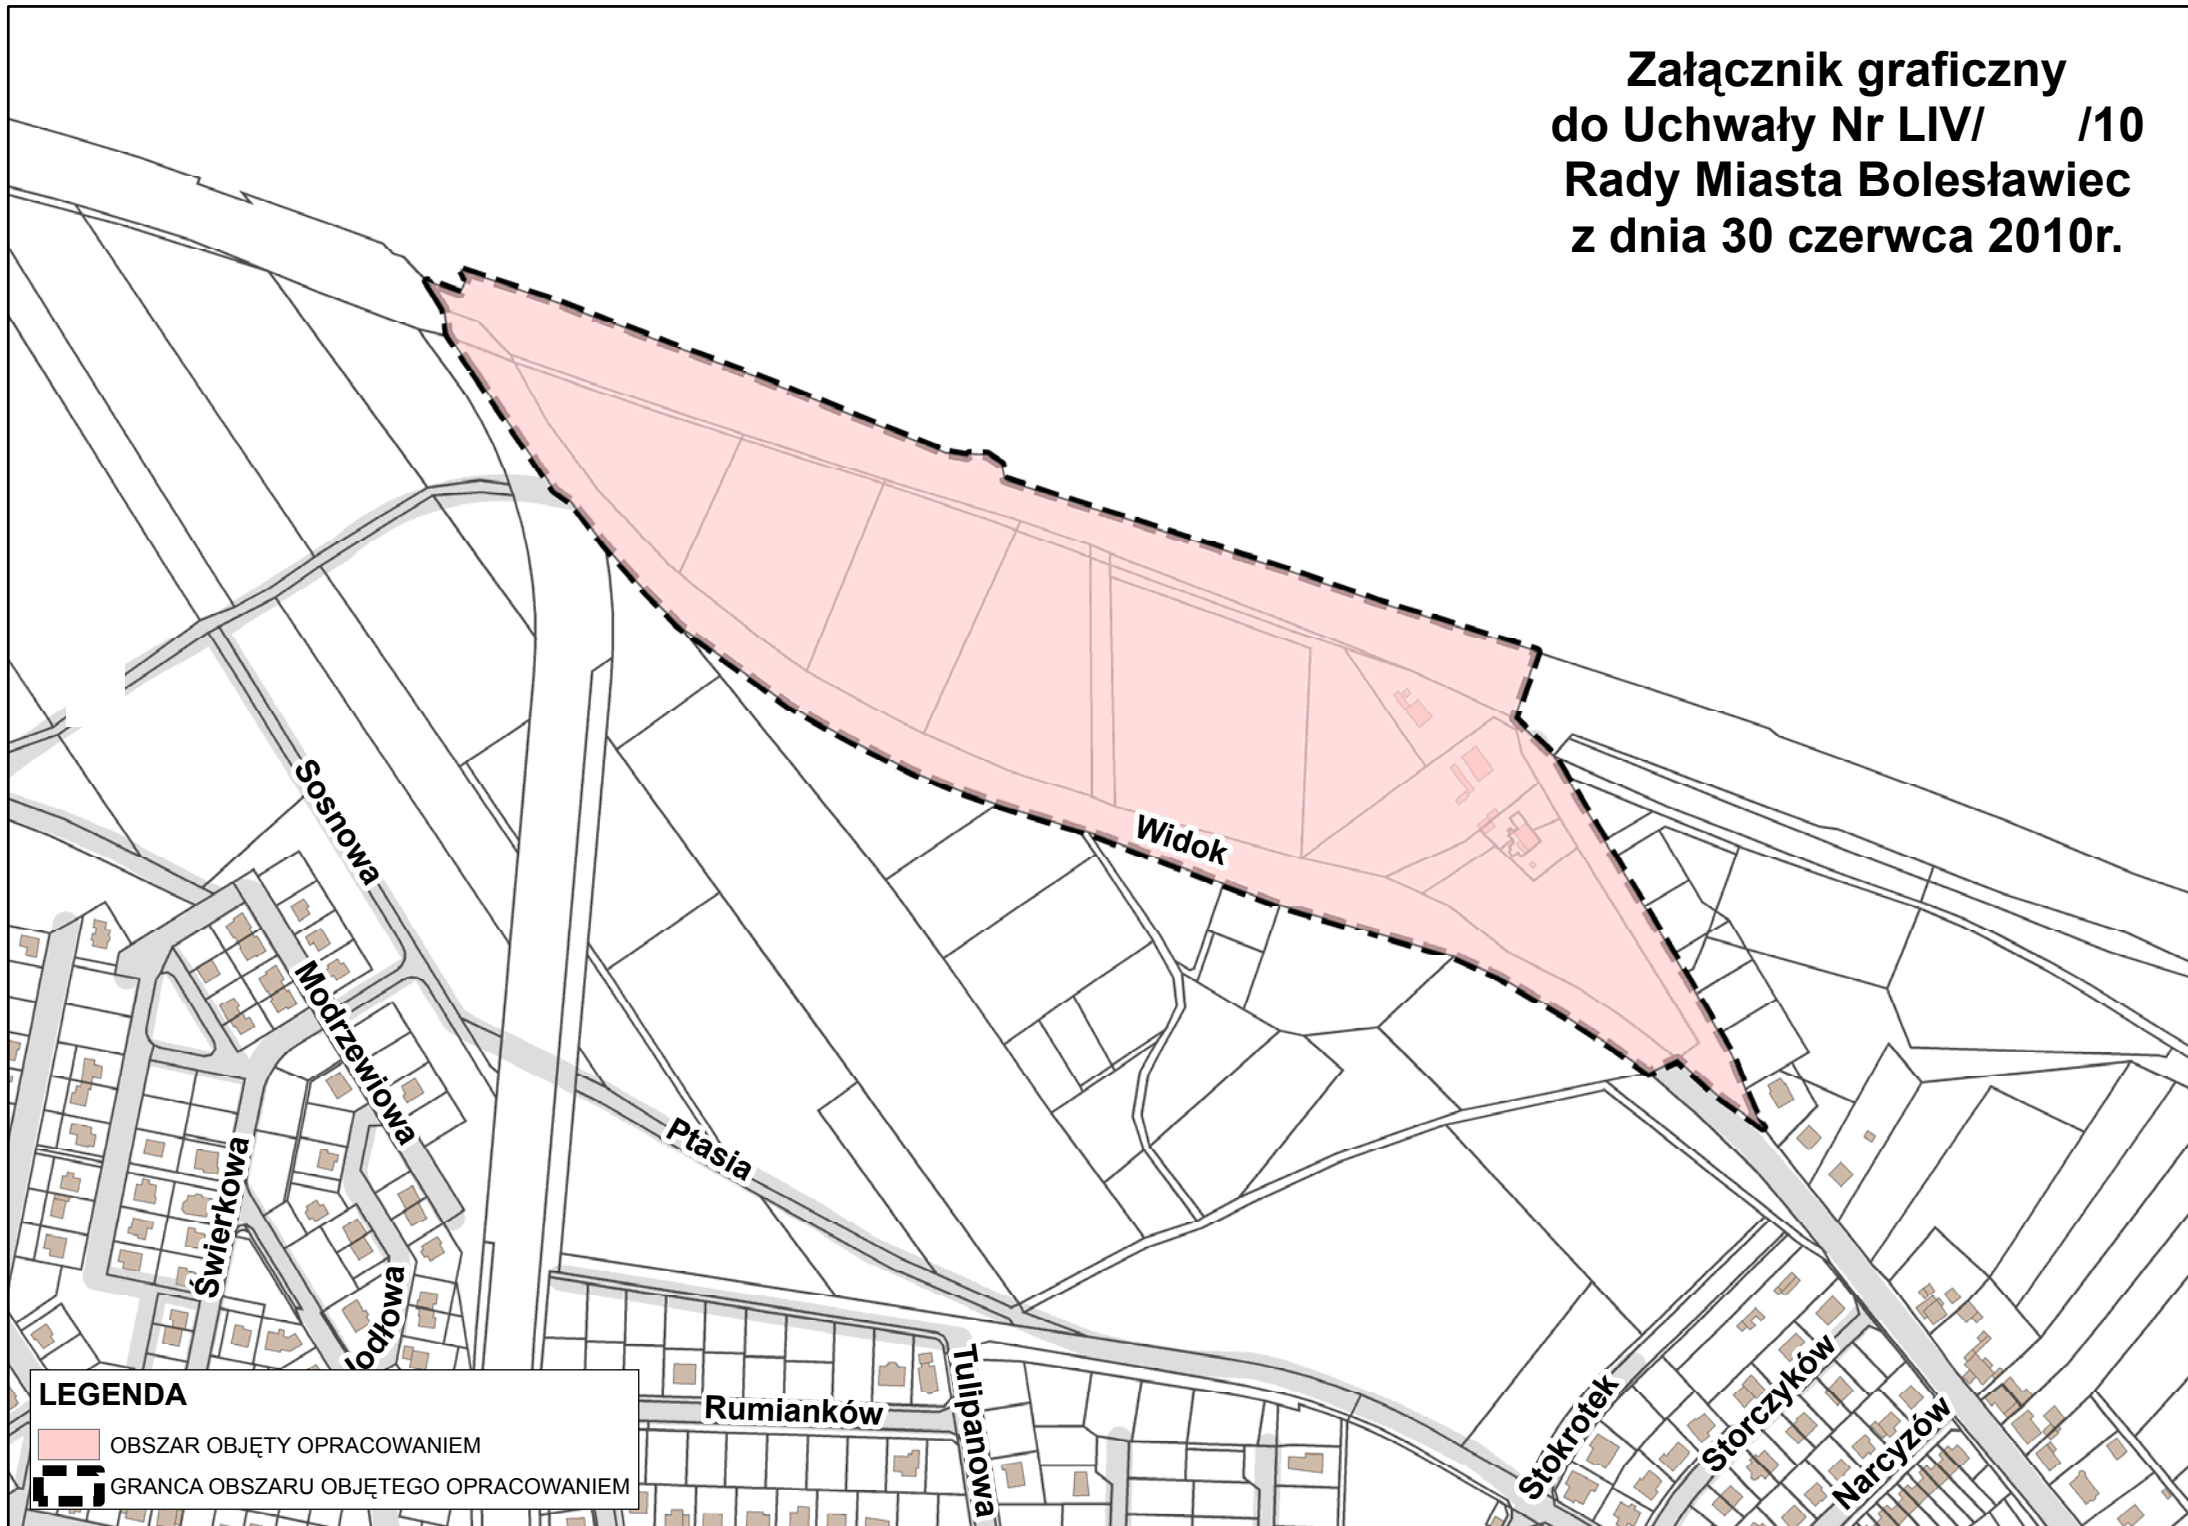



Załącznik graficzny
do Uchwały Nr LIV/ /10
Rady Miasta Bolesławiec
z dnia 30 czerwca 2010r.

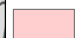

LEGENDA

-  OBSZAR OBJĘTY OPRACOWANIEM
-  GRANICA OBSZARU OBJĘTEGO OPRACOWANIEM