


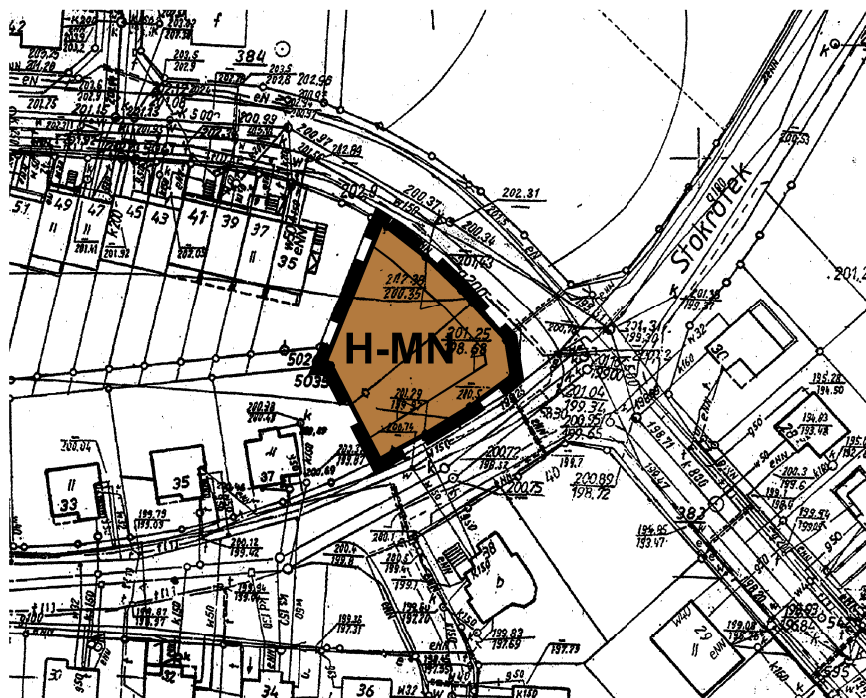

MIEJSCOWY PLAN ZAGOSPODAROWANIA PRZESTRZENNEGO DLA TERENU ZLOKALIZOWANEGO W OBRĘBIE ULIC: STOKROTEK - RÓŻANA W BOLESŁAWCU


RYSUNEK PLANU

SKALA 1:1000




WYRYS ZE STUDIU UWARUNKOWAŃ I KIERUNKÓW
ZAGOSPODAROWANIA PRZESTRZENNEGO
MIASTA BOLESŁAWIEC UCHWAŁONEGO
UCHWAŁĄ NR XXIX/243/08 RADY MIASTA BOLESŁAWIEC
Z DNIA 29 PAŹDZIERNIKA 2008

Załącznik nr 1 do uchwały
Rady Miasta Bolesławiec
Nr LIV/ 10 z dnia 30 czerwca 2010r

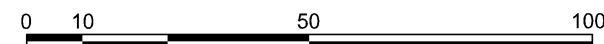

Legenda:

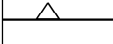-  granica obszaru objętego planem tożsama z granicą strefy OW obserwacji archeologicznej
-  linie rozgraniczające tereny o różnym przeznaczeniu lub różnych zasadach zagospodarowania
-  nieprzekraczalna linia zabudowy
-  teren zabudowy mieszkaniowej jednorodzinnej

zlecaniodawca: Prezydent Miasta Bolesławiec		skala rysunku: 1:1000	
tytuł: Miejscowy Plan Zagospodarowania Przestrzennego dla terenu zlokalizowanego w obrębie ulic: Stokrotek - Różana w Bolesławcu		przedmiot: Rysunek Planu	
Lex Urbi Paweł Niemiec http://www.lexurbi.pl 		zespół autorski: główny projektant: mgr inż. Paweł Niemiec upr. urb. 1685 - czł. ZOIU: Z-260 projektant: mgr inż. Barbara Jankowska projektant sprawdzający: mgr inż. Joanna Świtlińska -Robutka czł. ZOIU: Z-447	