


**Załącznik graficzny  
do Uchwały Nr LIX/ /10  
Rady Miasta Bolesławiec  
z dnia 29 września 2010r.**

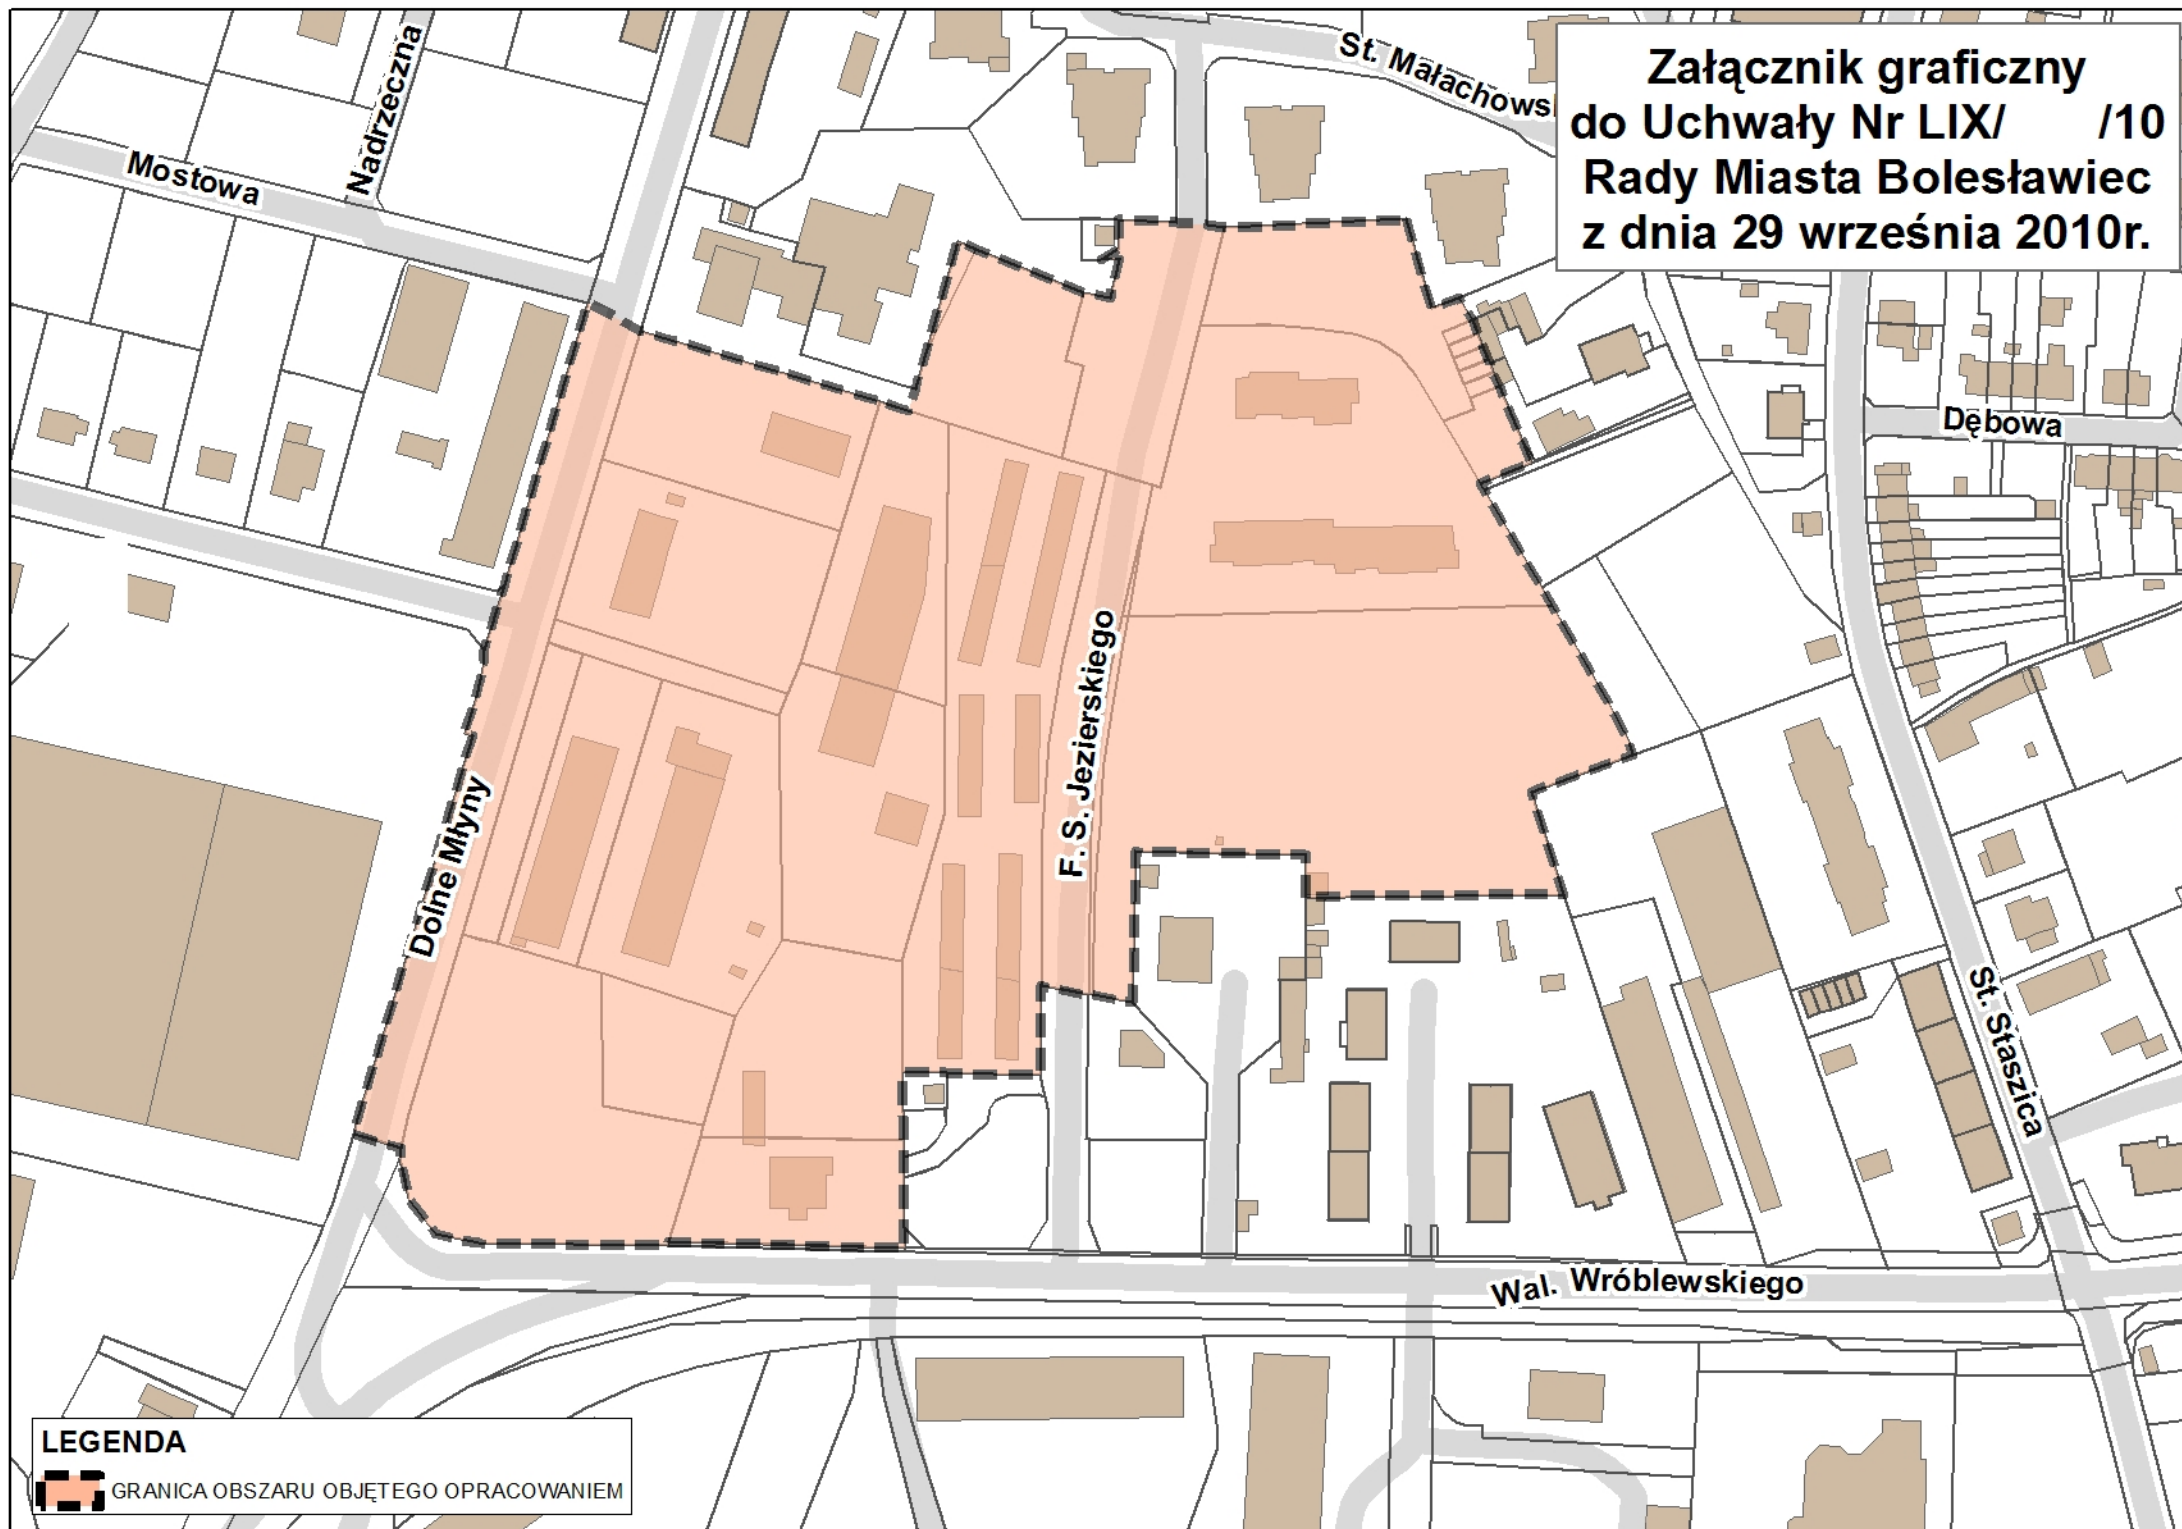

**LEGENDA**



GRANICA OBSZARU OBJĘTEGO OPRACOWANIEM