

UCHWAŁA NR XLIX/497/2018
RADY MIASTA BOLESŁAWIEC

z dnia 30 maja 2018 r.

**w sprawie uchwalenia miejscowego planu zagospodarowania przestrzennego
dla terenu zlokalizowanego przy Placu ks. J. Popiełuszki w Bolesławcu**

Na podstawie art. 18 ust. 2 pkt 5 ustawy z dnia 8 marca 1990 r. o samorządzie gminnym (t.j. Dz. U. z 2017 r. poz. 1875 i 2232 oraz z 2018 r. poz. 130) i art. 20 ust. 1 ustawy z dnia 27 marca 2003 r. o planowaniu i zagospodarowaniu przestrzennym (t.j. Dz. U. z 2017 r. poz. 1073 i 1566), w związku z uchwałą Nr XXXIV/353/2017 Rady Miasta Bolesławiec z dnia 31 marca 2017 r. w sprawie przystąpienia do sporządzenia miejscowego planu zagospodarowania przestrzennego dla terenu zlokalizowanego przy Placu ks. J. Popiełuszki w Bolesławcu,

Rada Miasta Bolesławiec uchwala, co następuje:

Rozdział 1.
Przepisy ogólne

§ 1. 1. Uchwala się miejscowy plan zagospodarowania przestrzennego dla terenu zlokalizowanego przy Placu ks. J. Popiełuszki w Bolesławcu, zwany dalej planem, po stwierdzeniu, że nie narusza on ustaleń „Studium uwarunkowań i kierunków zagospodarowania przestrzennego miasta Bolesławiec”, przyjętego uchwałą Nr XLVI/471/2018 Rady Miasta Bolesławiec z dnia 28 marca 2018 r.

2. Załącznikiem do niniejszej uchwały jest rysunek planu w skali 1:1000.

3. Do projektu planu nie wniesiono uwag wymagających rozstrzygnięcia, w sposób określony w art. 20 ust. 1 ustawy o planowaniu i zagospodarowaniu przestrzennym.

4. W planie nie zapisano inwestycji z zakresu infrastruktury technicznej, które należą do zadań własnych gminy, wymagających rozstrzygnięcia w sposób określony w art. 20 ust. 1 ustawy z dnia 27 marca 2003 r. o planowaniu i zagospodarowaniu przestrzennym.

§ 2. 1. Następujące oznaczenia graficzne na rysunku planu są obowiązującymi ustaleniami planu:

- 1) linie rozgraniczające tereny o różnym przeznaczeniu lub różnych zasadach zagospodarowania;
- 2) oznaczenia terenów o różnym przeznaczeniu lub różnych zasadach zagospodarowania - teren zabudowy śródmiejskiej i rozmieszczenia obiektów handlowych o powierzchni sprzedaży powyżej 2000 m², oznaczony symbolem **A-MS/UC**;
- 3) nieprzekraczalna linia zabudowy;
- 4) oznaczenia wymiarowe w metrach;
- 5) obszar przestrzeni publicznej;
- 6) granica obszaru objętego planem, która:
 - a) została określona na rysunku planu zgodnie z uchwałą Nr XXXIV/353/2017 Rady Miasta Bolesławiec z dnia 30 marca 2017 r. w sprawie przystąpienia do sporządzenia miejscowego planu zagospodarowania przestrzennego dla terenu zlokalizowanego przy Placu ks. J. Popiełuszki w Bolesławcu,
 - b) stanowi jednocześnie granicę obszaru położonego:
 - w granicach strefy ochrony konserwatorskiej - podstawowej;
 - w granicach strefy ochrony konserwatorskiej - zabytków archeologicznych.

2. Pozostałe oznaczenia graficzne na rysunku planu mają charakter informacyjny i nie stanowią obowiązujących ustaleń planu.

§ 3. Ilekroć w uchwale jest mowa o:

- 1) **dominancie** należy przez to rozumieć część budynku ukształtowaną w taki sposób, aby indywidualną formą architektoniczną, gabarytami lub wysokością koncentrowała uwagę obserwatorów i wyróżniała się w sylwecie zespołu zabudowy, a także wzbogacała walory kompozycyjne zabudowy;

- 2) **jednostce urbanistycznej** - należy przez to rozumieć obszar wydzielony ze struktury miasta w oparciu o model funkcjonalno-przestrzenny miasta przyjęty w „Studium uwarunkowań i kierunków zagospodarowania przestrzennego miasta Bolesławiec”, oznaczony literą „A”;
- 3) **modernizacji** - należy przez to rozumieć ogół robót budowlanych i prac instalacyjnych, mający na celu trwałe podniesienie wartości użytkowej obiektów budowlanych, w tym budynków oraz sieci infrastruktury technicznej i komunikacji (obejmujący także całkowitą wymianę nie posiadającej potencjału modernizacyjnego części obiektu budowlanego), jak również dostosowanie ich parametrów do aktualnych wymogów wynikających z przepisów odrębnych oraz do aktualnych wymagań technologicznych;
- 4) **nieprzekraczalnej linii zabudowy** - należy przez to rozumieć linię ograniczającą fragment terenu (łącznie z liniami rozgraniczającymi dany teren), na którym dopuszcza się wznoszenie zabudowy; linia ta nie dotyczy podziemnej części budynków oraz sieci infrastruktury technicznej;
- 5) **przepisach odrębnych** - należy przez to rozumieć aktualne przepisy ustaw wraz z aktami wykonawczymi;
- 6) **przeznaczeniu terenu** - należy przez to rozumieć określony w uchwale sposób przeznaczenia terenu oraz sposób użytkowania obiektów budowlanych z nim związanych, wraz z urządzeniami i obiektami towarzyszącymi;
- 7) **sieciach infrastruktury technicznej** - należy przez to rozumieć sieci uzbrojenia technicznego terenu służące dystrybucji energii cieplnej, energii elektrycznej, wody i paliw gazowych, a także sieci telekomunikacyjne i teleinformatyczne oraz sieci służące odprowadzaniu ścieków (takie jak: ciepłociąg, linia i trakcja elektroenergetyczna, wodociąg, gazociąg, kanalizacja sanitarna i deszczowa oraz teletechniczna), wraz z zainstalowanymi na nich: armaturą, towarzyszącymi instalacjami i wyposażeniem oraz konstrukcjami wsporczymi;
- 8) **urządzeniach i obiektach towarzyszących** - należy przez to rozumieć urządzenia budowlane, o których mowa w przepisach ustawy Prawo budowlane, a także inne obiekty i urządzenia niezbędne do prawidłowego funkcjonowania obiektów budowlanych lub stanowiące wyposażenie terenu, takie jak: budynki gospodarcze i garażowe, dojścia i dojazdy, parkingi terenowe, sieci i urządzenia infrastruktury technicznej, place zabaw, służące rekreacji place do gier oraz obiekty małej architektury;
- 9) **wskaźniku powierzchni zabudowy** - należy przez to rozumieć stosunek wielkości powierzchni zabudowy do powierzchni działki budowlanej, wyrażony ułamkiem dziesiętnym;
- 10) **wysokości zabudowy** - należy przez to rozumieć przestrzeń pomiędzy powierzchnią terenu a płaszczyzną równoległą do tej powierzchni terenu, ograniczającą w pionie wysokość obiektów budowlanych.

Rozdział 2. Ustalenia szczegółowe

§ 4. Określa się przeznaczenie terenu zabudowy śródmiejskiej i rozmieszczenia obiektów handlowych o powierzchni sprzedaży powyżej 2000 m², wydzielonego na rysunku planu liniami rozgraniczającymi i oznaczonego symbolem A-MS/UC:

- 1) obiekty handlowe o powierzchni sprzedaży powyżej 2000 m²;
- 2) zabudowa śródmiejska, przez co rozumie się budynek zamieszkania zbiorowego i budynek użyteczności publicznej w rozumieniu przepisów odrębnych (lub zespół takich budynków), w którym dopuszcza się usługi oraz mieszkania w dowolnych proporcjach, przy czym mieszkania dopuszcza się wyłącznie na kondygnacjach znajdujących się powyżej pierwszej kondygnacji nadziemnej;
- 3) garaże wielostanowiskowe stanowiące kondygnację podziemną budynku.

§ 5. Zasady ochrony i kształtowania ładu przestrzennego na obszarze objętym ustaleniami planu określono w § 9 i § 10;

§ 6. 1. Określa się zasady ochrony środowiska:

- 1) obowiązuje utrzymanie poziomu emisji substancji i energii wprowadzonych bezpośrednio lub pośrednio w wyniku działalności człowieka do wód, powietrza, gleby lub ziemi (takich jak: hałas, wibracje, gazy, pyły, substancje złowne, ścieki, niejonizujące promieniowanie elektromagnetyczne) - na poziomie nie wyższym niż określony w przepisach odrębnych;
- 2) obowiązuje zachowanie dopuszczalnych poziomów hałasu w środowisku jak dla terenów zabudowy mieszkaniowej wielorodzinnej i zamieszkania zbiorowego oraz terenów mieszkaniowo-usługowych, zgodnie z przepisami wydanymi na podstawie ustawy - Prawo ochrony środowiska;

3) ustala się obowiązek prowadzenia gospodarki odpadami zgodnie z regulaminem utrzymania czystości i porządku na terenie miasta Bolesławiec oraz zgodnie z przepisami o odpadach i o utrzymaniu czystości i porządku w gminach.

2. Na obszarze objętym ustaleniami planu nie udokumentowano występowania zasobów przyrody wymagających określenia zasad ich ochrony.

§ 7. 1. Na obszarze objętym ustaleniami planu nie zachodzi potrzeba określenia zasad ochrony i kształtowania krajobrazu - z uwagi na brak rekomendacji i wniosków wynikających z audytu krajobrazowego, dotyczących kształtowania i ochrony krajobrazów oraz lokalizacji i granic krajobrazów priorytetowych.

§ 8. Określa się zasady ochrony dziedzictwa kulturowego i zabytków oraz dóbr kultury współczesnej:

1) obszar objęty ustaleniami planu położony jest w całości w strefie ochrony konserwatorskiej - podstawowej, w której ze względu na brak bezpośredniego sąsiedztwa zabytkowej zabudowy zasady kształtowania zabudowy i zagospodarowania terenu określono w § 9 i § 10;

2) obszar objęty ustaleniami planu położony jest w całości w strefie ochrony konserwatorskiej - zabytków archeologicznych, w której:

a) przedmiotem ochrony są zabytki archeologiczne,

b) dla inwestycji związanych z pracami ziemnymi wymagane jest prowadzenie badań archeologicznych zgodnie z przepisami ustawy o zabytkach i opiece nad zabytkami,

c) zasady postępowania w przypadku odkrycia (w trakcie prowadzenia robót budowlanych lub ziemnych) przedmiotów, co do których istnieje przypuszczenie, że są one zabytkiem, a także zasady prowadzenia badań archeologicznych oraz kwalifikacje osób uprawnionych do prowadzenia tych badań określają przepisy ustawy o ochronie zabytków i opiece nad zabytkami;

3) w granicach obszaru objętego ustaleniami planu nie udokumentowano występowania zabytków nieruchomych oraz dóbr kultury współczesnej, wymagających określenia zasad ich ochrony.

§ 9. Określa się wymagania wynikające z potrzeb kształtowania przestrzeni publicznych - ustala się, zgodnie z oznaczeniem na rysunku planu, obszar przestrzeni publicznej w rozumieniu przepisów ustawy o planowaniu i zagospodarowaniu przestrzennym, na którym obowiązuje ukształtowanie nawierzchni terenu z zastosowaniem wysokiej jakości materiałów (naturalny kamień lub połączenie kamienia naturalnego i innego rodzaju nawierzchni);

§ 10. 1. Określa się zasady kształtowania zabudowy:

1) obowiązuje zabudowa i zagospodarowanie terenu z uwzględnieniem wymagań ochrony przeciwpożarowej, a w szczególności zapewnienie jednostkom ratowniczo-gaśniczym możliwości dojazdu i prowadzenia działań ratowniczych oraz zaopatrzenia w wodę do celów gaśniczych zgodnie z przepisami odrębnymi;

2) ustala się maksymalną wysokość zabudowy: 18 m, przy czym:

a) dopuszcza się budynki o nie mniej niż dwóch i nie więcej niż pięciu kondygnacjach nadziemnych,

b) dopuszcza się dominantę:

- o maksymalnej wysokości (liczonej od poziomu terenu) wynoszącej 21 m,

- o maksymalnej powierzchni (liczonej w rzucie poziomym obrysu zewnętrznego dominanty, na wysokości stropu najwyższej kondygnacji budynku) nie większej niż 25 % powierzchni dachu budynku oraz nie większej niż 600 m²;

3) wyznacza się nieprzekraczalną linię zabudowy, zgodnie z oznaczeniem na rysunku planu, w odległości 6 m od linii rozgraniczającej teren, przy czym nie dotyczy ona kondygnacji podziemnych, których realizację dopuszcza się bezpośrednio przy granicy tej działki budowlanej;

4) poza wyznaczoną na rysunku planu nieprzekraczalną linię zabudowy mogą sięgać:

a) gzymsy - nie więcej niż 0,20 m,

b) okapy - nie więcej niż 0,80 m,

c) nadwieszenia kondygnacji, wykusze, balkony i galerie oraz inne części budynku wzbogacające architektonicznie i funkcjonalnie jego elewację, usytuowane powyżej parteru budynku - nie więcej niż 1,50 m,

- d) ukształtowanie wejścia do budynku, schody zewnętrzne, pochylnie i rampy – według lokalnych uwarunkowań, nie więcej niż do granicy działki budowlanej;
- 5) dopuszcza się sytuowanie ścian budynków bezpośrednio przy granicy z sąsiednią działką budowlaną;
- 6) dopuszcza się stosowanie współczesnych rozwiązań architektonicznych, technologicznych i materiałowych, w tym stosowanie profili stalowych i aluminiowych, przeszkleń strukturalnych oraz okładzin i paneli elewacyjnych, przy jednoczesnym obowiązku wprowadzenia na elewacjach budynku akcentów w postaci tradycyjnych materiałów budowlanych charakterystycznych dla budownictwa użyteczności publicznej wznoszonego na obszarze miasta Bolesławiec do roku 1945, takich jak: cegła klinkierowa, kamień oraz drewno;
- 7) zakazuje się wznoszenia budynków nie posiadających przeszkleń w elewacjach zewnętrznych wyeksponowanych na oznaczony na rysunku planu obszar przestrzeni publicznej;
- 8) maksymalny kąt nachylenia dachów: 20°, przy czym dopuszcza się wykorzystanie powierzchni dachu jako tarasów lub zagospodarowanie ich zielenią;
- 9) dla urządzeń technicznych i instalacji służących do funkcjonowania i obsługi technicznej budynku, lokalizowanych na dachu budynku (takich jak: instalacje wentylacyjne i klimatyzacyjne, maszynownie dźwigów windowych, instalacje teleinformatyczne i telekomunikacyjne, instalacje fotowoltaiczne, słoneczne systemy grzewcze oraz urządzenia i instalacje do nich podobne) obowiązuje:
- a) odsunięcie ich od krawędzi dachu na odległość co najmniej 2 m,
- b) osłonięcie zespołu takich urządzeń i instalacji jednolitym w formie ekranem o wysokości co najmniej 2 m (a w przypadku urządzeń i instalacji niższych - o wysokości odpowiadającej co najmniej wysokości tych urządzeń i instalacji), przy czym dopuszcza się zastosowanie ażurowych osłon z metalu (panele z blachy perforowanej lub cięto-ciągnionej), drewna lub desek kompozytowych (panele lamelowe i żaluzjowe), szkła (matowego, lakierowanego lub barwionego);
- 10) w zakresie gabarytów obiektów ustala się maksymalną powierzchnię zabudowy pojedynczego budynku 3 250 m², przy czym do powierzchni zabudowy nie wlicza się garażu wielostanowiskowego stanowiącego kondygnację podziemną.

2. Określa się wskaźniki zagospodarowania terenu (w odniesieniu do powierzchni działki):

- 1) intensywność zabudowy w przedziale 0,00 - 5,40;
- 2) maksymalny wskaźnik powierzchni zabudowy - 0,90;
- 3) minimalny udział powierzchni biologicznie czynnej -10%;
- 4) minimalna liczba miejsc do parkowania, w tym miejsca przeznaczone na parkowanie pojazdów zaopatrzonych w kartę parkingową:
- a) 1 stanowisko na 50 m² powierzchni sprzedaży w obiektach handlowych o powierzchni sprzedaży powyżej 2000 m²;
- b) 1 stanowisko na 25 m² powierzchni użytkowej zabudowy usługowej lub lokali użytkowych;
- c) 1 stanowisko na jedno mieszkanie,
- d) 1 stanowisko na 4 zatrudnionych,
- e) 1 stanowisko na 4 miejsca noclegowe w hotelach,
- f) 1 stanowisko spełniające wymagania określone dla miejsc przeznaczonych na parkowanie pojazdów zaopatrzonych w kartę parkingową na 25 stanowisk.

§ 11. Określa się granice i sposoby zagospodarowania terenów lub obiektów podlegających ochronie, ustalonych na podstawie odrębnych przepisów:

- 1) obszar objęty ustaleniami planu położony jest w obrębie Głównego Zbiornika Wód Podziemnych GZWP nr 317 „Niecka zewnętrzna Bolesławiec”, gromadzącego wodę w kredowych utworach szczelinowo-porowych, przyporządkowanego zgodnie z przepisami w sprawie przebiegu granic obszarów dorzeczy i regionów wodnych wydanymi na podstawie ustawy Prawo wodne do obszaru dorzecza Odry, w granicach którego obowiązują sposoby zagospodarowania terenów zapewniające ochronę zasobów wód podziemnych przed degradacją, zgodnie z przepisami odrębnymi;

- 2) na obszarze objętym ustaleniami planu nie ustanowiono granic terenów górniczych, obszarów szczególnego zagrożenia powodzią, obszarów osuwania się mas ziemnych, krajobrazów priorytetowych wymagających określenia sposobów zagospodarowania takich terenów i obszarów.

§ 12. Na obszarze objętym ustaleniami planu nie zachodzi potrzeba określenia szczegółowych zasad i warunków scalania i podziału nieruchomości - z uwagi na objęcie granicami planu tylko jednej działki.

§ 13. Określa się zasady modernizacji, rozbudowy i budowy systemów komunikacji:

- 1) ustala się powiązania z zewnętrznym układem komunikacyjnym za pośrednictwem drogi publicznej przyległej do obszaru objętego planem (ul. Adama Asnyka);
- 2) obowiązuje utwardzenie nawierzchni naziemnych miejsc do parkowania.

§ 14. Określa się zasady modernizacji, rozbudowy i budowy systemów infrastruktury technicznej:

- 1) ustala się zaopatrzenie w energię elektryczną z istniejącej sieci dystrybucyjnej, przy czym:
 - a) dopuszcza się rozbudowę dystrybucyjnej sieci elektroenergetycznej o maksymalnym napięciu do 20 kV,
 - b) obowiązuje budowa nowych odcinków sieci niskiego oraz średniego napięcia jako linii kablowych,
 - c) dopuszcza się lokalizację nowych stacji transformatorowych 20/0,4 kV;
- 2) ustala się zaopatrzenie w gaz:
 - a) z istniejącej sieci dystrybucyjnej, przy czym:
 - dopuszcza się modernizację i rozbudowę tej sieci, na zasadach określonych w przepisach odrębnych,
 - dla gazociągów niskiego i średniego ciśnienia obowiązuje stosowanie stref kontrolowanych zgodnie z przepisami odrębnymi,
 - b) z indywidualnych zbiorników na paliwo gazowe lokalizowanych w granicach działki budowlanej na zasadach określonych w przepisach odrębnych;
- 3) ustala się zaopatrzenie w wodę z istniejącej sieci wodociągowej, przy czym dopuszcza się modernizację i rozbudowę tej sieci w sposób umożliwiający budowę przyłączy wodociągowych do granic poszczególnych działek budowlanych, na zasadach określonych w przepisach odrębnych;
- 4) ustala się zasady gospodarki ściekowej:
 - a) odprowadzanie ścieków komunalnych przez sieć kanalizacji do oczyszczalni ścieków, przy czym dopuszcza się wyposażenie nieruchomości w zbiornik bezodpływowy nieczystości ciekłych lub w indywidualną oczyszczalnię ścieków bytowych, na zasadach określonych w przepisach odrębnych,
 - b) odprowadzenie wód opadowych i roztopowych zgodnie z przepisami odrębnymi, przy czym dopuszcza się modernizację i rozbudowę istniejącej sieci kanalizacyjnej i deszczowej;
- 5) ustala się zasady zaopatrzenia w energię ciepłą:
 - a) zaopatrzenie w energię ciepłą z sieci ciepłowniczej lub z indywidualnych i grupowych urządzeń i instalacji grzewczych,
 - b) dopuszcza się modernizację i rozbudowę tej sieci oraz budowę nowej sieci ciepłowniczej - na zasadach określonych w przepisach odrębnych;
- 6) dopuszcza się modernizację oraz budowę sieci telekomunikacyjnych i teleinformatycznych, na zasadach określonych w przepisach odrębnych;
- 7) w przypadku kolizji pomiędzy docelowym sposobem zabudowy i zagospodarowania terenu wynikającym z ustaleń planu a istniejącymi sieciami infrastruktury technicznej, należy przewidzieć przebudowę tych sieci;
- 8) dopuszcza się rozmieszczanie urządzeń wytwarzających energię z odnawialnych źródeł energii o mocy nieprzekraczającej 100 kW, z wykluczeniem urządzeń wytwarzających energię z wykorzystaniem siły wiatru (turbiny wiatrowych).

§ 15. Na obszarze objętym ustaleniami planu nie zachodzi potrzeba określenia sposobów i terminów tymczasowego zagospodarowania, urządzania i użytkowania terenów.

§ 16. Określa się stawkę procentową, na podstawie, której ustala się opłatę, o której mowa w art. 36 ust. 4 ustawy o planowaniu i zagospodarowaniu przestrzennym, w wysokości 30%.


Rozdział 3.
Przepisy końcowe

§ 17. Wykonanie niniejszej uchwały powierza się Prezydentowi Miasta Bolesławiec.

§ 18. Uchwała wchodzi w życie po upływie 14 dni od dnia jej ogłoszenia w Dzienniku Urzędowym Województwa Dolnośląskiego.

Przewodniczący Rady Miasta

Jarosław Kowalski

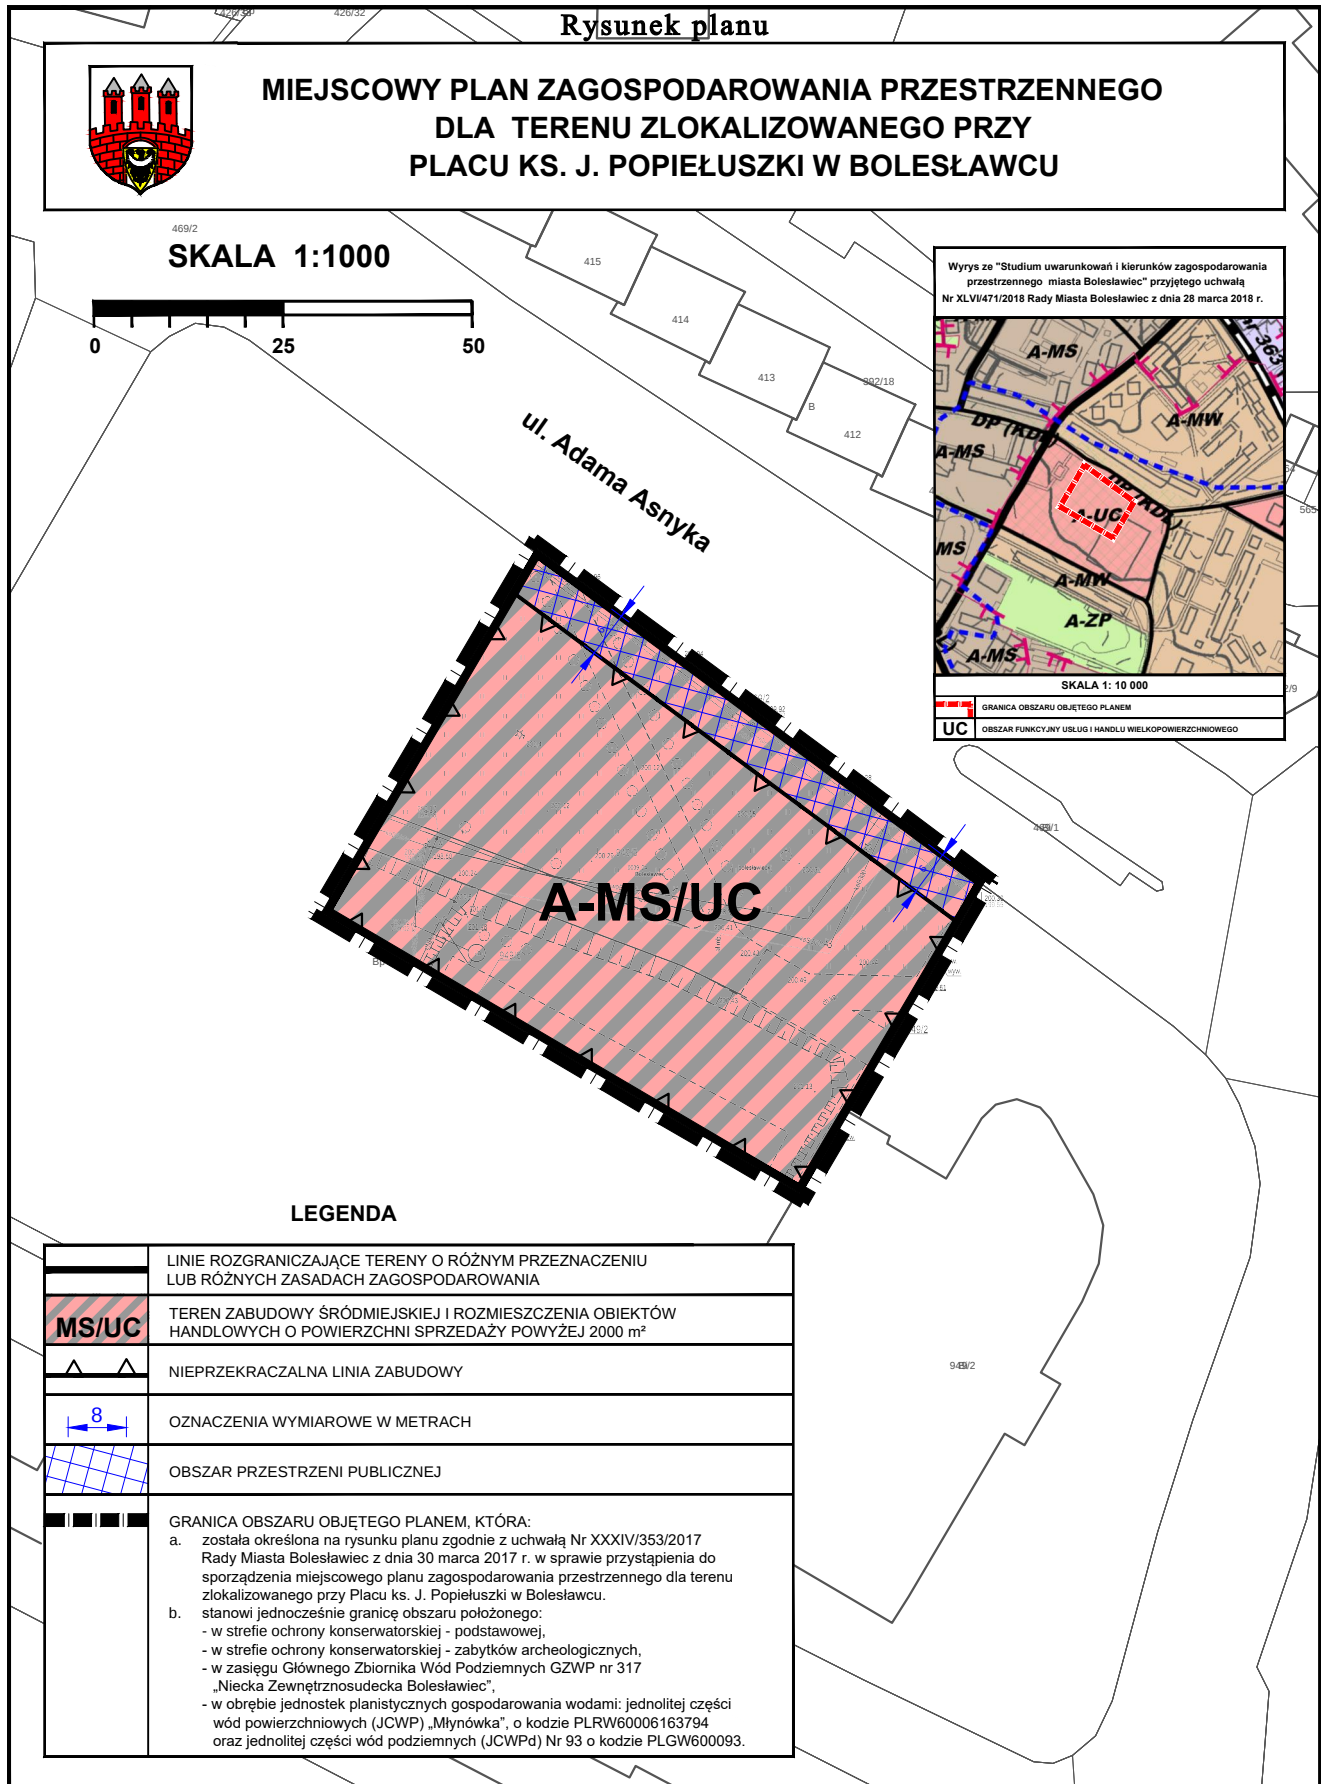

Uzasadnienie

1. W planie uwzględniono wymogi, o których mowa w art. 1 ust. 2 ustawy z dnia 27 marca 2003 r. *o planowaniu i zagospodarowaniu przestrzennym* (t.j. Dz. U. z 2017 r. poz. 1073 i 1566), w następujący sposób:

1) wymagania ładu przestrzennego, w tym urbanistyki i architektury - ustalając w szczególności: kształtowania zabudowy oraz wskaźniki zagospodarowania terenu, maksymalną i minimalną intensywność zabudowy, minimalny udział procentowy powierzchni biologicznie czynnej, maksymalną wysokość zabudowy, minimalną liczbę miejsc do parkowania w tym miejsc przeznaczonych na parkowanie pojazdów zaopatrzonych w kartę parkingową i sposób ich realizacji oraz linie zabudowy i gabaryty obiektów;

2) walory architektoniczne i krajobrazowe - poprzez ustalenia opisane w pkt 1;

3) wymagania ochrony środowiska, w tym gospodarowania wodami i ochrony gruntów rolnych i leśnych określono:

a) poprzez ustalenia dotyczące zasady utrzymania poziomów emisji substancji i energii do środowiska oraz gospodarki i gospodarowania odpadami zgodnie z przepisami odrębnymi,

b) uwzględniając dla terenu **A-MS/UC** dopuszczalne poziomy hałasu w środowisku jak dla terenów zabudowy mieszkaniowej wielorodzinnej i zamieszkania zbiorowego oraz terenów mieszkaniowo-usługowych, zgodnie z przepisami wydаныmi na podstawie ustawy - Prawo ochrony środowiska,

c) uwzględniając położenie obszaru objętego planem w obrębie Głównego Zbiornika Wód Podziemnych GZWP nr 317 „Niecka zewnętrzna sudecka Bolesławiec”,

d) dokonane w planie zmiany przeznaczenia terenu dotyczą gruntów zabudowanych i zurbanizowanych, nie wymagających uzyskania zgody na ich przeznaczenie na cele nierolnicze i nieleśne w myśl przepisów ustawy z dnia 3 lutego 1995 r. *o ochronie gruntów rolnych i leśnych* (t.j. Dz. U. z 2017 r. poz. 1161);

4) wymagania ochrony dziedzictwa kulturowego i zabytków oraz dóbr kultury współczesnej:

a) poprzez uwzględnienie położenia obszaru objętego ustaleniami planu w granicach strefy ochrony konserwatorskiej – podstawowej,

b) poprzez uwzględnienie położenia obszaru objętego ustaleniami planu w granicach osadnictwa o średniowiecznej i nowożytnej metryce oraz ustanowienie w związku z tym strefy ochrony konserwatorskiej - zabytków archeologicznych,

c) w granicach obszaru objętego ustaleniami planu nie występują zabytki nieruchome oraz dobra kultury współczesnej, które mogłyby wymagać określenia zasad ich ochrony;

5) wymagania ochrony zdrowia oraz bezpieczeństwa ludzi i mienia, a także potrzeby osób niepełnosprawnych - poprzez ustalenie minimalnej liczby miejsc do parkowania pojazdów zaopatrzonych w kartę parkingową i sposobu ich realizacji;

6) walory ekonomiczne przestrzeni - poprzez umożliwienie optymalnego wykorzystania powierzchni użytkowej istniejących budynków, jak również poprzez ustalenie przeznaczenia, parametrów i wskaźników zabudowy i zagospodarowania terenów, adekwatnych do ich potencjału wynikającego z ich lokalizacji, dostępu do sieci infrastruktury technicznej i komunikacji drogowej;

7) prawo własności - poprzez ustalenia planu, które zgodnie z art. 6 ust. 1 ustawy *o planowaniu i zagospodarowaniu przestrzennym* kształtują, wraz z innymi przepisami to prawo, dając w efekcie możliwość zabudowy i zagospodarowania terenu w sposób zgodny z oczekiwaniami właścicieli nieruchomości objętych planem;

8) potrzeby obronności i bezpieczeństwa państwa - na obszarze objętym planem nie występują tereny, obiekty i urządzenia służące potrzebom obronności i bezpieczeństwa państwa;

9) potrzeby interesu publicznego:

a) poprzez określenie wymagań wynikających z potrzeb kształtowania przestrzeni publicznych,

b) na obszarze objętym planem nie przewidziano realizacji inwestycji celu publicznego o znaczeniu lokalnym, krajowym i wojewódzkim;

10) potrzeby w zakresie rozwoju infrastruktury technicznej, w szczególności sieci szerokopasmowych - poprzez określenie w planie zasad modernizacji, rozbudowy i budowy systemów infrastruktury technicznej;

11)zapewnienie udziału społeczeństwa w pracach nad miejscowym planem zagospodarowania przestrzennego, w tym przy użyciu środków komunikacji elektronicznej - poprzez zapewnienie możliwości składania wniosków do planu oraz poprzez wyłożenie projektu planu do publicznego wglądu, organizację dyskusji publicznej nad przyjętymi w projekcie planu rozwiązaniami oraz umożliwienie zainteresowanym wnoszenia uwag dotyczących projektu planu;

12)zachowanie jawności i przejrzystości procedur planistycznych poprzez:

a)ogłoszenie w prasie miejscowej („Gazeta Wyborcza - Wrocław”, 14 lipca 2017 r.) oraz przez obwieszczenie MiG-I.6721.35.2017 opublikowane w dniach od 14 lipca do 7 sierpnia 2017 r. na tablicy ogłoszeń i na stronie internetowej Urzędu Miasta Bolesławiec o podjęciu uchwały o przystąpieniu do sporządzania planu,

b)umożliwienie składania wniosków do planu do dnia 7 sierpnia 2016 r.,

c)ogłoszenie w prasie miejscowej („Gazeta Wyborcza - Wrocław”, 14 lipca 2017 r.) oraz przez obwieszczenie opublikowane na tablicy ogłoszeń i na stronie internetowej Urzędu Miasta Bolesławiec w dniach od 14 lipca do 7 sierpnia 2017 r. o wyłożeniu projektu planu do publicznego wglądu i wyłożenie tego projektu wraz z prognozą oddziaływania na środowisko do publicznego wglądu w dniach od 14 marca 2018 r. do 12 kwietnia 2018 r.,

d)organizowanie w dniu 27 marca 2018 r. dyskusji publicznej nad przyjętymi w projekcie planu rozwiązaniami,

e)wyznaczenie w ogłoszeniu terminu (do dnia 26 kwietnia 2018 r.), w którym osoby fizyczne i prawne oraz jednostki organizacyjne nieposiadające osobowości prawnej mogą wnosić uwagi dotyczące projektu planu;

13)potrzebę zapewnienia odpowiedniej ilości i jakości wody do celów zaopatrzenia ludności - poprzez określenie w planie zasad modernizacji, rozbudowy i budowy systemów infrastruktury technicznej.

2.W planie nie zachodziła konieczność wyważenia interesu publicznego oraz interesów prywatnych - do sporządzenia planu na obszarze zlokalizowanym przy Placu ks. J. Popiełuszki w Bolesławcu przystąpiono na wniosek Inwestora z dnia 3 marca 2017 r., w którym postulowano o zmianę wskaźników dotyczących miejsc parkingowych określonych w *Miejscowym planie zagospodarowania przestrzennego dla terenu zlokalizowanego przy Pl. Ks. J. Popiełuszki w Bolesławcu* (uchwała Nr XXIX/245/08 Rady Miasta Bolesławiec z dnia 29 października 2008 r.) dla terenu A-UC, w celu umożliwienia budowy obiektu hotelowego na niezabudowanej obecnie części dz. nr 949/4 obręb Bolesławiec-9. Ustalenia zawarte w planie stanowią realizację postulatów zawartych we wniosku;

3.Ustalając przeznaczenie terenów oraz sposób zagospodarowania i korzystania z tych terenów, organ sporządzający plan sporządził następujące analizy środowiskowe, ekonomiczne i społeczne:

1),„Analizę zasadności przystąpienia do sporządzania miejscowego planu zagospodarowania przestrzennego dla terenu zlokalizowanego Placu ks. J. Popiełuszki w Bolesławcu”, zgodnie z art. 14 ust ustawy *o planowaniu i zagospodarowaniu przestrzennym*, których celem była m.in. ocena aktualnych potrzeb w zakresie przeznaczenia i zagospodarowania terenu przewidzianego do objęcia planem, ocena stopnia zgodności przewidywanych rozwiązań z ustaleniami studium oraz ustalenie niezbędnego zakresu prac planistycznych;

2),„Prognozę oddziaływania na środowisko miejscowego planu zagospodarowania przestrzennego dla terenu zlokalizowanego Placu ks. J. Popiełuszki w Bolesławcu”, której celem było podsumowanie stanu środowiska i określenie przewidywanego wpływu ustaleń zawartych w projekcie planu na poszczególne elementy środowiska przyrodniczego i kulturowego;

3),„Prognozę skutków finansowych uchwalenia miejscowego planu zagospodarowania przestrzennego dla terenu zlokalizowanego Placu ks. J. Popiełuszki w Bolesławcu”, określającą wpływ ustaleń planu na dochody własne i wydatki gminy, na wydatki związane z realizacją inwestycji z zakresu infrastruktury technicznej, które należą do zadań własnych gminy oraz zawierającą wnioski dotyczące przyjęcia proponowanych rozwiązań projektu planu, wynikające z uwzględnienia ich skutków finansowych.

4.Uwzględnienie wymagań ładu przestrzennego, efektywnego gospodarowania przestrzenią oraz walorów ekonomicznych przestrzeni dla nowej zabudowy, nastąpiło w sposób opisany w ust. 1 pkt 1 niniejszego uzasadnienia, a także poprzez wykorzystanie potencjału w postaci dostępu terenu do sieci komunikacyjnej oraz wyposażenia terenu w sieci infrastruktury technicznej, adekwatne dla planowanej zabudowy i zagospodarowania terenu.

5.Ustalenia zawarte w *miejscowym planie zagospodarowania przestrzennego dla terenu zlokalizowanego Placu ks. J. Popiełuszki w Bolesławcu* nie naruszają ustaleń „Studium uwarunkowań i kierunków zagospodarowania przestrzennego miasta Bolesławiec”, przyjętego uchwałą Nr LVI/463/2014 Rady Miasta Bolesławiec z dnia 12 listopada 2014 r. Obszar objęty planem położony jest w granicach jednostki urbanistycznej „A” (w której

uwarunkowania determinujące kierunki rozwoju przestrzennego tej jednostki to m.in. koncentracja zabudowy śródmiejskiej charakteryzującej się zwartością, wysokim wskaźnikiem intensywności oraz łączeniem funkcji mieszkaniowych, usługowych i administracyjnych, a także lokalizacja Bolesławieckiego Parku Wodnego „ORKA” oraz inwestycji towarzyszących w rejonie Pl. ks. J. Popiełuszki), w granicach wyznaczonego w *Studium* obszaru funkcyjnego usług i handlu wielkopowierzchniowego UC (w granicach obszaru funkcyjnego dopuszcza się przeznaczenie jego całości bądź części jako terenów zabudowy śródmiejskiej, usług i handlu, sportu i rekreacji, zamieszkania zbiorowego, ze szczególnym uwzględnieniem hoteli, użyteczności publicznej oraz zieleni urządzonej. Także przyjęte w planie parametry i wskaźniki urbanistyczne odpowiadają wymaganiom określonym w *Studium*.

6.Zgodnie z Uchwałą Nr XVI/200/2015 Rady Miasta Bolesławiec z dnia 30 grudnia 2015 r. w sprawie *aktualności studium uwarunkowań i kierunków zagospodarowania przestrzennego oraz miejscowych planów zagospodarowania przestrzennego miasta Bolesławiec*:

1)za aktualne uznano kierunki polityki przestrzennej Gminy Miejskiej Bolesławiec wyrażone w „Studium uwarunkowań i kierunków zagospodarowania przestrzennego miasta Bolesławiec”, przyjętym uchwałą Nr LVI/463/2014 Rady Miasta Bolesławiec z dnia 12 listopada 2014 r.;

2)za aktualne uznano ustalenia zawarte w *Miejscowym planie zagospodarowania przestrzennego dla terenu zlokalizowanego przy Pl. Ks. J. Popiełuszki w Bolesławcu* (uchwała Nr XXIX/245/08 Rady Miasta Bolesławiec z dnia 29 października 2008 r.).

7.Jak wynika z „Prognozy skutków finansowych uchwalenia miejscowego planu zagospodarowania przestrzennego dla terenu zlokalizowanego Placu ks. J. Popiełuszki w Bolesławcu”, w planie nie zapisano inwestycji z zakresu infrastruktury technicznej, które należą do zadań własnych Gminy.

Mając na uwadze powyższe, przedstawiam do uchwalenia projekt *miejscowego planu zagospodarowania przestrzennego dla terenu zlokalizowanego Placu ks. J. Popiełuszki w Bolesławcu*.

MG/JK

Przewodniczący Rady Miasta

Jarosław Kowalski