




MIEJSCOWY PLAN ZAGOSPODAROWANIA PRZESTRZENNEGO DLA TERENÓW ZLOKALIZOWANYCH W MIEŚCIE BOLESŁAWIEC PRZY UL. WIDOK

SKALA 1:1000




Wzrost "Studium uwarunkowań i kierunków zagospodarowania przestrzennego miasta Bolesławiec" uchwała Nr XXIX/243/08 Rady Miasta Bolesławiec z dnia 29 października 2008 r.

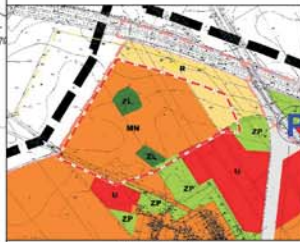

SKALA 1: 10 000

—	GRANICA OBSZARU OBJĘTEGO ZMIANĄ PLANU
MN	ZABUDOWA JEDNORODZINNA
ZL	LASY
R	GRUNTY ROLNE

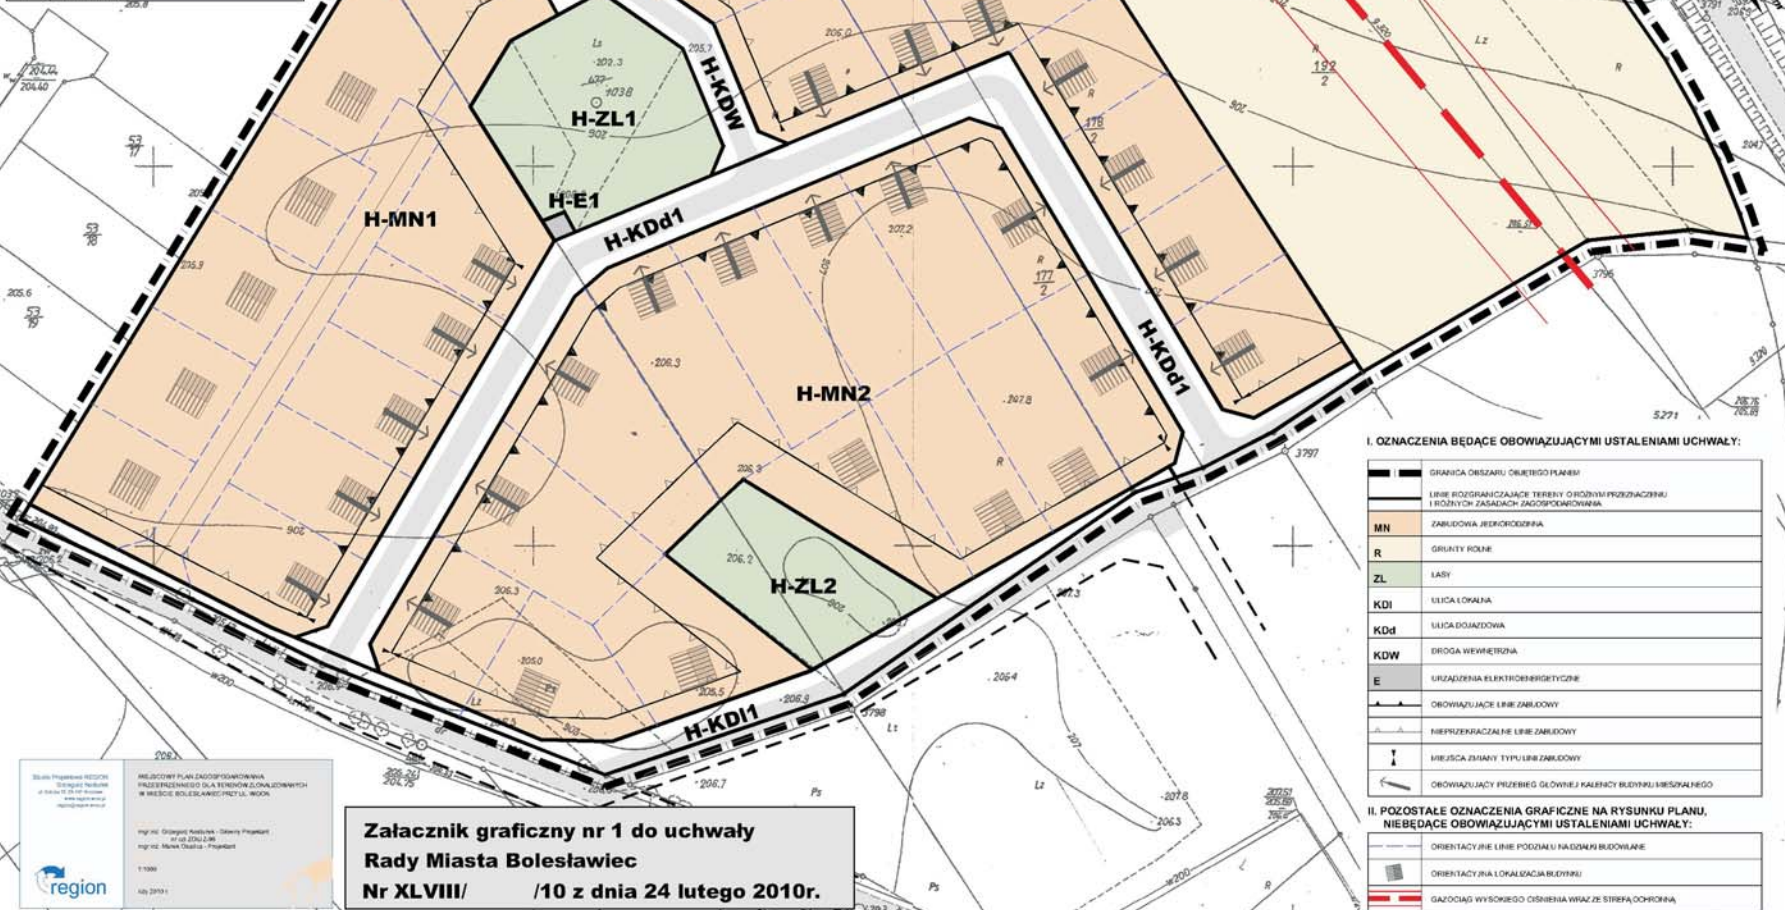

I. OZNACZENIA BĘDĄCE OBOWIĄZUJĄCI MI USTALENIAMI UCHWAŁY:

—	GRANICA OBSZARU OBJĘTEGO PLANEM
—	LINE ROZGRANICZAJĄCE TERENY O RÓŻNYM PRZEZNACZENIU I RÓŻNYCH ZASADACH ZAGOSPODAROWANIA
MN	ZABUDOWA JEDNORODZINNA
R	GRUNTY ROLNE
ZL	LASY
KD1	ULICA LOKALNA
KDd	ULICA DOJAZDOWA
KDw	DROGA WIEJOWA
E	URZĄDZENIA ELEKTROENERGETYCZNE
—	OBOWIĄZUJĄCE LINE ZABUDOWY
—	NIEPRZEKAZALNE LINE ZABUDOWY
—	MIEJSCA ZMIANY TYPU LINE ZABUDOWY
—	OBOWIĄZUJĄCY PRZEbieg GŁÓWNEJ KABELICY BUDYNIU MIESZKALNEGO

II. POZOSTAŁE OZNACZENIA GRAFICZNE NA RYSUNKU PLANU, NIEBĄDĄCE OBOWIĄZUJĄCI MI USTALENIAMI UCHWAŁY:

—	ORIENTACJA NA LINE PODZIEMNE NADDAWKI BUDOWLANE
—	ORIENTACJA NA LOKALISACJE BUDYNKÓW
—	GAZOCIĄG WYSOKIEGO CIŚNIENIA WRAZ ZE STREFĄ OCHRONNĄ

Biuro Projektów i Inżynieria
Zakład Projektowania
i Inżynierii
ul. Świdzińska 10
52-100 Bolesławiec

mgr inż. Grzegorz Kasiński - Główny Projektant
mgr inż. Marek Ostal - Projektant

1:1000
lip 2010 r.

**Załącznik graficzny nr 1 do uchwały
Rady Miasta Bolesławiec
Nr XLVIII/ /10 z dnia 24 lutego 2010r.**