


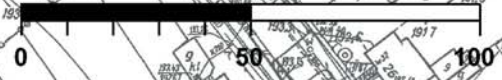

# MIEJSKOWY PLAN ZAGOSPODAROWANIA PRZESTRZENNEGO DLA TERENÓW ZLOKALIZOWANYCH W MIEŚCIE BOLESŁAWIEC PRZY UL. RÓŻANEJ


SKALA 1:1000



Wzryś ze "Studium uwarunkowań i kierunków zagospodarowania przestrzennego miasta Bolesławiec" uchwała Nr XXIX/243/08 Rady Miasta Bolesławiec z dnia 29 października 2008 r.

SKALA 1: 10 000

	GRANICA OBSZARU OBJĘTEGO ZMIANĄ PLANU
	MN ZABUDOWA JEDNORODZINNA
	ZP ZIELEŃ URZĄDZONA

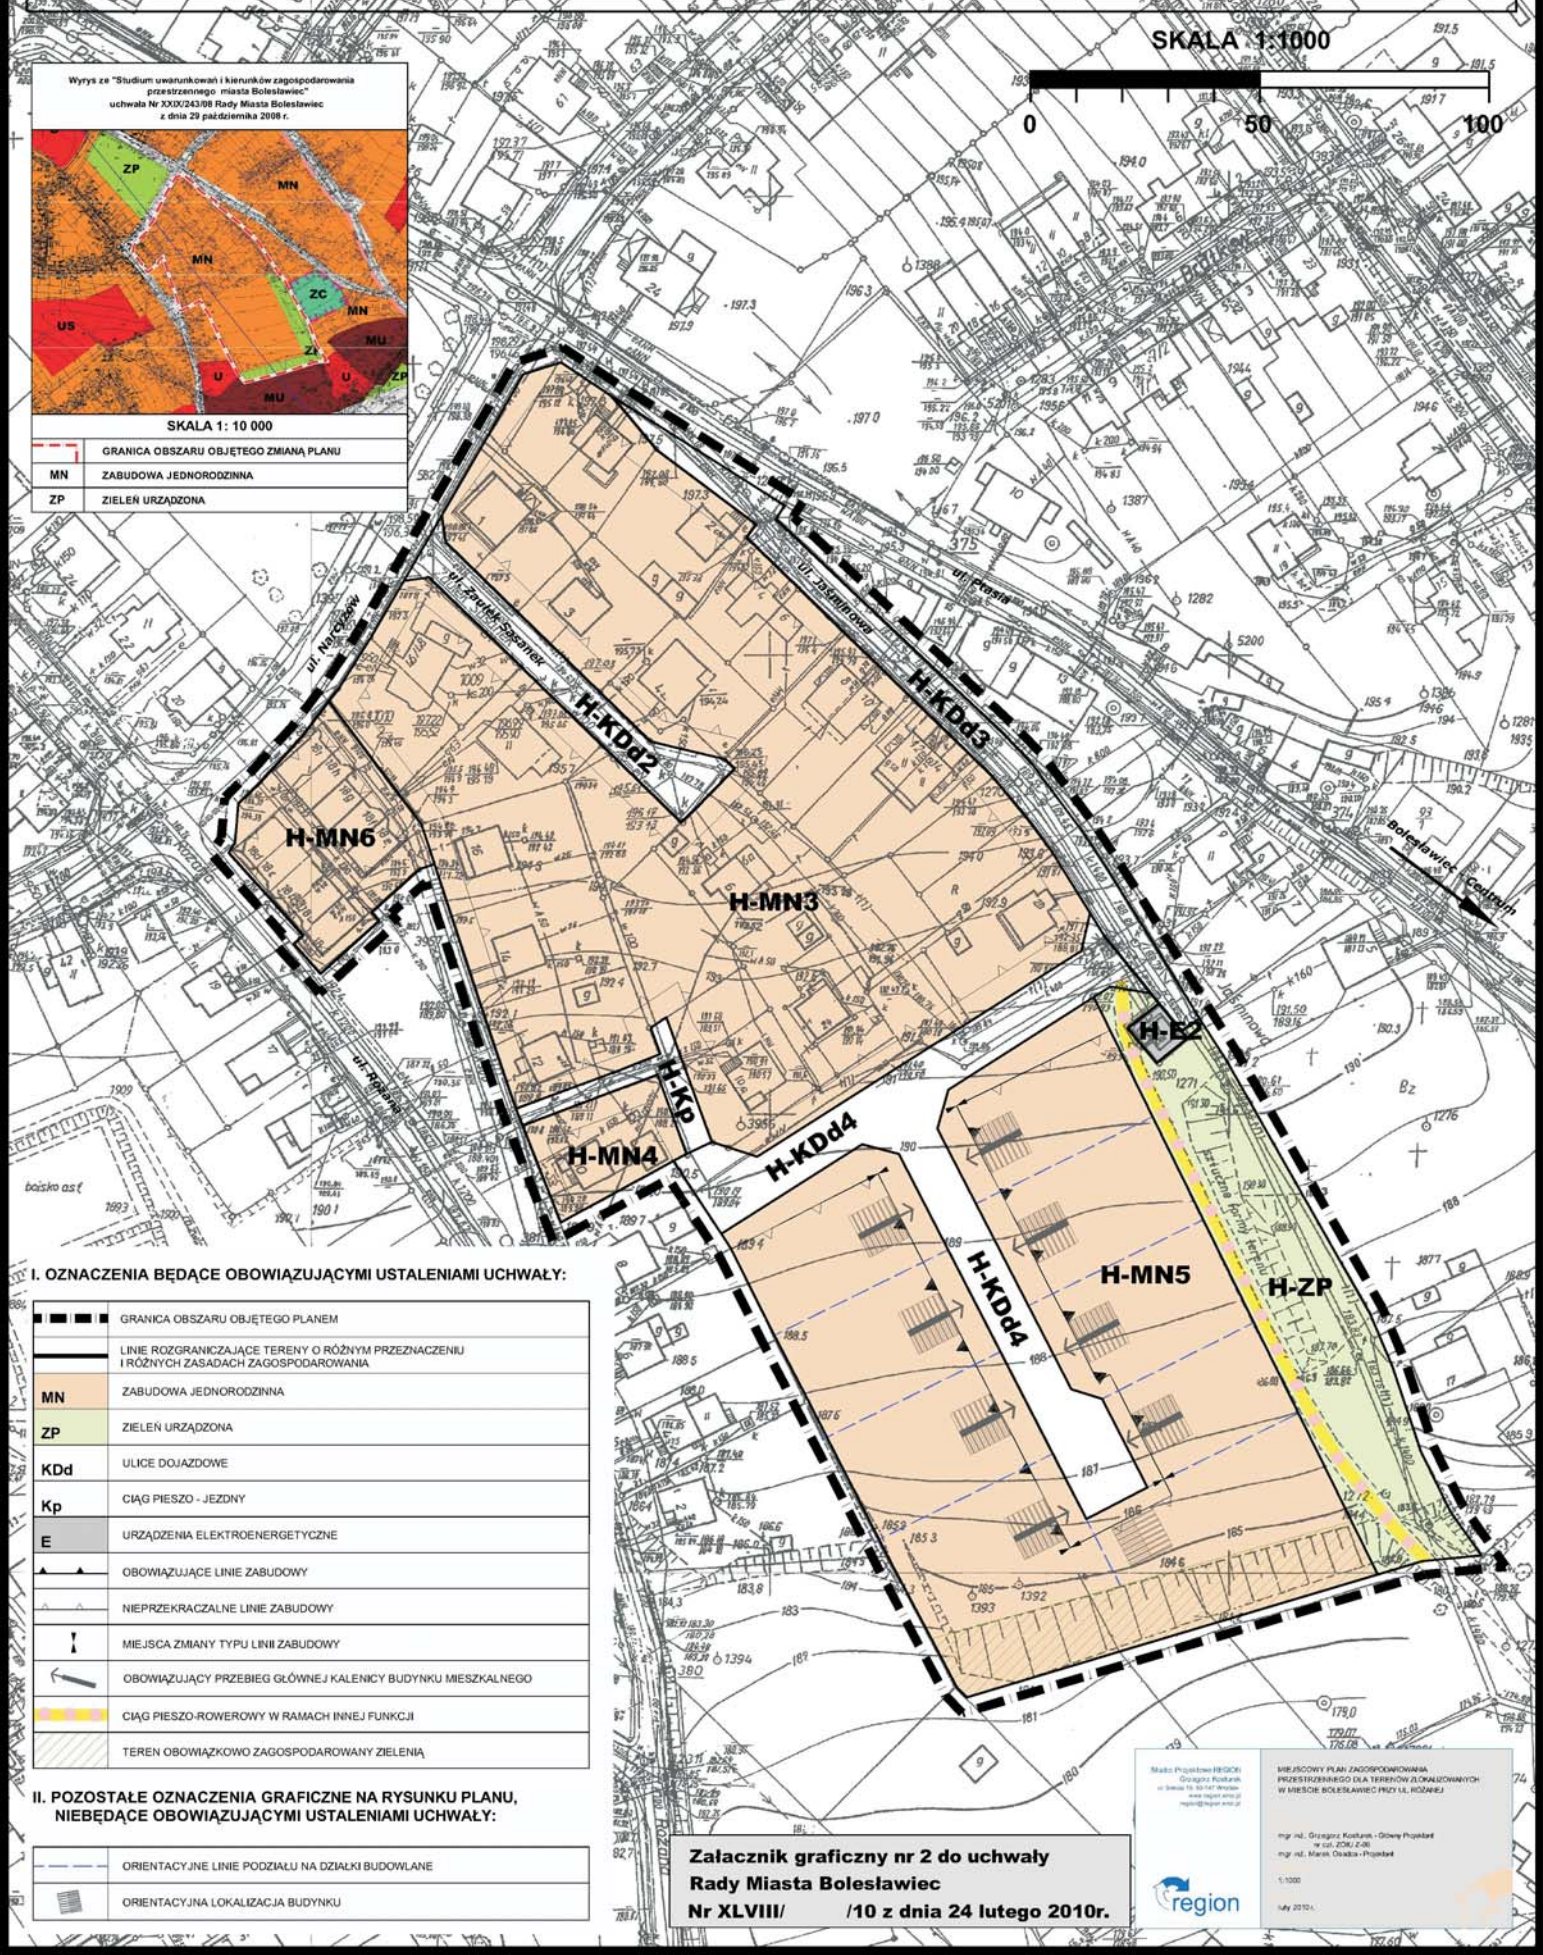

## I. OZNACZENIA BĘDĄCE OBOWIĄZUJĄCYMI USTALENIAMI UCHWAŁY:

	GRANICA OBSZARU OBJĘTEGO PLANEM
	LINIE ROZGRANICZAJĄCE TERENY O RÓŻNYM PRZEZNACZENIU I RÓŻNYCH ZASADACH ZAGOSPODAROWANIA
	MN ZABUDOWA JEDNORODZINNA
	ZP ZIELEŃ URZĄDZONA
	KDd ULICE DOJAZDOWE
	Kp CIĄG PIESZO - JEZDNY
	E URZĄDZENIA ELEKTROENERGETYCZNE
	OBOWIĄZUJĄCE LINIE ZABUDOWY
	NIEPRZEKRACZALNE LINIE ZABUDOWY
	MIEJSCA ZMIANY TYPU LINII ZABUDOWY
	OBOWIĄZUJĄCY PRZEBIEG GŁÓWNEJ KALENICY BUDYNKU MIESZKALNEGO
	CIĄG PIESZO-ROWEROWY W RAMACH INNEJ FUNKCJI
	TEREN OBOWIĄZKOWO ZAGOSPODAROWANY ZIELENIĄ

## II. POZOSTAŁE OZNACZENIA GRAFICZNE NA RYSUNKU PLANU, NIEBĄDĄCE OBOWIĄZUJĄCYMI USTALENIAMI UCHWAŁY:

	ORIENTACYJNE LINIE PODZIAŁU NA DZIAŁKI BUDOWLANE
	ORIENTACYJNA LOKALIZACJA BUDYNKU

Załącznik graficzny nr 2 do uchwały  
Rady Miasta Bolesławiec  
Nr XLVIII/ /10 z dnia 24 lutego 2010r.

Miasto Projektant: BGDCA  
Olga Kozłowska  
ul. Świdnicka 13, 76-100 Bolesławiec  
www.region.pl  
www.region.pl

MIEJSKOWY PLAN ZAGOSPODAROWANIA PRZESTRZENNEGO DLA TERENÓW ZLOKALIZOWANYCH W MIEŚCIE BOLESŁAWIEC PRZY UL. RÓŻANEJ

mgr. inż. Olga Kozłowska - Główny Projektant  
mgr. inż. Marek Osika - Projektant

1:1000  
Maj 2010r.