




MIEJSCOWY PLAN ZAGOSPODAROWANIA PRZESTRZENNEGO DLA TERENÓW ZLOKALIZOWANYCH W MIEŚCIE BOLESŁAWIEC PRZY UL. MOSTOWEJ


SKALA 1:1000

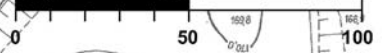

Wzrost: "Studium uwzględnienia i kierunków zagospodarowania
przestrzennego Miasta Bolesławiec"
uchwała Nr XXIX/243/08 Rady Miasta Bolesławiec
z dnia 28 października 2008 r.



SKALA 1: 10 000
GRANICA OBSZARU OBJĘTEGO ZMIANĄ PLANU
MU ZABUDOWA MIESZKANIOWO - USŁUGOWA
U USŁUGI

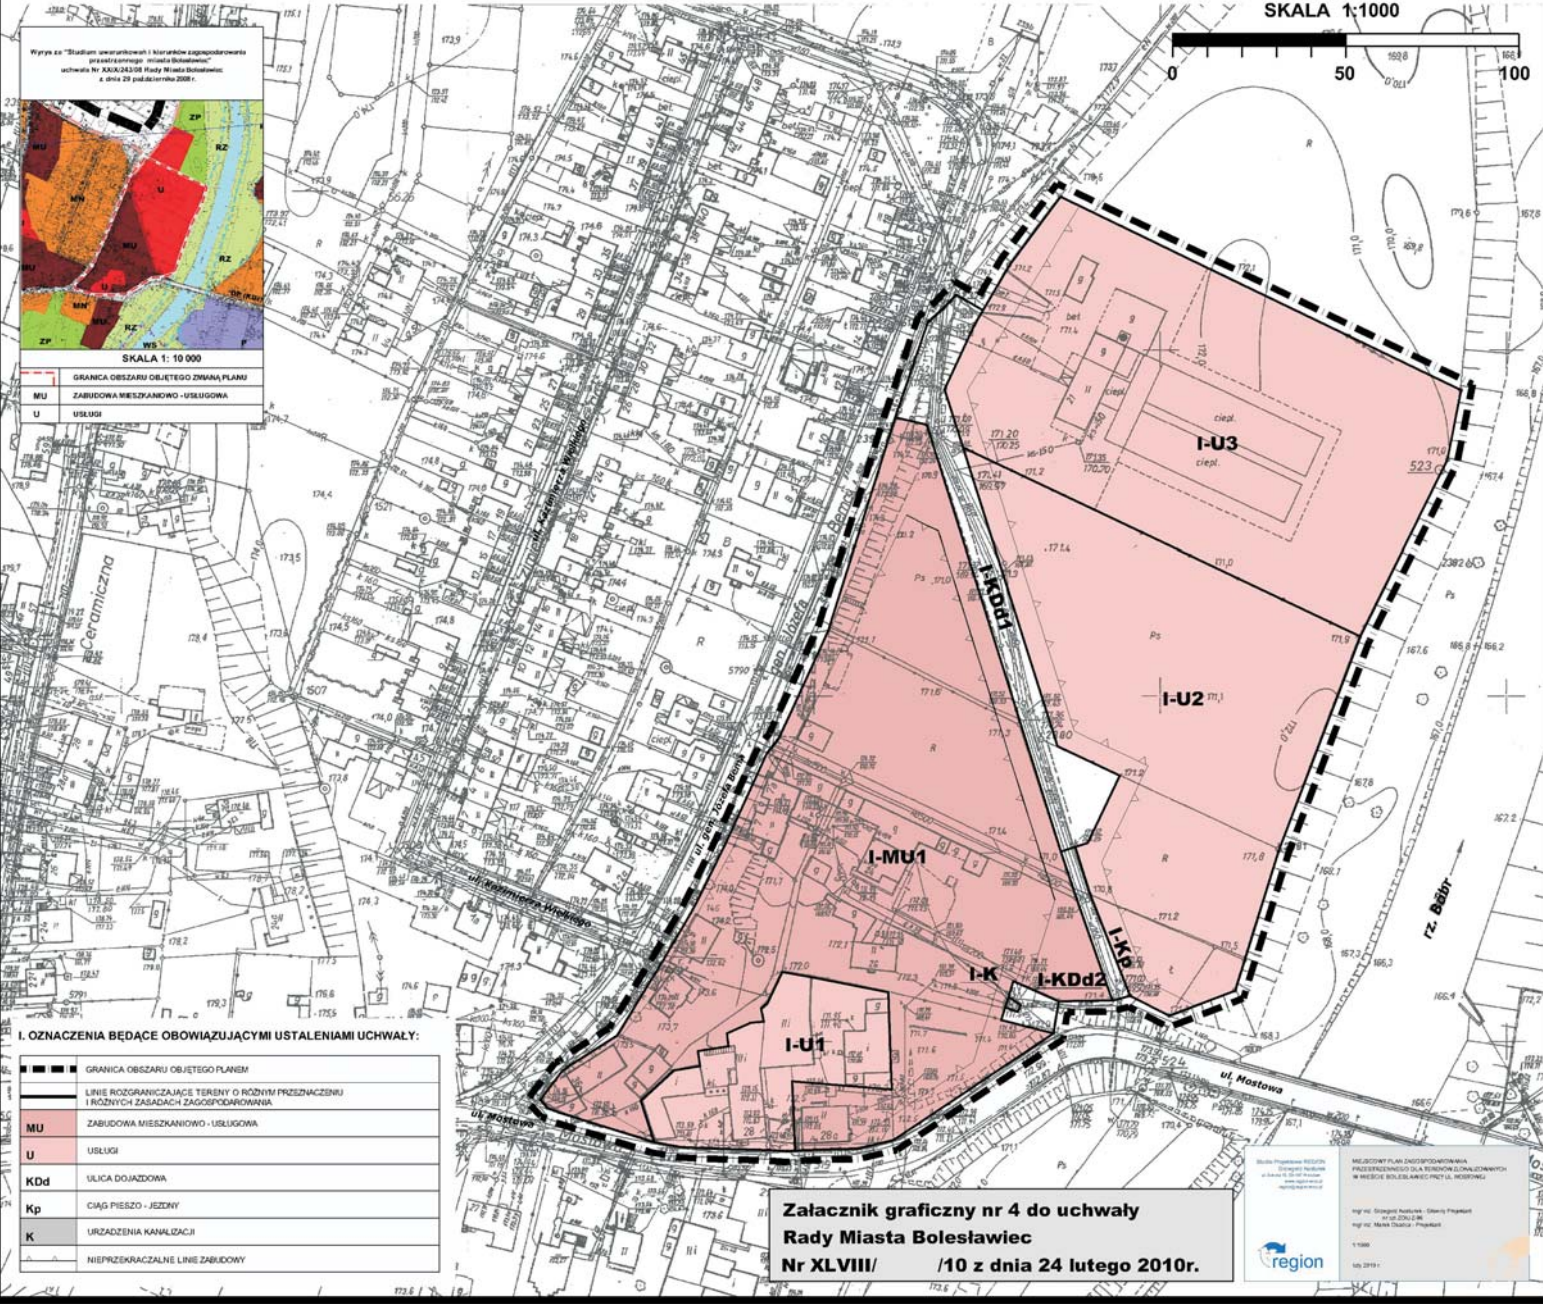

I. OZNACZENIA BĄDĄCE OBOWIĄZUJĄCYMI USTALENIAMI UCHWAŁY:

| | |
|--|---|
| | GRANICA OBSZARU OBJĘTEGO PLANEM |
| | LINIE ROZGRANICZAJĄCE TERENY O RÓŻNYM PRZEZNACZENIU I RÓŻNYCH ZASADACH ZAGOSPODAROWANIA |
| | MU ZABUDOWA MIESZKANIOWO - USŁUGOWA |
| | U USŁUGI |
| | KDd ULICA DOJAZDOWA |
| | Kp CIĄG PIESZO - JEZDNY |
| | K URZĄDZENIA KANALIZACJI |
| | NIEPRZEKACZALNE LINIE ZABUDOWY |

Załącznik graficzny nr 4 do uchwały
Rady Miasta Bolesławiec
Nr XLVIII/ /10 z dnia 24 lutego 2010r.

Biuro Planowania Regionu
Urząd Miasta Bolesławiec
ul. 1 Maja 20/24
54-600 Bolesławiec
tel. 71 73 10 000
www.boleslawiec.pl

REGION