



MIEJSCOWY PLAN ZAGOSPODAROWANIA PRZESTRZENNEGO DLA TERENÓW ZLOKALIZOWANYCH W MIEŚCIE BOLESŁAWIEC W OBRĘBIE UL. S. STASZICA - F. JEZERSKIEGO

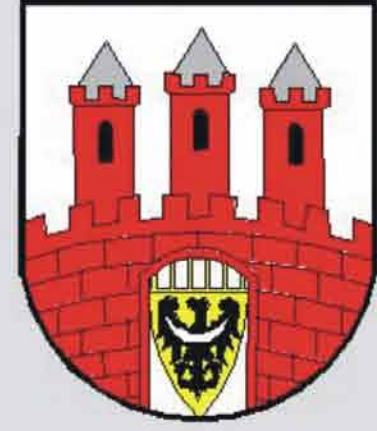

SKALA 1:1000


Wyrzys "Studium uwarunkowań i kierunków zagospodarowania
przestrzennego miasta Bolesławiec"
uchwała Nr XXIX/243/08 Rady Miasta Bolesławiec
z dnia 29 października 2008 r.

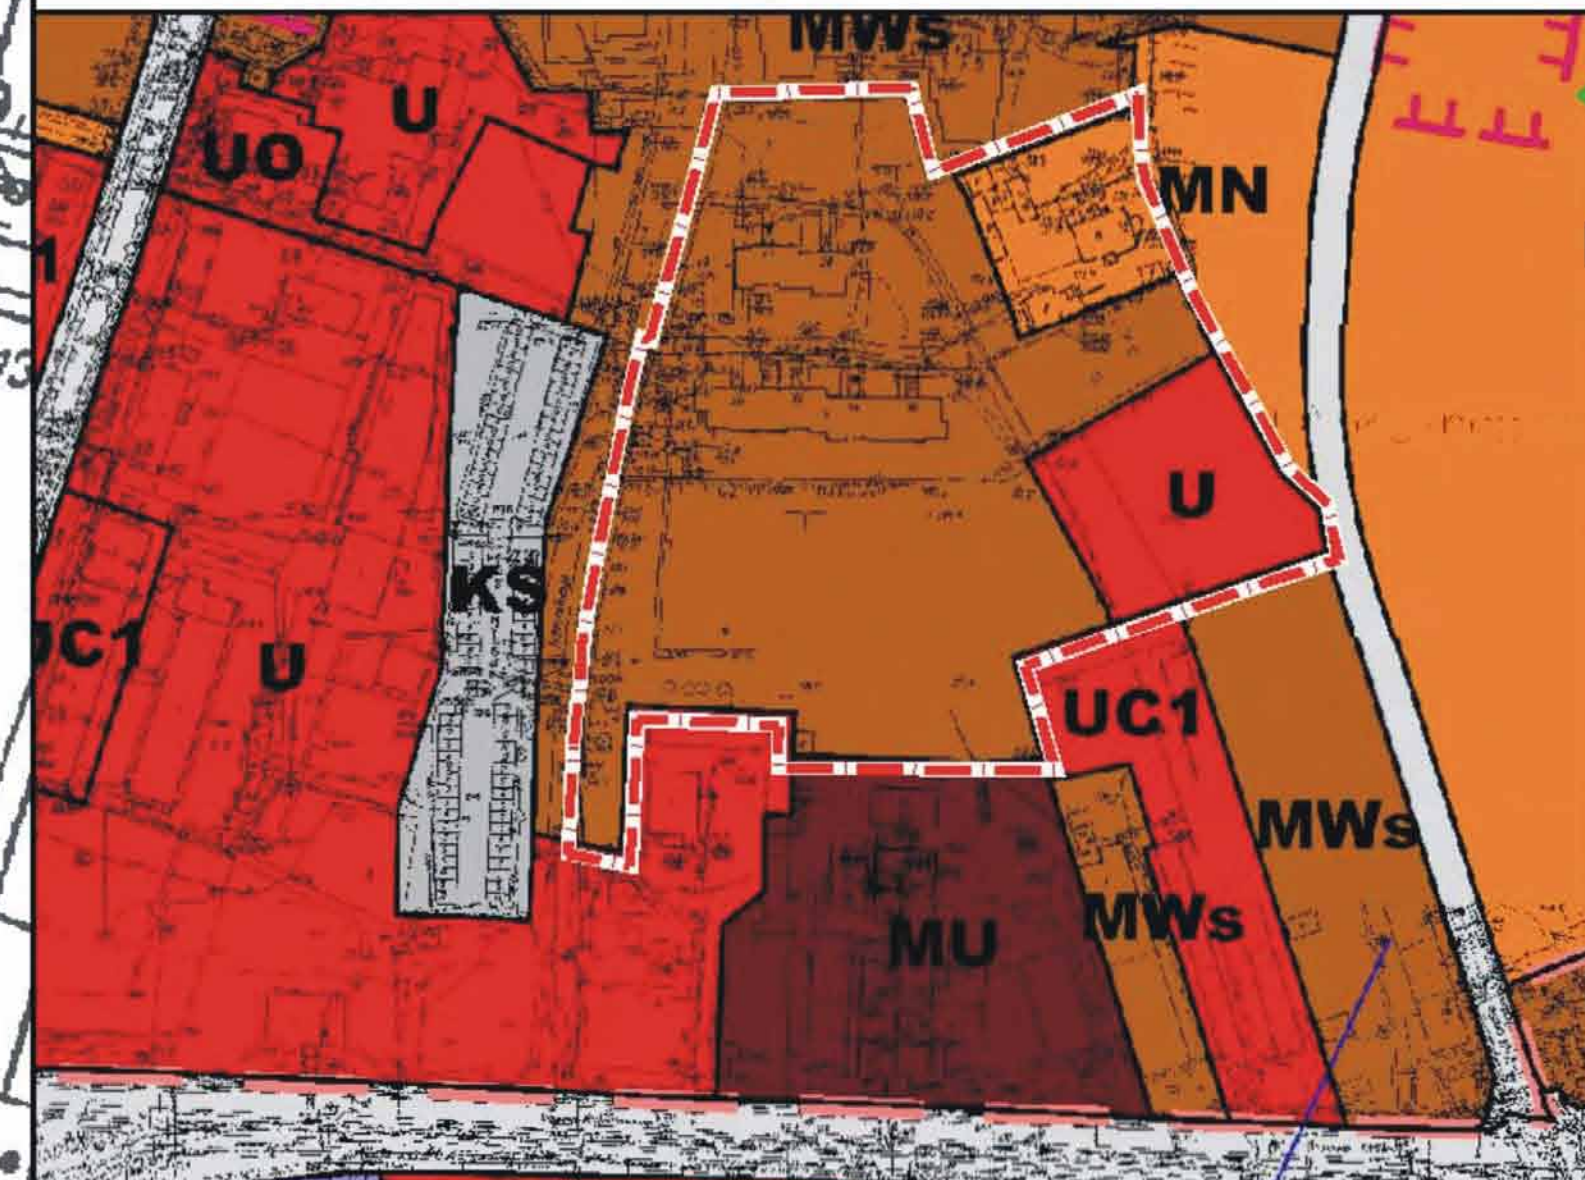

SKALA 1: 8 000

	GRANICA OBSZARU OBJĘTEGO ZMIANĄ PLANU
MN	ZABUDOWA JEDNORODZINNA
MWs	ZABUDOWA WIELORODZINNA ŚREDNIA
U	USŁUGI

I. OZNACZENIA BĄDĄCE OBOWIĄZUJĄCYMI USTALENIAMI UCHWAŁY:

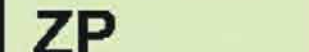	GRANICA OBSZARU OBJĘTEGO PLANEM
	LINIE ROZGRANICZAJĄCE TERENY O RÓŻNYM PRZEZNACZENIU I RÓŻNYCH ZASADACH ZAGOSPODAROWANIA
 MWs	ZABUDOWA WIELORODZINNA - ŚREDNIA
 MU	ZABUDOWA MIESZKANIOWO - USŁUGOWA
 U	USŁUGI
 ZP	ZIELEŃ URZĄDZONA
 KDd	ULICE DOJAZDOWE
 KS	OBSŁUGA KOMUNIKACJI
	NIEPRZEKRACZALNE LINIE ZABUDOWY

Załącznik graficzny nr 1 do uchwały
Rady Miasta Bolesławiec

Nr XLIX/ /10 z dnia 31 marca 2010r.

Studio Projektowe REGION
Grzegorz Kosturek
ul. Sokół 15, 50-147 Wrocław
www.region.wrocl.pl
region@region.wrocl.pl



MIEJSCOWY PLAN ZAGOSPODAROWANIA
PRZESTRZENNEGO DLA TERENÓW ZLOKALIZOWANYCH
W MIEŚCIE BOLESŁAWIEC
W OBRĘBIE UL. S. STASZICA - F. JEZERSKIEGO

mgr inż. Grzegorz Kosturek - Główny Projektant
nr cz. ZOIU Z-96
mgr inż. Marek Osada - Projektant

1:1000
luty 2010r.

