




MIEJSKOWY PLAN ZAGOSPODAROWANIA PRZESTRZENNEGO DLA TERENÓW ZLOKALIZOWANYCH W MIEŚCIE BOLESŁAWIEC W OBRĘBIE UL. GRANICZNA - J.I. KRASZEWSKIEGO

Wyrzys ze "Studium uwarunkowań i kierunków zagospodarowania
przestrzennego miasta Bolesławiec"
uchwały Nr XXIX/243/09 Rady Miasta Bolesławiec
z dnia 29 października 2009 r.

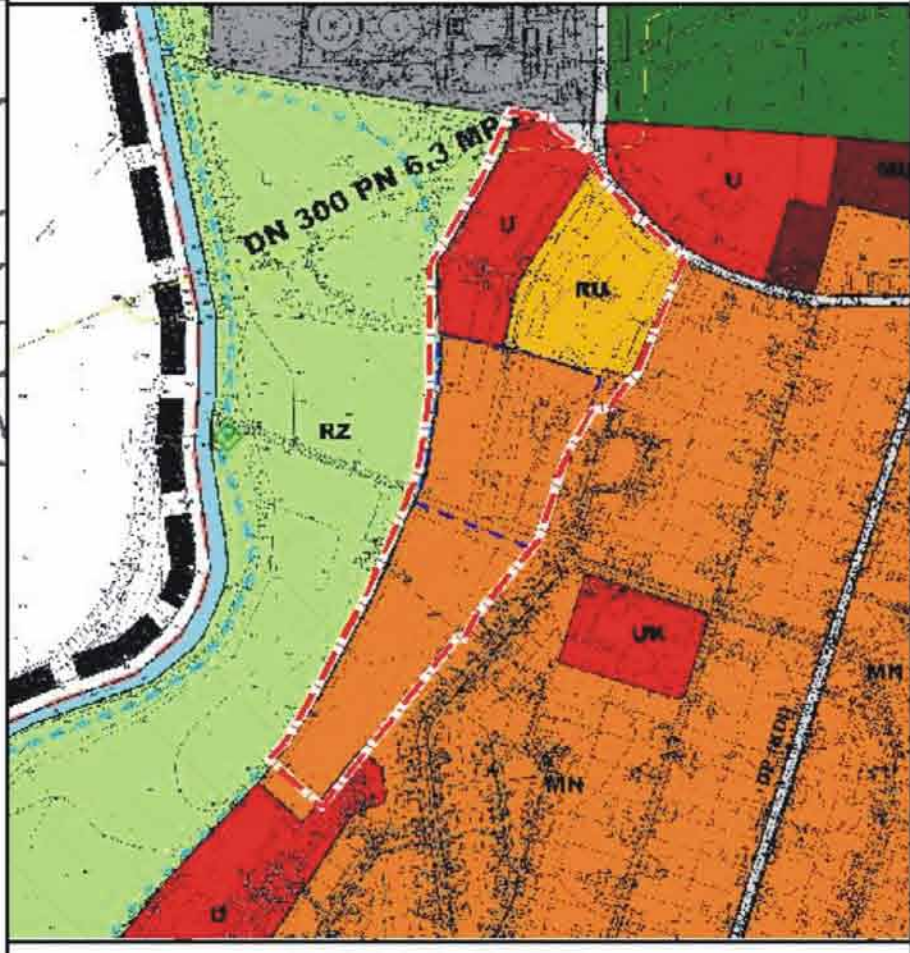

SKALA 1: 10 000	
GRANICA OBSZARU OBJĘTEGO ZMIANĄ PLANU	
MN	ZABUDOWA JEDNORODZINNA
U	USŁUGI
RU	OBŚLUGA PRODUKCJI ROLNEJ I LEŚNEJ

SKALA 1:1000

DN 300 PN 6.3 MPa

I-U2

I-RU

I-MU2

I-MN1

I-MN3

I-MN4

I-MN5

I-MN2

I. OZNACZENIA BĄDĄCE OBOWIĄZUJĄCYMI USTALENIAMI UCHWAŁY:

GRANICA OBSZARU OBJĘTEGO PLANEM	
LINIE ROZGRANICZAJĄCE TERENY O RÓŻNYM PRZEZNACZENIU I RÓŻNYCH ZASADACH ZAGOSPODAROWANIA	
MN	ZABUDOWA JEDNORODZINNA
MU	ZABUDOWA MIESZKANIOWO - USŁUGOWA
U	USŁUGI
RU	PRODUKCJA ROLNA
KDd	ULICE DOJAZDOWE
OBOWIĄZUJĄCE LINIE ZABUDOWY	
NIEPRZEKRACZALNE LINIE ZABUDOWY	
MIEJSCA ZMIANY TYPU LINII ZABUDOWY	

II. POZOSTAŁE OZNACZENIA GRAFICZNE NA RYSUNKU PLANU, NIEBĄDĄCE OBOWIĄZUJĄCYMI USTALENIAMI UCHWAŁY:

ORIENTACYJNE LINIE PODZILU NA DZIAŁKI BUDOWLANE	
ORIENTACYJNA LOKALIZACJA BUDYNKU	
GAZOCIĄG WYSOKIEGO CIŚNIENIA DN 300 6.3 MPa WRAZ ZE STREFĄ OCHRONNĄ	

Załącznik graficzny nr 2 do uchwały
Rady Miasta Bolesławiec
Nr XLIX/ /10 z dnia 31 marca 2010r.

Studia Projektowa REGION
Grzegorz Kosiński
ul. Słowackiego 11A
50-100 Wrocław
tel. 71 73 11 11
www.regionprojekt.pl

MIEJSKOWY PLAN ZAGOSPODAROWANIA
PRZESTRZENNEGO DLA TERENÓW ZLOKALIZOWANYCH
W MIEŚCIE BOLESŁAWIEC
W OBRĘBIE UL. GRANICZNA - J.I. KRASZEWSKIEGO

mgr inż. Grzegorz Kosiński - Główny Projektant
mgr inż. Marek Osiński - Projektant

region

1:1000
luty 2010r.