
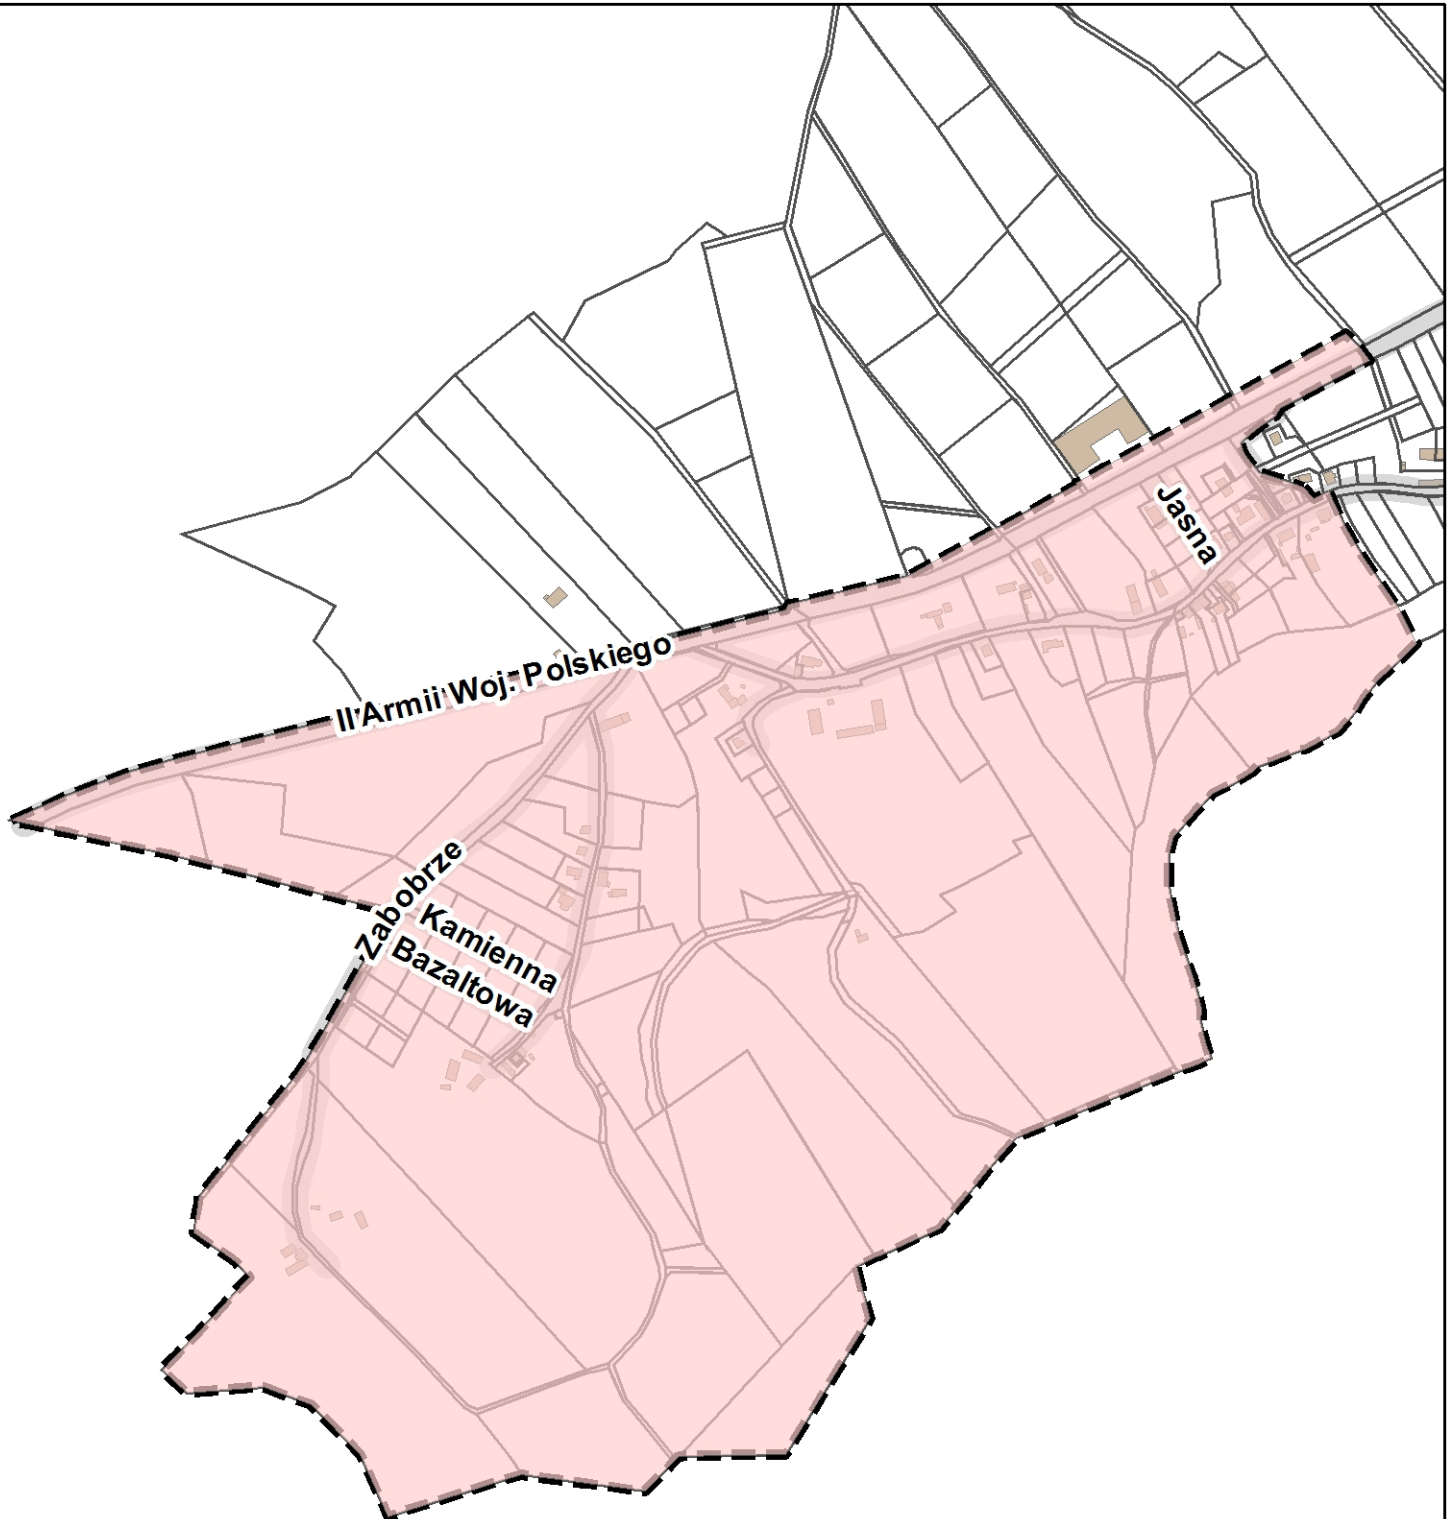



**Załącznik graficzny
do Uchwały Nr L/ /10
Rady Miasta Bolesławiec
z dnia 21 kwietnia 2010r.**

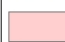

LEGENDA

-  OBSZAR OBJĘTY OPRACOWANIEM
-  GRANICA OBSZARU OBJĘTEGO OPRACOWANIEM