

Rozda

140

A. Hyde RB

Dr. Sejmiku SGdy

UCHWAŁA NR XXVI / 212 / 97

Rady Miejskiej w Bolesławcu z dnia 1 kwietnia 1997 r o przystąpieniu do zmiany miejscowego ogólnego planu zagospodarowania przestrzennego miasta Bolesławiec

Na podstawie art. 18 ust. 2 pkt. 15 ustawy z dnia 8 marca 1990 r o samorządzie terytorialnym (Dz.U.z 1996r Nr 13 poz. 74 z późn.zm.) oraz na podstawie art. 12 ust. 4 , w związku z art. 12 ust. 1-3 ustawy z dnia 7 lipca 1994 o zagospodarowaniu przestrzennym (Dz.U.Nr 89 poz. 415 z późn.zm.)

Rada Miejska w Bolesławcu uchwala co następuje :

§ 1

1. Przyjąć przedstawioną przez Zarząd Miasta ocenę zgłoszonych wniosków o zmianę planu miejscowego
2. Na podstawie zgłoszonych wniosków o zmianę planu miejscowego stwierdza się dezaktualizację obowiązujących ustaleń planu oraz konieczność dokonania jego zmiany.
3. Zakres zmian planu obejmuje teren zlokalizowany przy ulicy Kościuszki w Bolesławcu , część działki Nr 5/1 , obręb I , o powierzchni 9.000 m² - zgodnie z załącznikiem graficznym do niniejszej uchwały.
Teren ten w obowiązującym planie miejscowym pełni funkcję zieleni izolacyjnej o symbolu D 32 ZI .
Funkcja terenu po zmianie planu miejscowego - zabudowa mieszkaniowa wielorodzinna (MW) .
4. Zmiany w planie obejmują następującą problematykę :
 - 1) ustalenie przeznaczenia terenów oraz linie rozgraniczające tereny o różnych funkcjach lub różnych zasadach zagospodarowania
 - 2) linie rozgraniczające ulice , place oraz drogi publiczne wraz z urządzeniami pomocniczymi
 - 3) granice i zasady zagospodarowania terenów lub obiektów podlegających ochronie
 - 4) tereny przeznaczone dla realizacji celów publicznych oraz linie rozgraniczające te tereny
 - 5) lokalne warunki , zasady i standarty kształtowania zabudowy oraz urządzania terenu , w tym również linie zabudowy i gabaryty obiektów , a także maksymalne lub minimalne wskaźniki intensywności zabudowy
 - 6) tereny , na których przewiduje się stosowanie systemów indywidualnych lub grupowych oczyszczenia ścieków bądź zbiorników bezodpływowych

§ 2

Zobowiązuje się Zarząd Miasta do :

- 1) ogłoszenia w miejscowej prasie oraz przez obwieszczenie , a także w sposób zwyczajowo przyjęty w gminie o przystąpieniu do sporządzenia zmiany miejscowego planu
- 2) zawiadomienia na piśmie organów właściwych do uzgadniania projektu miejscowego planu oraz Sejmiku Samorządowego Gmin Woj.Jeleniogórskiego.

§ 3

Wykonanie uchwały powierza się Zarządowi Miasta .

§ 4

Uchwała wchodzi w życie z dniem podjęcia .

PRZEWODNICZĄCY
RADY MIEJSKIEJ

mgr Hubert Prabucki

RADCA PRAWNY

mgr Tomasz Grzesik

141

Załącznik graficzny do
UCHWAŁY NR XXVII/242/197
 Rady Miejskiej w Bolesławcu z dnia 1 kwietnia 1997 r
 o przystąpieniu do zmiany miejscowego ogólnego planu zagospodarowania przestrzennego
 miasta Bolesławiec
 (ul. T.Kościuszki , część działki Nr 5/1 , powierzchnia 9 000 m²)

Bolesławiec
 ul. T. Kościuszki dz. 5/1

STWORZENIE
 GÓRNY KANALIZACJI
 Etap 1/1
 BOLESŁAWIEC

Plan przebiega zgodnie
 z geodezyjnym.


INSPEKTOR
 Technicznych

AGORA

WIED
 22.03
 WIED

ENTR
 NA JEST

EC
 JU

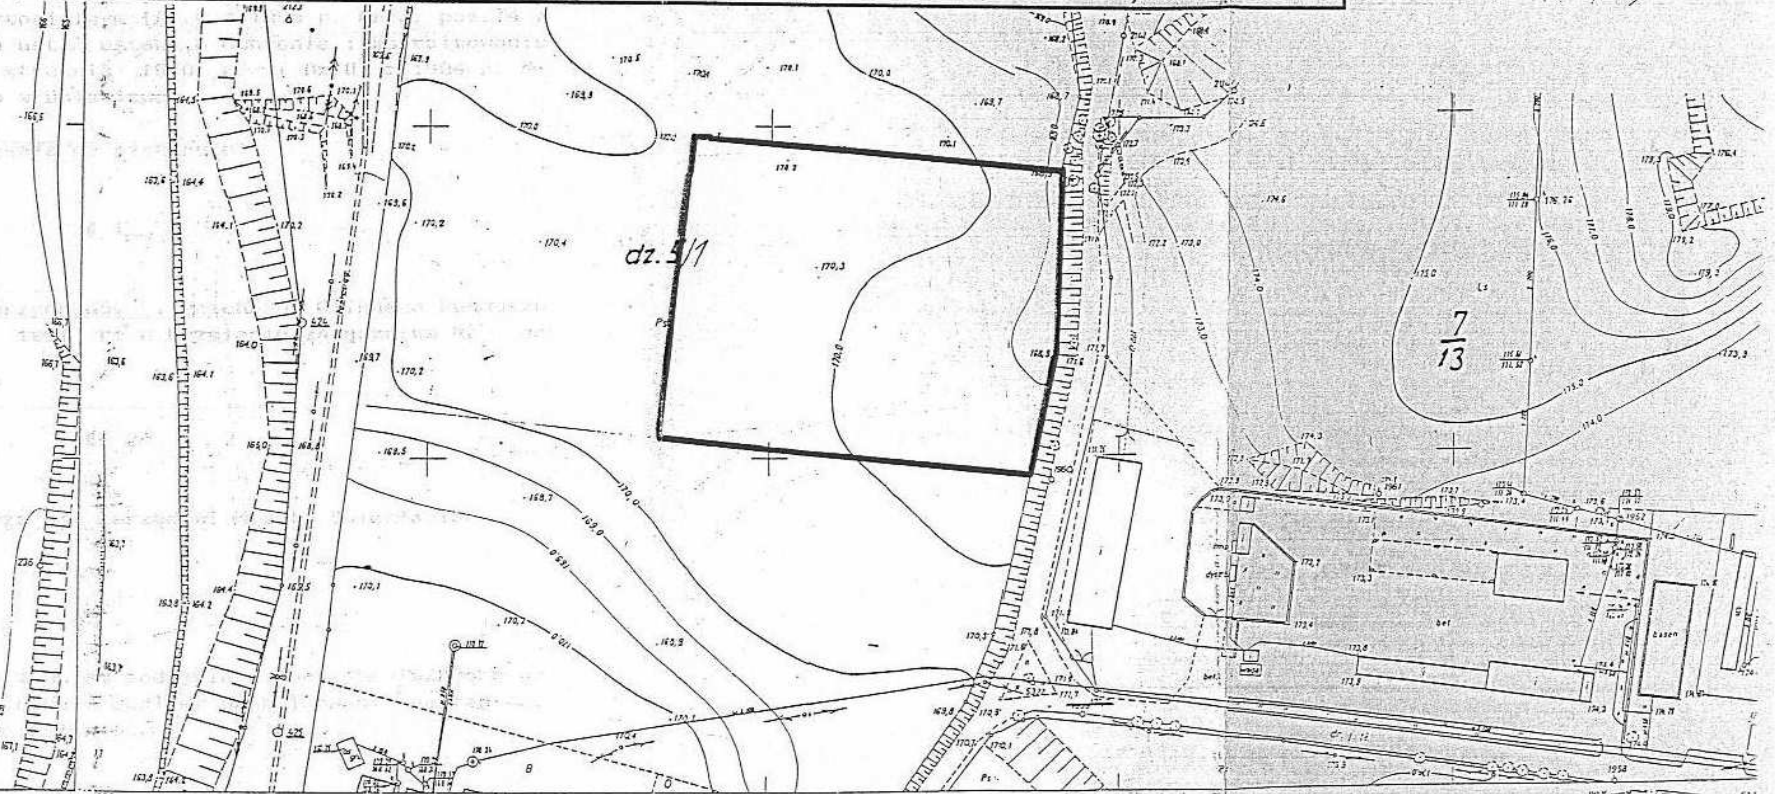

GEODETA SPRZĄDKON
 H. Kojan
 Aniżce Kujan
 MGPIS Nr 124w

Bolesławiec dn 7.03.97

51.232.221

LOKALIZACJA INWESTYCJI

woj. jeleniogórskie

Mapa zasadnicza skala skażona

1. Osnowa pomiarowa: układ 1965, poligonizacja III kl. wysokościowa - potem odwieśniena Amsterdam OPGK 1978 r.
2. Uzupełniający pomiar OPGK
3. Mapa siatki kwadratów i osnowa

451 234.2